

SEZIONE C–C

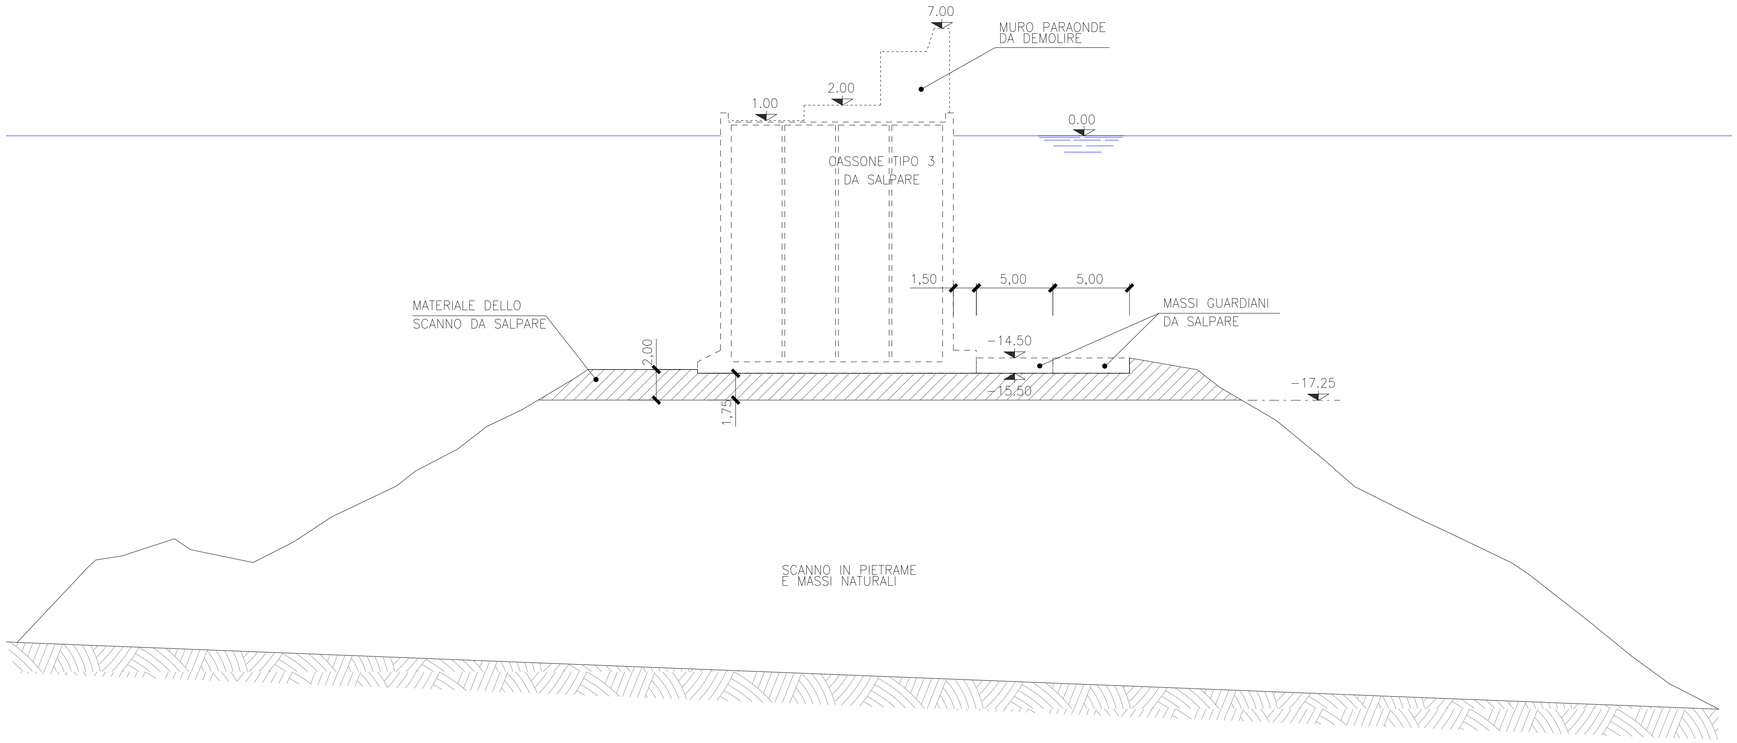

SEZIONE D–D

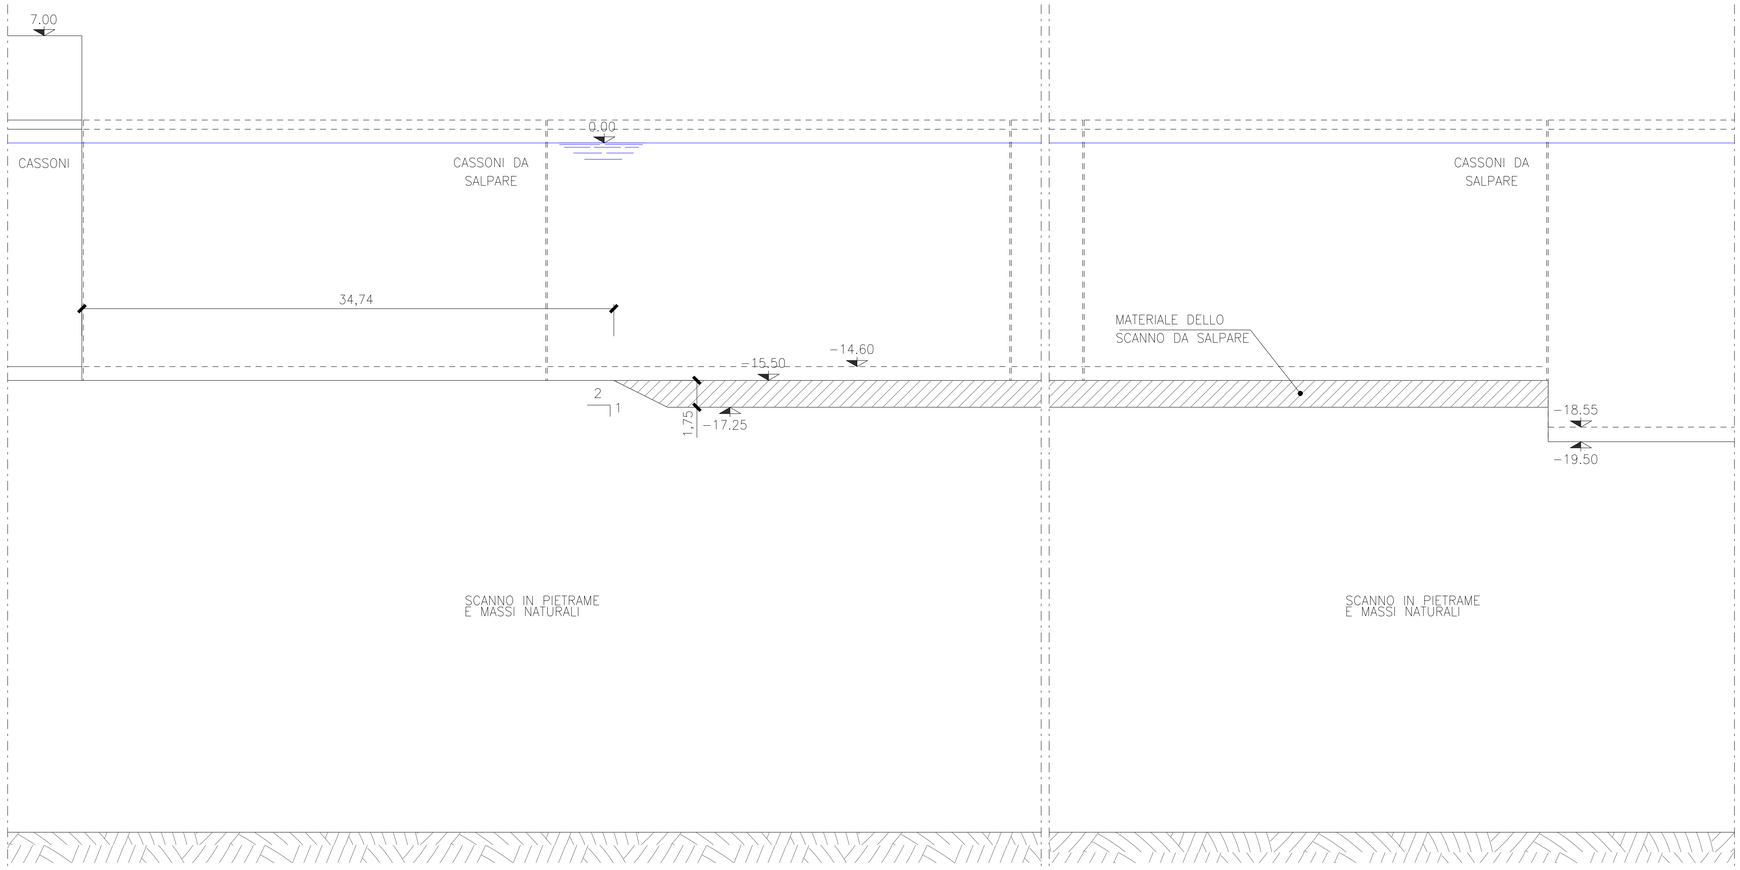

PIANTA CHIAVE



1 – TUTTE LE DIMENSIONI SONO ESPRESSE IN m SALVO DOVE DIVERSAMENTE SPECIFICATO
2 – TUTTE LE QUOTE ALTIMETRICHE SONO ESPRESSE IN m.l.m.m.

0 4 8 12 16 20 m

AUTORITA' PORTUALE DI SAVONA
PORTO DI VADO LIGURE

PROJECT FINANCING PER:
PROGETTAZIONE DEFINITIVA ED ESECUTIVA, ESECUZIONE DEI LAVORI DELLA NUOVA PIASTRA MULTIFUNZIONALE DEL PORTO DI VADO LIGURE E GESTIONE DELLA PARTE RELATIVA AL TERMINAL CONTENITORI

SOCIETA' DI PROGETTO : APM TERMINALS VADOLIGURE S.p.A.

MAERSK | GRANDI LAVORI FINCOSIT

PROGETTAZIONE
TECHNITAL S.p.A.
IL RESPONSABILE
Dott. Ing. Guido Fiorini

PERIZIA DI VARIANTE

ELABORATO N° :

TITOLO ELABORATO:
NUOVA DIGA FORANEA 1A FASE
SALPAMENTO DELLA DIGA ESISTENTE
SEZIONI TIPO - TAV. 2 DI 2

MI0102-PV-D-Z-D-012-00

DATA	ELABORATO	CONTROLLATO	APPROVATO
Dicembre 2015	F. DISARO'	A. LIZZADRO	G. FIORINI

REVISIONE N°	DATA	DESCRIZIONE
00	Dicembre 2015	EMISSIONE PER APPROVAZIONE

NOME FILE:
MI0102-PV-D-Z-D-012-00.dgn

SCALA: GRAFICA

A TERMINE DI LEGGE CI RISERVIAMO LA PROPRIETA' DI QUESTO ELABORATO CON DIVIETO DI RIPRODURLO RENDENDOLO NOTO A TERZI ANCHE PARZIALMENTE SENZA NOSTRA AUTORIZZAZIONE.