


SEZIONE TIPO SERRAGLIA SU DIGA ESISTENTE

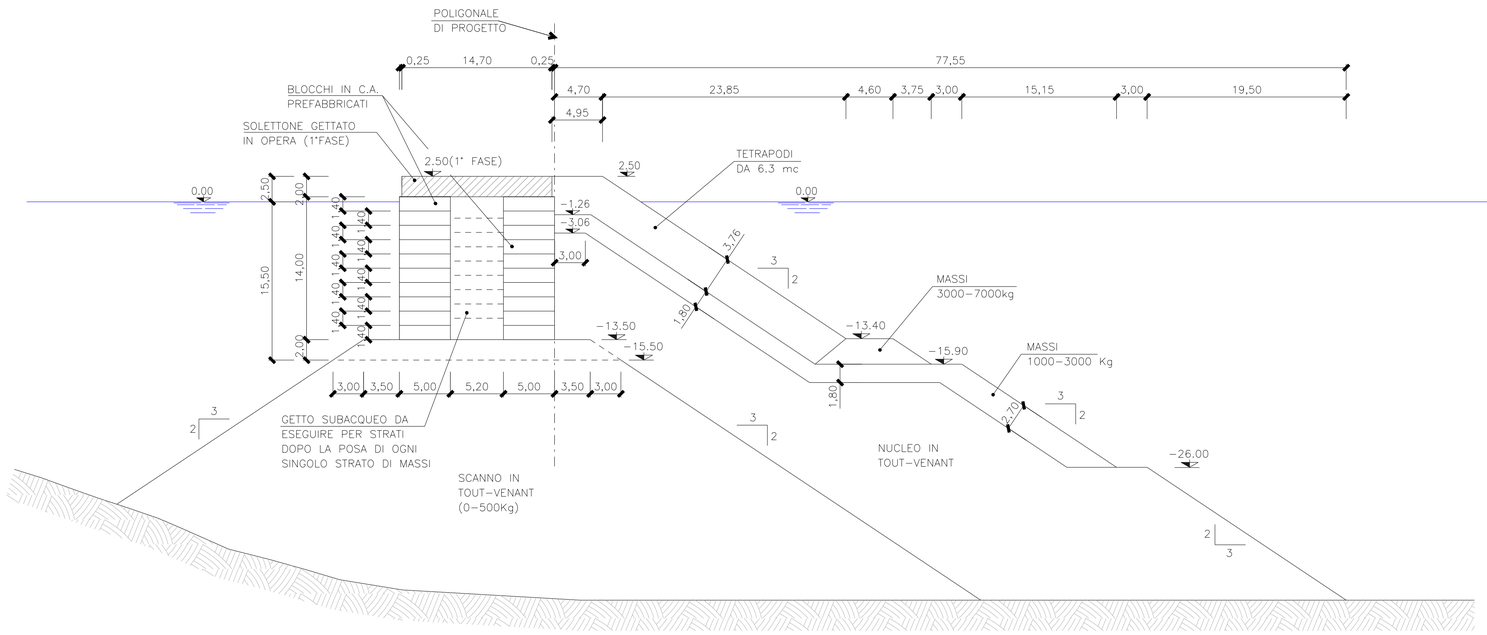

SEZIONE TIPO SERRAGLIA SU ZONA A GOMITO

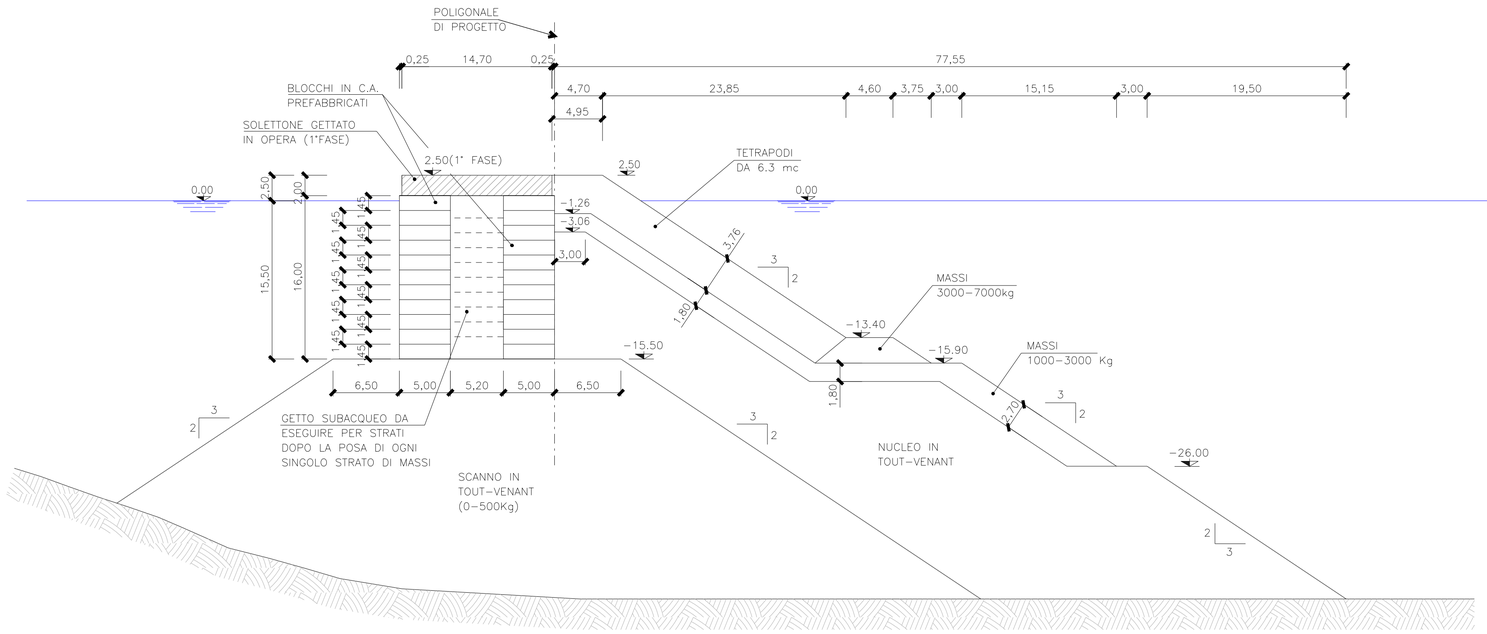

PIANTA CHIAVE

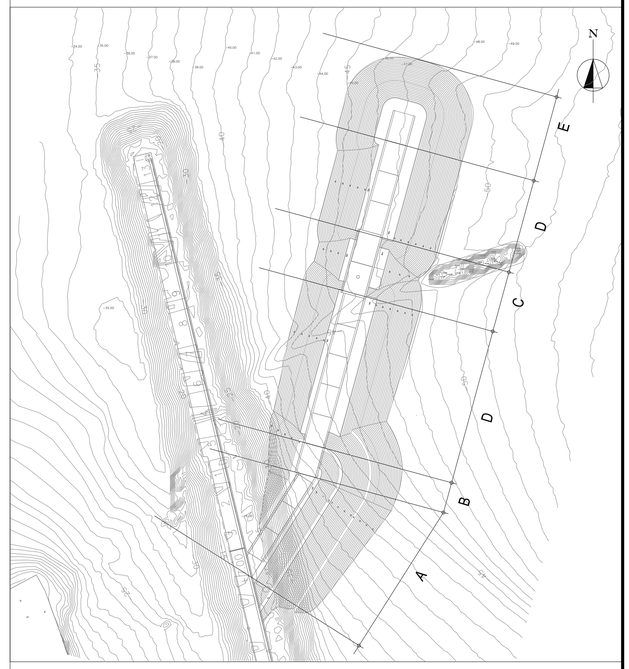

1 – TUTTE LE DIMENSIONI SONO ESPRESSE IN m SALVO DOVE DIVERSAMENTE SPECIFICATO
2 – TUTTE LE QUOTE ALTIMETRICHE SONO ESPRESSE IN m.l.m.m.
3 – LA QUOTA DI ESTRADOSSO DELLO SCANNO D'IMBASAMENTO DEI CASSONI IN TOUT-VENANT (0-500Kg) DOVRA' ESSERE ELEVATA DI 0.25m PER LA SEZIONE SU DIGA ESISTENTE E DI 0.30m PER LA SEZIONE SU DIGA A GOMITO PER TENERE CONTO DEI FUTURI CEDIMENTI DELL'OPERA A SEGUITO DELLA POSA DEI CASSONI.

0 6 12 18 24 30 m

AUTORITA' PORTUALE DI SAVONA

PORTO DI VADO LIGURE

PROJECT FINANCING PER:

PROGETTAZIONE DEFINITIVA ED ESECUTIVA, ESECUZIONE DEI LAVORI DELLA NUOVA PIASTRA MULTIFUNZIONALE DEL PORTO DI VADO LIGURE E GESTIONE DELLA PARTE RELATIVA AL TERMINAL CONTENITORI

SOCIETA' DI PROGETTO : APM TERMINALS VADOLIGURE S.p.A.

MAERSK

GRANDI LAVORI FINCOSIT

PROGETTAZIONE

TECHNITAL S.p.A.

IL RESPONSABILE
Dott. Ing. Guido Fiorini

PERIZIA DI VARIANTE

ELABORATO N° :

TITOLO ELABORATO:

NUOVA DIGA FORANEA 1A FASE
SEZIONI TIPO SERRAGLIE

MI0102-PV-D-Z-D-051-00

DATA	ELABORATO	CONTROLLATO	APPROVATO
Dicembre 2015	F. DISARO'	A. LIZZARO	G. FIORINI

REVISIONE N°	DATA	DESCRIZIONE
00	Dicembre 2015	EMISSIONE PER APPROVAZIONE

NOME FILE:

MI0102-PV-D-Z-D-051-00.dgn

SCALA: GRAFICA

A TERMINE DI LEGGE CI RISERVIAMO LA PROPRIETA' DI QUESTO ELABORATO CON DIVIETO DI RIPRODURLO RENDENDOLO NOTO A TERZI ANCHE PARZIALMENTE SENZA NOSTRA AUTORIZZAZIONE.