

PIANTA UBICAZIONE MASSI GUARDIANI

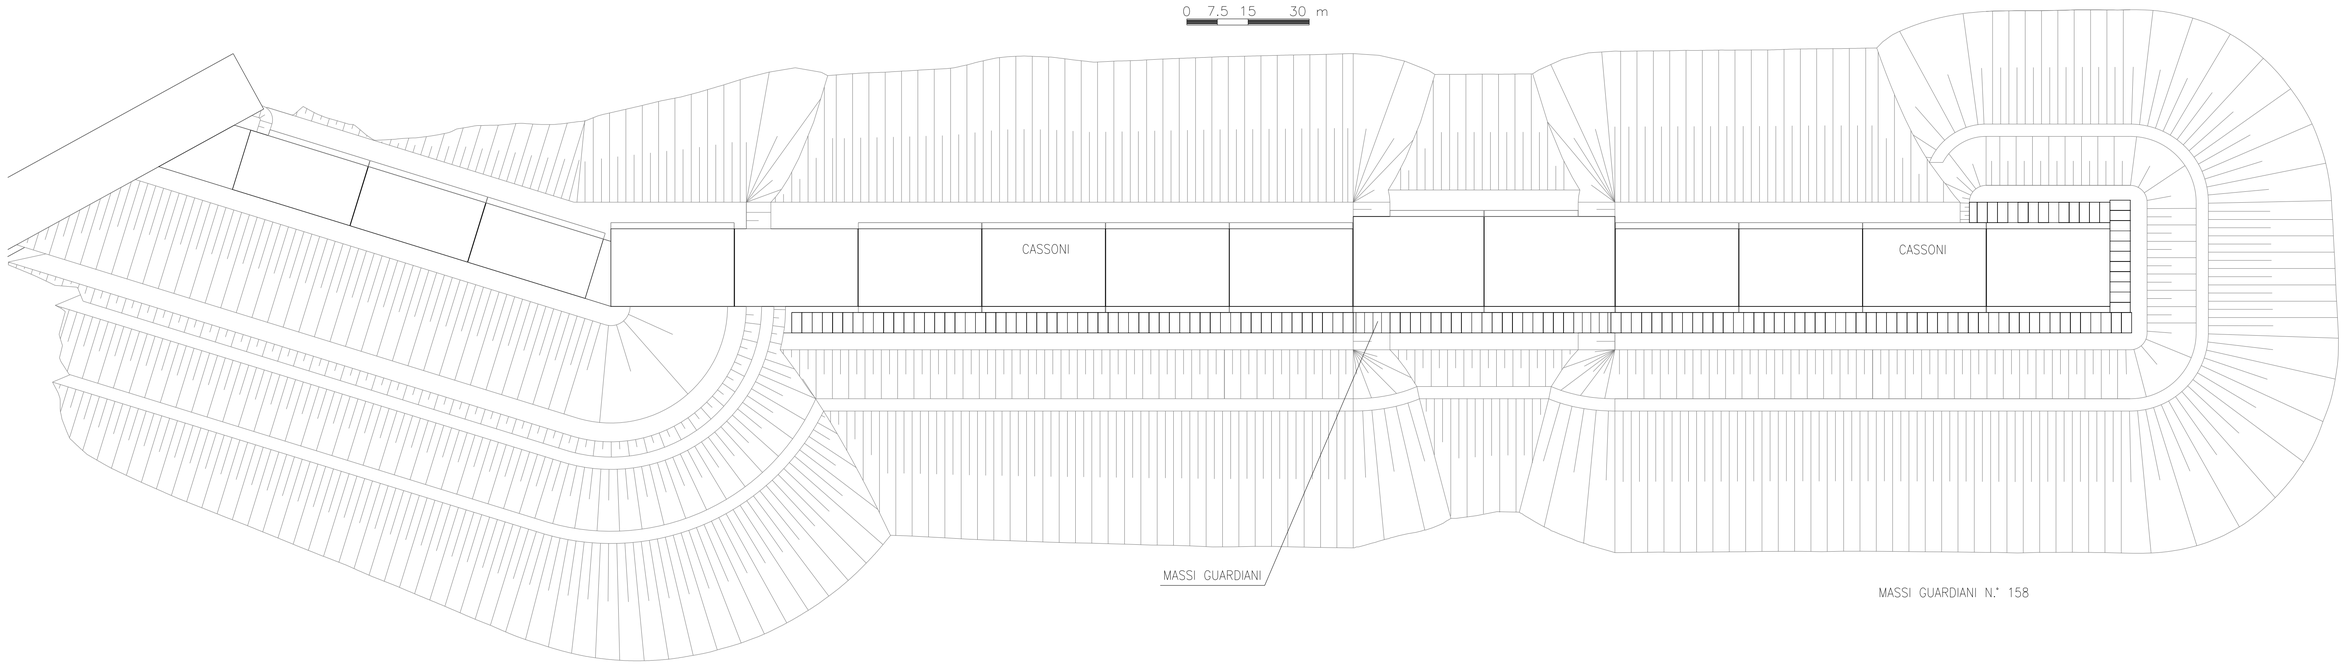


MASSI GUARDIANI N.° 158

0 0.3 0.6 1.2 m


CARPENTERIA

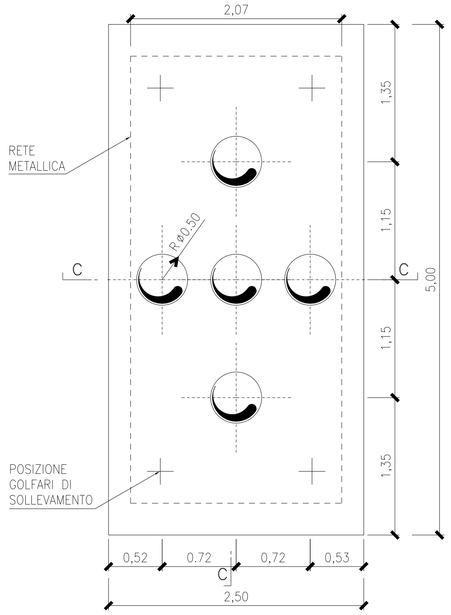


Sezione C–C

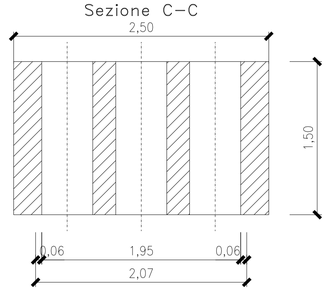


ARMATURA

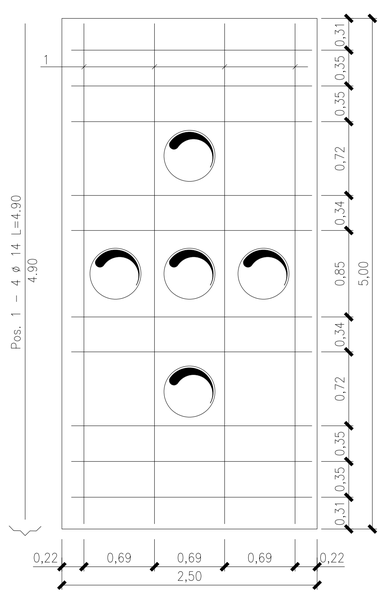


Pos. 2 – 10 ø 14 L=2.40
2.40 } FERRI IN 3^ STRATO

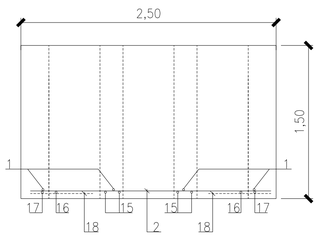

GANCI DI SOLLEVAMENTO

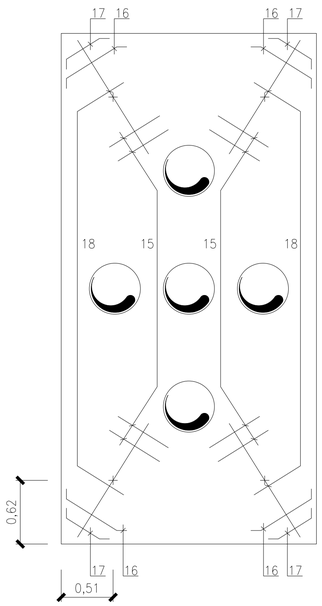

Sez. A–A (Tipica)
SCALA 1 : 25

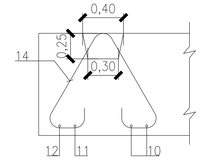


Pos. 15 – 8 ø 14 L=0.60
0.60

Pos. 16 – 4 ø 14 L=0.80
148^ 122^
0.10 0.60 0.10

Pos. 17 – 4 ø 14 L=0.60
148^ 122^
0.10 0.40 0.10

} FERRI IN 2^ STRATO

Pos. 18 – 4 ø 28 L=3.56

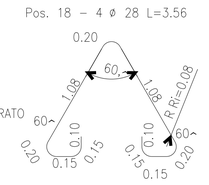

} FERRI IN 1^ STRATO

1 – TUTTE LE DIMENSIONI SONO ESPRESSE IN m SALVO DOVE DIVERSAMENTE SPECIFICATO
2 – PER LE CARATTERISTICHE DEI MATERIALI SI RIMANDA AL CAPITOLATO SPECIALE

AUTORITA' PORTUALE DI SAVONA
PORTO DI VADO LIGURE

PROJECT FINANCING PER:
PROGETTAZIONE DEFINITIVA ED ESECUTIVA, ESECUZIONE DEI LAVORI DELLA NUOVA PIASTRA MULTIFUNZIONALE DEL PORTO DI VADO LIGURE E GESTIONE DELLA PARTE RELATIVA AL TERMINAL CONTENITORI

SOCIETA' DI PROGETTO : APM TERMINALS VADOLIGURE S.p.A.

MAERSK | GRANDI LAVORI FINCOSIT

PROGETTAZIONE
TECHNITAL S.p.A.
IL RESPONSABILE
Dott. Ing. Guido Fiorini

PERIZIA DI VARIANTE

ELABORATO N° :

TITOLO ELABORATO:
NUOVA DIGA FORANEA 1A FASE
MASSI GUARDIANI
CARPENTERIA ED ARMATURE

MI0102-PV-D-Z-D-061-00

DATA	ELABORATO	CONTROLLATO	APPROVATO
Dicembre 2015	F. DISARO'	A. LIZZARO	G. FIORINI

REVISIONE N°	DATA	DESCRIZIONE
00	Dicembre 2015	EMISSIONE PER APPROVAZIONE

NOME FILE:
MI0102-PV-D-Z-D-061-00.dgn

SCALA: GRAFICA

A TERMINE DI LEGGE CI RISERVIAMO LA PROPRIETA' DI QUESTO ELABORATO CON DIVIETO DI RIPRODURLO RENDENDOLO NOTO A TERZI ANCHE PARZIALMENTE SENZA NOSTRA AUTORIZZAZIONE.