



SEZIONE VERTICALE LONGITUDINALE A–A

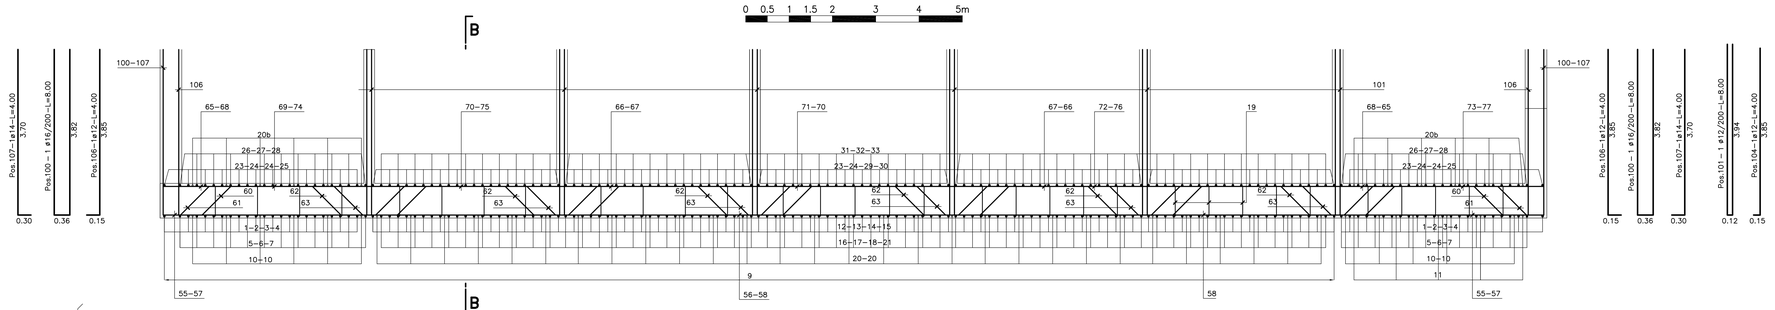

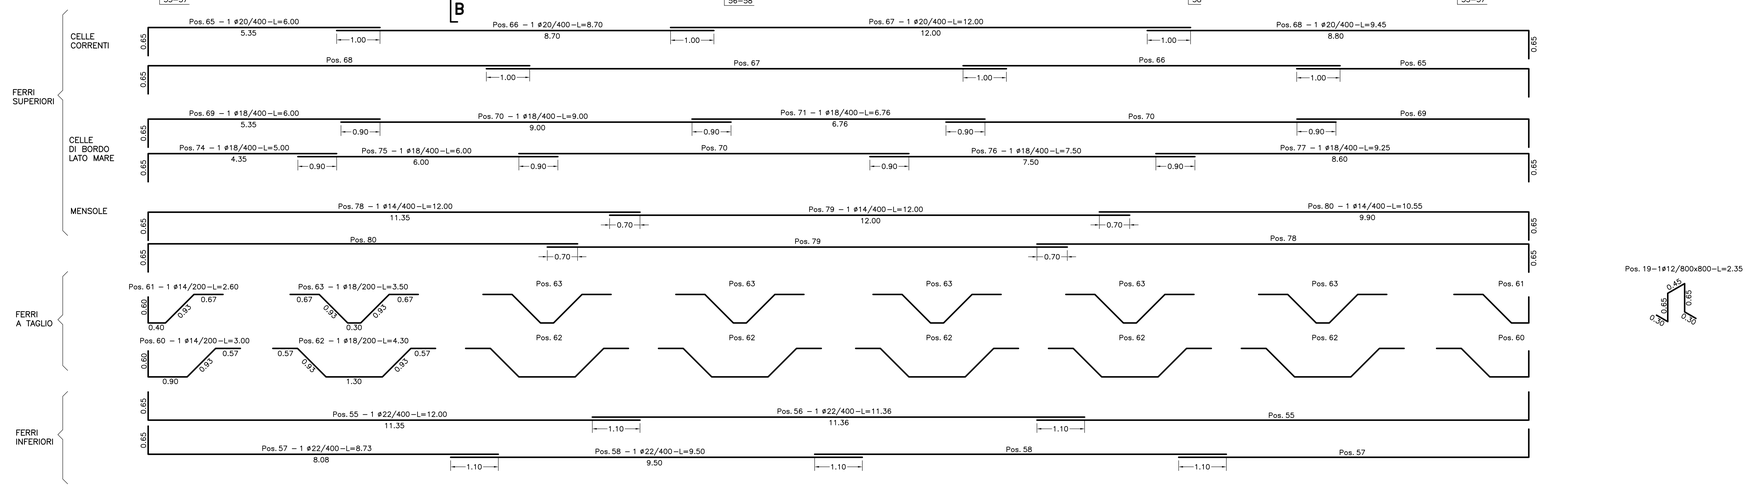

SEZIONE VERTICALE TRASVERSALE B–B

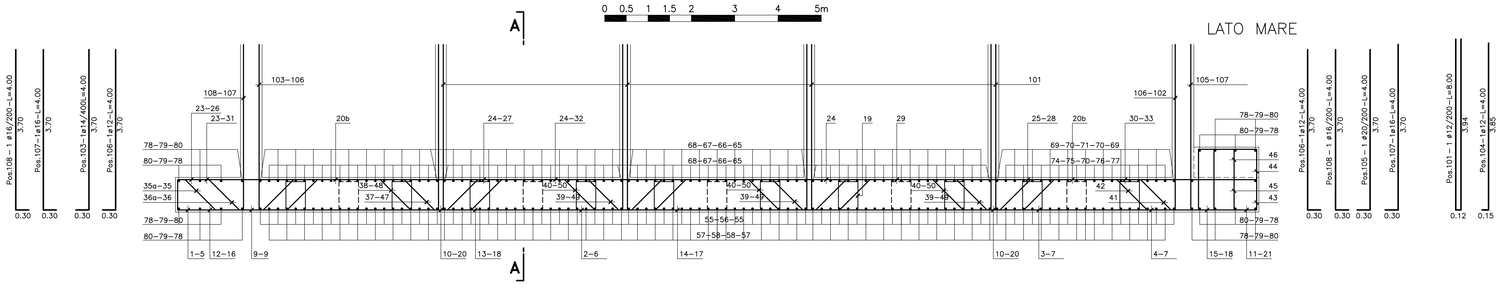

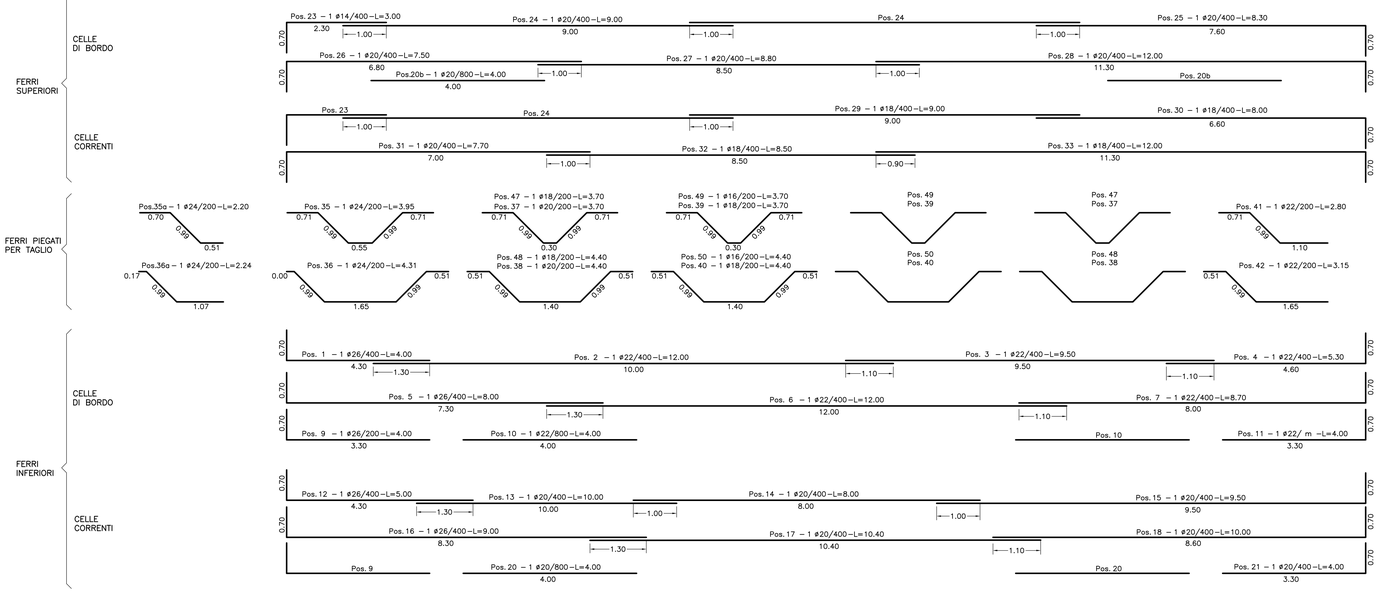

DIS. RIFERIMENTO:

MI0102–PV–D–C–D–001–C00 – CARPENTERIA CASSONE

MI0102–PV–D–C–D–003–C00 – ORDITURA SOLETTONE PARTE 2a

MI0102–PV–D–C–D–004–C00 – ORDITURA FUSTO ORIZZONTALE DA Q 0.80 A Q 17.00

MI0102–PV–D–C–D–005–C00 – ORDITURA FUSTO ORIZZONTALE DA Q 17.00 A Q 26.50

MI0102–PV–D–V–D–006–C00 – ORDITURA FUSTO VERTICALE

MI0102–PV–D–C–D–099–00 – CARATTERISTICHE DEI MATERIALI E NOTE GENERALI

MATERIALI E NOTE:

ACCIAIO B450C
COPRIFERRO 50 mm

AUTORITA' PORTUALE DI SAVONA

PORTO DI VADO LIGURE

PROJECT FINANCING PER:

PROGETTAZIONE DEFINITIVA ED ESECUTIVA, ESECUZIONE DEI LAVORI DELLA NUOVA PIASTRA MULTIFUNZIONALE DEL PORTO DI VADO LIGURE E GESTIONE DELLA PARTE RELATIVA AL TERMINAL CONTENITORI

SOCIETA' DI PROGETTO : APM TERMINALS VADOLIGURE S.p.A.

MAERSK

GRANDI LAVORI FINCOSIT

PROGETTAZIONE

PROGETTISTA S.p.A.

IL RESPONSABILE
Dott. Ing. Guido Fiorini

PERIZIA DI VARIANTE

ELABORATO N° :

TITOLO ELABORATO:

NUOVA DIGA FORANEA 1A FASE
STRUTTURE
CASSONE DA 32.00X22.00X26.50
SOLETTONE, ORDITURA PARTE 1A

MI0102–PV–D–C–D–002–00

DATA	ELABORATO	CONTROLLATO	APPROVATO
Dicembre 2015	N.SPEDICATO	M.MARCUSSON/P.BUONOCORO	G.FIORINI

REVISIONE N°	DATA	DESCRIZIONE
00	Dicembre 2015	EMISSIONE PER APPROVAZIONE

NOME FILE:
MI0102–PV–D–C–D–002–00.dwg

SCALA: GRAFICA

A TERMINI DI LEGGE CI RISERVIAMO LA PROPRIETA' DI QUESTO ELABORATO CON DIVIETO DI RIPRODURLO, RENDENDOLO NOTO A TERZI ANCHE PARZIALMENTE SENZA NOSTRA AUTORIZZAZIONE.