

PIANTA MONCONI DI RIPRESA E FERRI A TAGLIO


0 0.5 1 1.5 2 3 4 5m

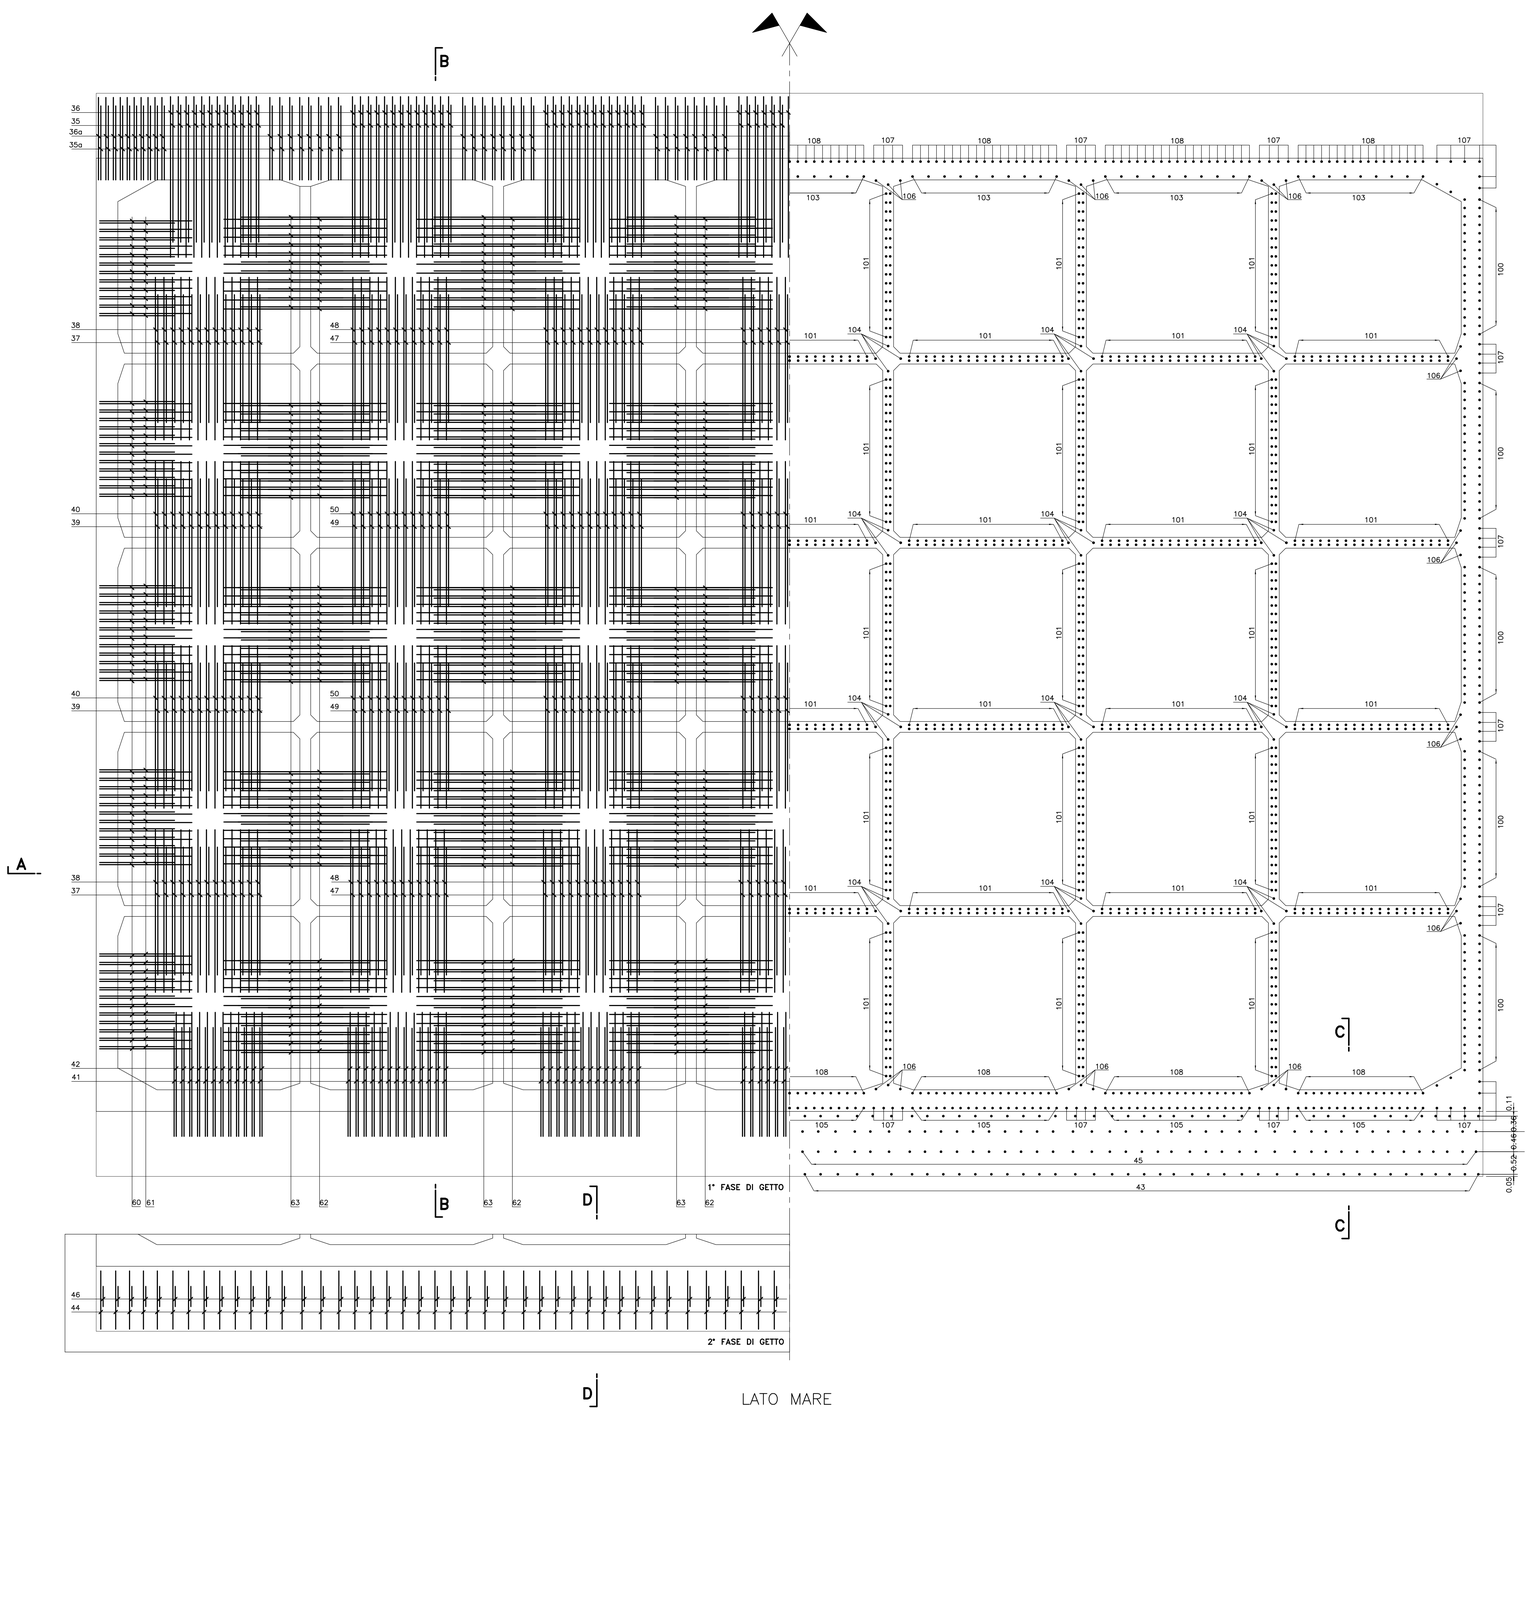

SEZIONE C–C
SCALA 1:50
1° FASE DI GETTO

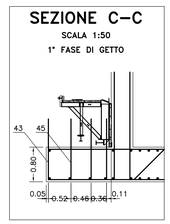

SEZIONE D–D
SCALA 1:50
2° FASE DI GETTO

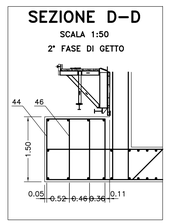

DIS. RIFERIMENTO:

MI0102-PV-D-C-D-001-C00 – CARPENTERIA CASSONE

MI0102-PV-D-C-D-002-C00 – ORDITURA SOLETTONE PARTE 1a

MI0102-PV-D-V-D-006-C00 – ORDITURA FUSTO VERTICALE

MI0102-PV-D-C-D-099-00 – CARATTERISTICHE DEI MATERIALI E NOTE GENERALI

MATERIALI E NOTE:

ACCIAIO B450C
COPRIFERRO 50 mm

AUTORITA' PORTUALE DI SAVONA
PORTO DI VADO LIGURE

PROJECT FINANCING PER:
PROGETTAZIONE DEFINITIVA ED ESECUTIVA, ESECUZIONE DEI LAVORI DELLA NUOVA PIASTRA MULTIFUNZIONALE DEL PORTO DI VADO LIGURE E GESTIONE DELLA PARTE RELATIVA AL TERMINAL CONTENITORI

SOCIETA' DI PROGETTO : APM TERMINALS VADOLIGURE S.p.A.

MAERSK — GRANDI LAVORI FINCOSIT

PROGETTAZIONE
PROGETTISTA S.p.A.
IL RESPONSABILE
Dott. Ing. Guido Fiorini

PERIZIA DI VARIANTE

ELABORATO N° :

TITOLO ELABORATO:
NUOVA DIGA FORANEA 1A FASE
STRUTTURE
CASSONE DA 32.00X22.00X26.50
SOLETTONE, ORDITURA 2A

MI0102-PV-D-C-D-003-00

DATA	ELABORATO	CONTROLLATO	APPROVATO
Dicembre 2015	N.SPICUGLIO	M.MARCUSSEN/P.BUONGIORNO	G.FIORINI

REVISIONE N°	DATA	DESCRIZIONE
00	Dicembre 2015	EMISSIONE PER APPROVAZIONE

NOME FILE:
MI0102-PV-D-C-D-003-00.dwg

SCALA: GRAFICA

A TERMINE DI LEGGE CI RISERVIAMO LA PROPRIETA' DI QUESTO ELABORATO CON DIVIETO DI RIPRODURLO RENDENDOLO NOTO A TERZI ANCHE PARZIALMENTE SENZA NOSTRA AUTORIZZAZIONE.