
SEZIONE ORIZZONTALE da Q. 17.00 a Q. 26.50

0 0.5 1 1.5 2 3 4 5m

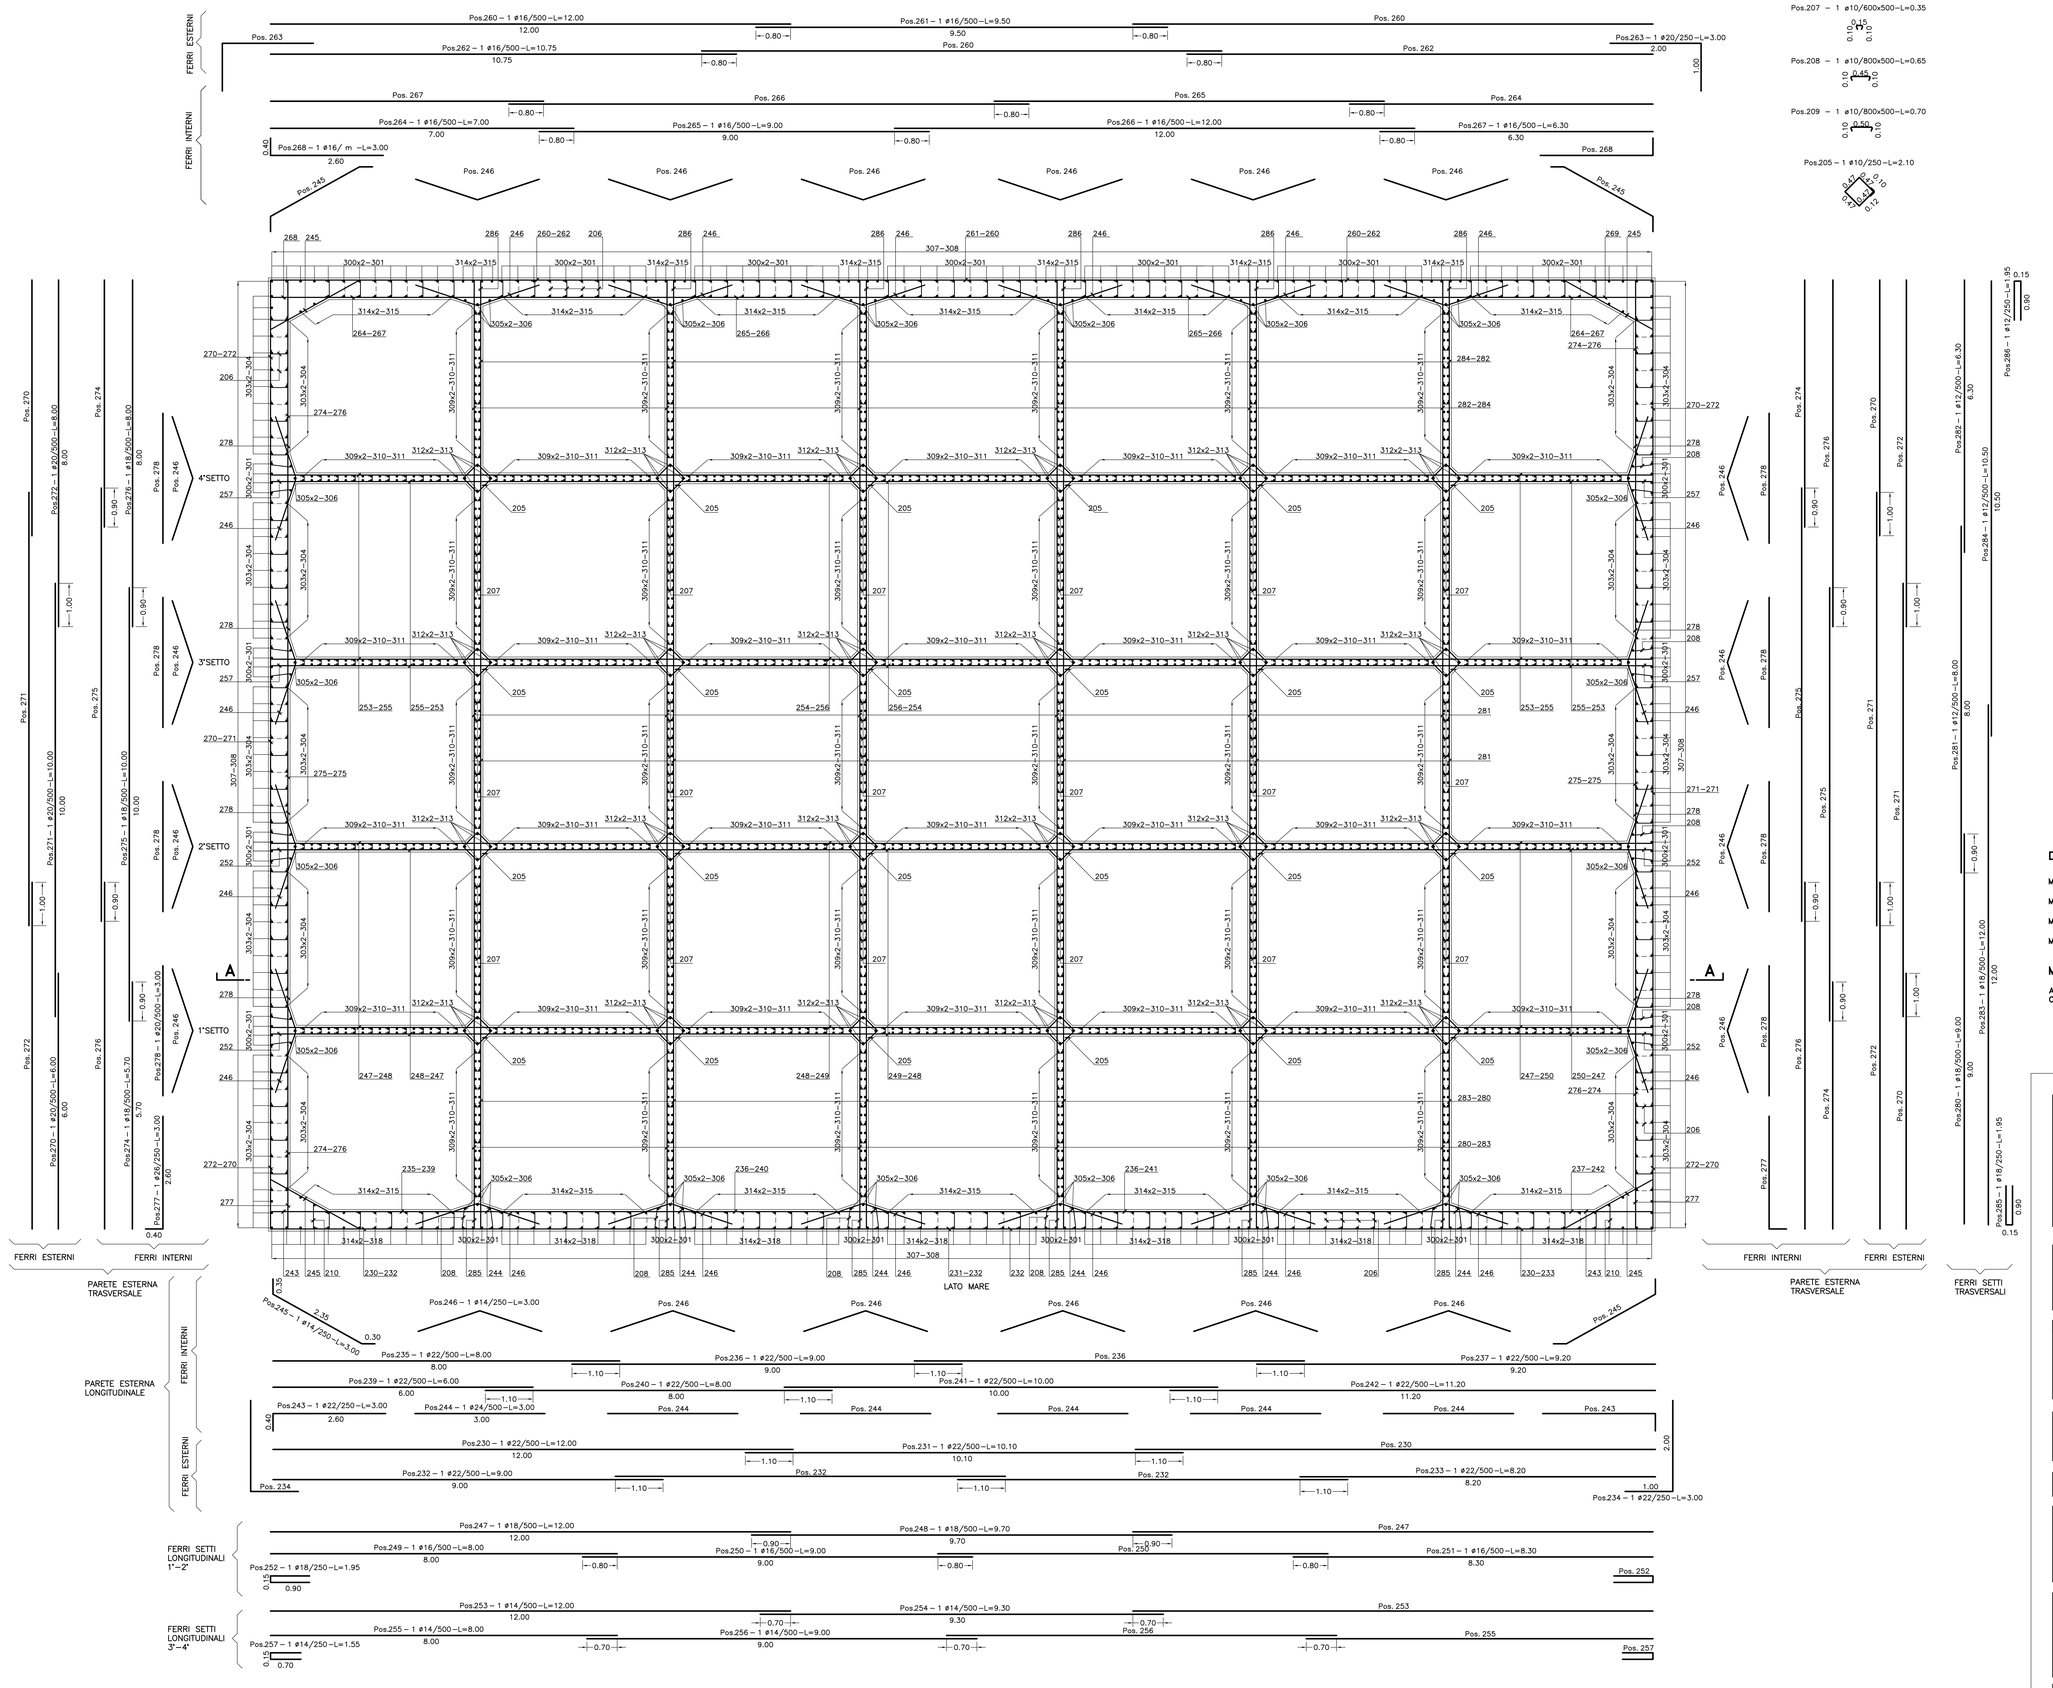

Pos.206 – 1 ø10/800x500 – L=0.60


Pos.207 – 1 ø10/600x500 – L=0.35

Pos.208 – 1 ø10/800x500 – L=0.65


Pos.209 – 1 ø10/800x500 – L=0.70

Pos.205 – 1 ø10/250 – L=2.10

DISPOSIZIONE LEGATURE PARETI LATO MARE E LATO CASSONI

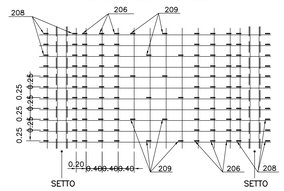

DISPOSIZIONE LEGATURE PARETE LATO INTERNO

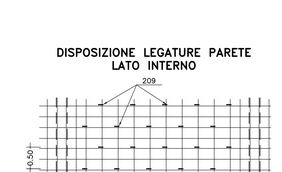

DIS. RIFERIMENTO:

MI0102–PV–D–C–D–001–C00 – CARPENTERIA CASSONE

MI0102–PV–D–V–D–004–C00 – ORDITURA FUSTO ORIZZONTALE DA Q 0.80 A Q 17.00

MI0102–PV–D–V–D–006–C00 – ORDITURA FUSTO VERTICALE

MI0102–PV–D–C–D–099–00 – CARATTERISTICHE DEI MATERIALI E NOTE GENERALI

MATERIALI E NOTE:

ACCIAIO B450C
COPRIFERRO 50 mm

AUTORITA' PORTUALE DI SAVONA
PORTO DI VADO LIGURE

PROJECT FINANCING PER:

PROGETTAZIONE DEFINITIVA ED ESECUTIVA, ESECUZIONE DEI LAVORI DELLA NUOVA PIASTRA MULTIFUNZIONALE DEL PORTO DI VADO LIGURE E GESTIONE DELLA PARTE RELATIVA AL TERMINAL CONTENITORI

SOCIETA' DI PROGETTO : APM TERMINALS VADOLIGURE S.p.A.

MAERSK | GRANDI LAVORI FINCOSIT

PROGETTAZIONE

PROGETTISTA S.p.A.

IL RESPONSABILE
Dott. Ing. Guido Fiorini

PERIZIA DI VARIANTE

ELABORATO N° :
MI0102–PV–D–C–D–005–00

TITOLO ELABORATO:

NUOVA DIGA FORANEA 1A FASE
STRUTTURE
CASSONE DA 32.00X22.00X26.50
FUSTO - ORDITURA ORIZ. DA Q.+17.00 A Q.26.50

DATA	ELABORATO	CONTROLLATO	APPROVATO
Dicembre 2015	A.SPODARO	M.MARCUSSON/P.BUONGIORNO	G.FIORINI

REVISIONE	N°	DATA	DESCRIZIONE
	00	Dicembre 2015	EMISSIONE PER APPROVAZIONE

NOME FILE:
MI0102–PV–D–C–D–005–00.dwg

SCALA: GRAFICA

A TERMINE DI LEGGE CI RISERVIAMO LA PROPRIETA' DI QUESTO ELABORATO CON DIVIETO DI RIPRODURLO RENDENDOLO NOTO A TERZI ANCHE PARZIALMENTE SENZA NOSTRA AUTORIZZAZIONE.