

PARTICOLARE SIGILLATURA SOLETTE


0 0.5 1 1.5 2 2.5m

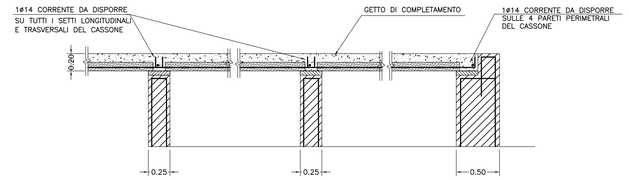

PIANTA GETTO DI COMPLETAMENTO


0 0.5 1 1.5 2 3 4 5m

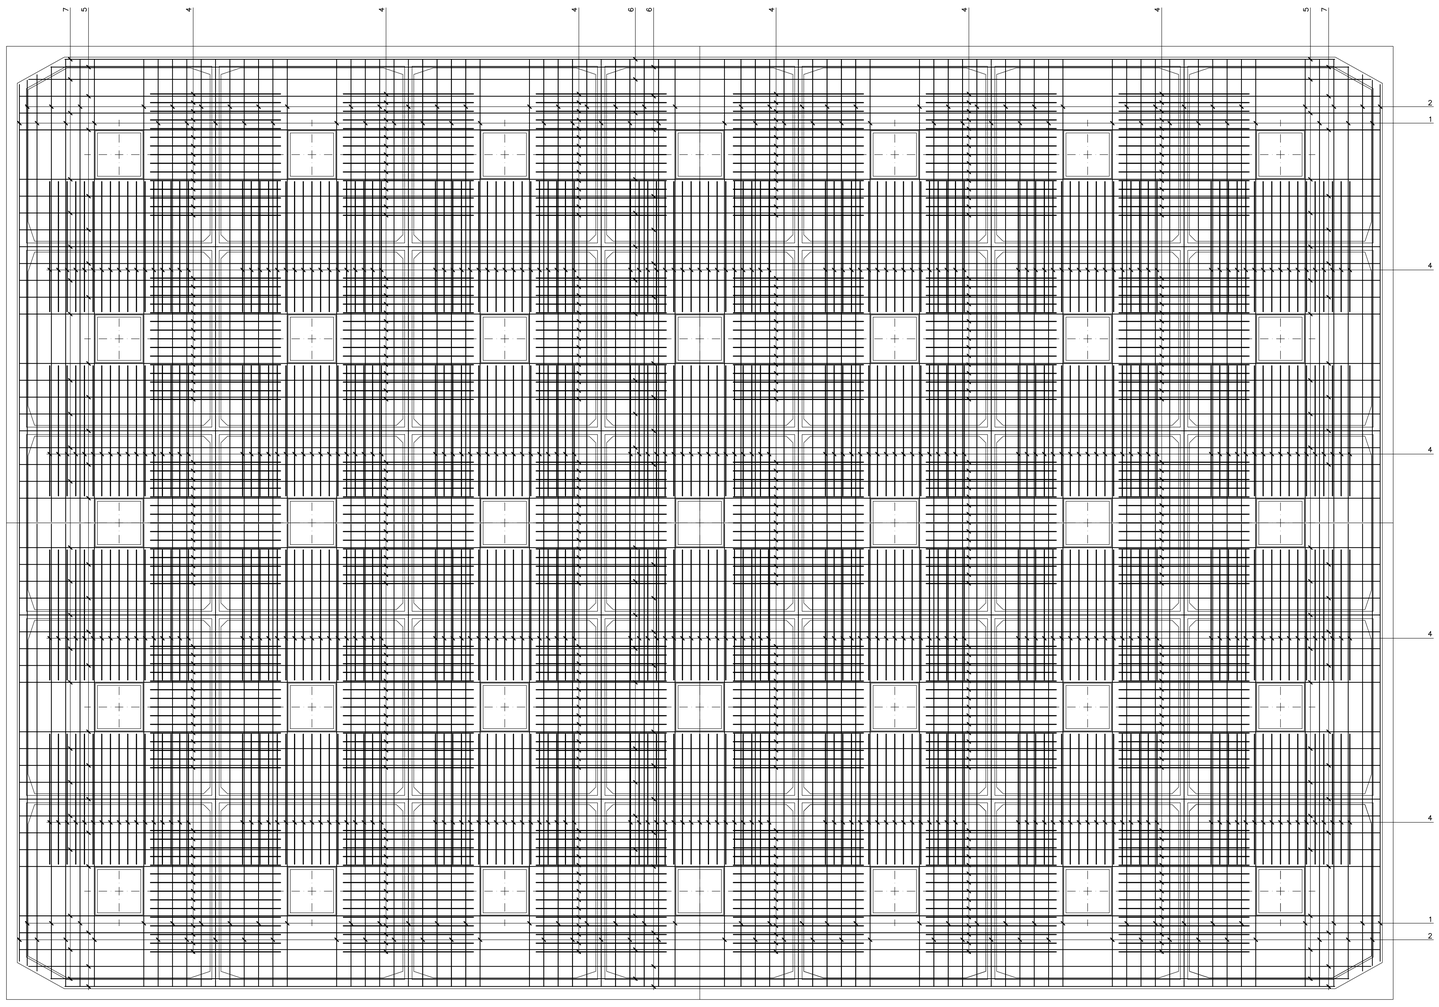

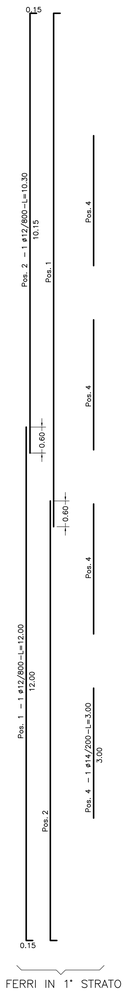

FERRI IN 1° STRATO

LATO MARE

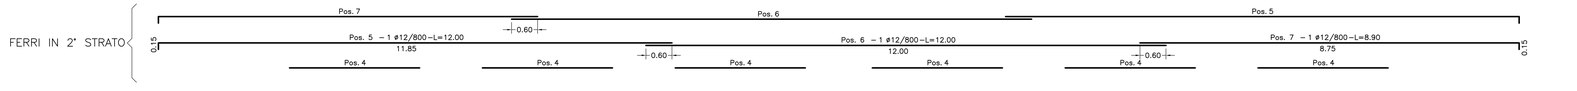

DIS. RIFERIMENTO:

MI0102–PV–D–C–D–007–C00 – SOLETTE DI COPERTURA

MI0102–PV–D–C–D–099–00 CARATTERISTICHE DEI MATERIALI E NOTE GENERALI

MATERIALI E NOTE:

CALCESTRUZZO C35/40

COPRIFERRO 20mm

AUTORITA' PORTUALE DI SAVONA

PORTO DI VADO LIGURE

PROJECT FINANCING PER:

PROGETTAZIONE DEFINITIVA ED ESECUTIVA, ESECUZIONE DEI LAVORI DELLA NUOVA PIASTRA MULTIFUNZIONALE DEL PORTO DI VADO LIGURE E GESTIONE DELLA PARTE RELATIVA AL TERMINAL CONTENITORI

SOCIETA' DI PROGETTO : APM TERMINALS VADOLIGURE S.p.A.

MAERSK

GRANDI LAVORI FINCOSIT

PROGETTAZIONE

PROGETTISTA S.p.A.

IL RESPONSABILE
Dott. Ing. Guido Fiorini

PERIZIA DI VARIANTE

ELABORATO N° :

TITOLO ELABORATO:

NUOVA DIGA FORANEA 1A FASE
STRUTTURE
CASSONE DA 32.00X22.00X26.50
GETTO DI COPERTURA - ORDITURA

MI0102–PV–D–C–D–009–00

DATA	ELABORATO	CONTROLLATO	APPROVATO
Dicembre 2015	N.SPEDICATO	M.MARUSSIN/P.BUONGIORNO	G.FIORINI

REVISIONE N°	DATA	DESCRIZIONE
00	Dicembre 2015	EMISSIONE PER APPROVAZIONE

NOME FILE:

MI0102–PV–D–C–D–009–00.dwg

SCALA: GRAFICA

A TERMINI DI LEGGE CI RISERVIAMO LA PROPRIETA' DI QUESTO ELABORATO CON DIVIETO DI RIPRODURLO RENDENDOLO NOTO A TERZI ANCHE PARZIALMENTE SENZA NOSTRA AUTORIZZAZIONE.