

SEZIONE A–A
SCALA 1:250

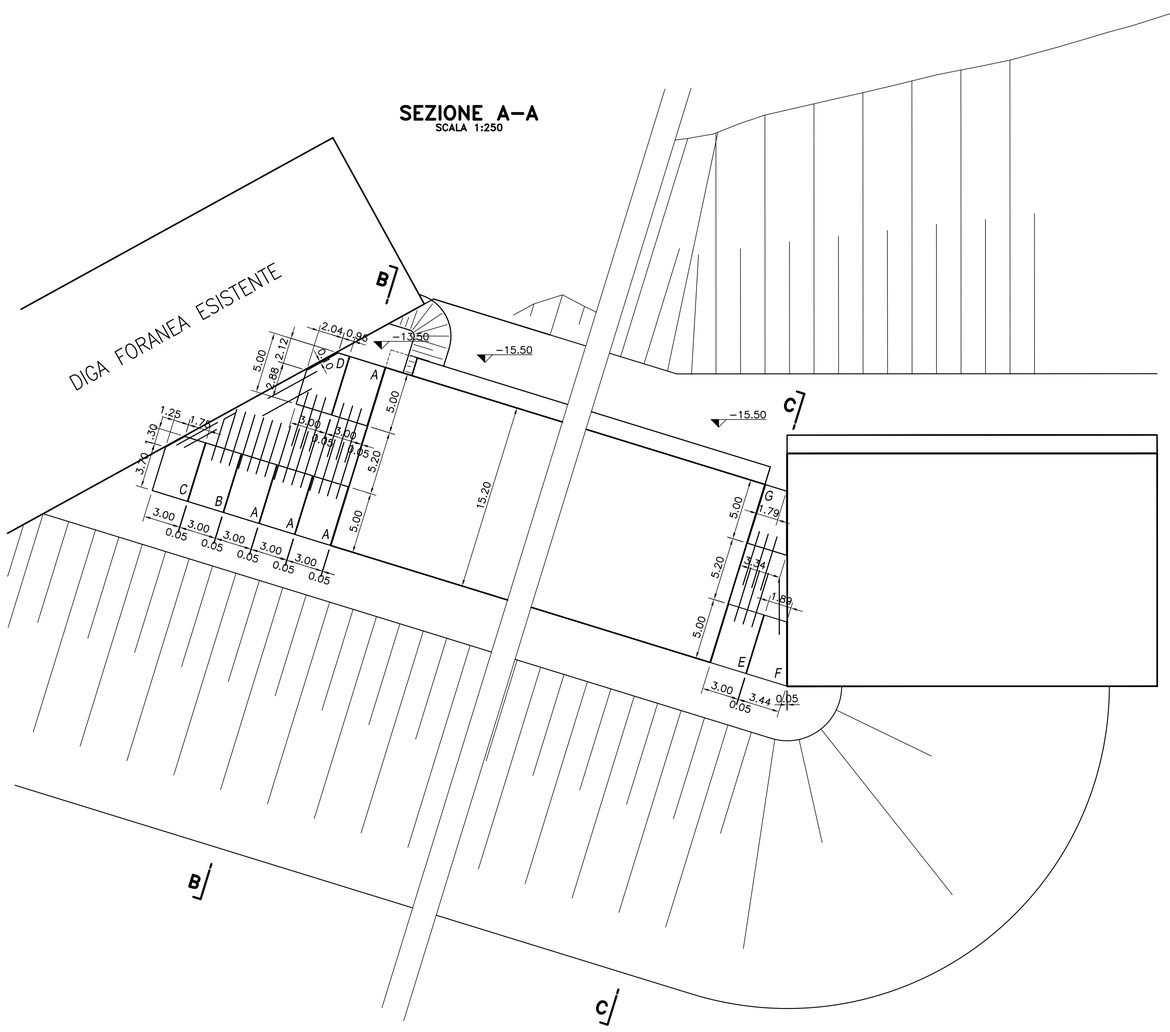


SEZIONE C–C
SCALA 1:200

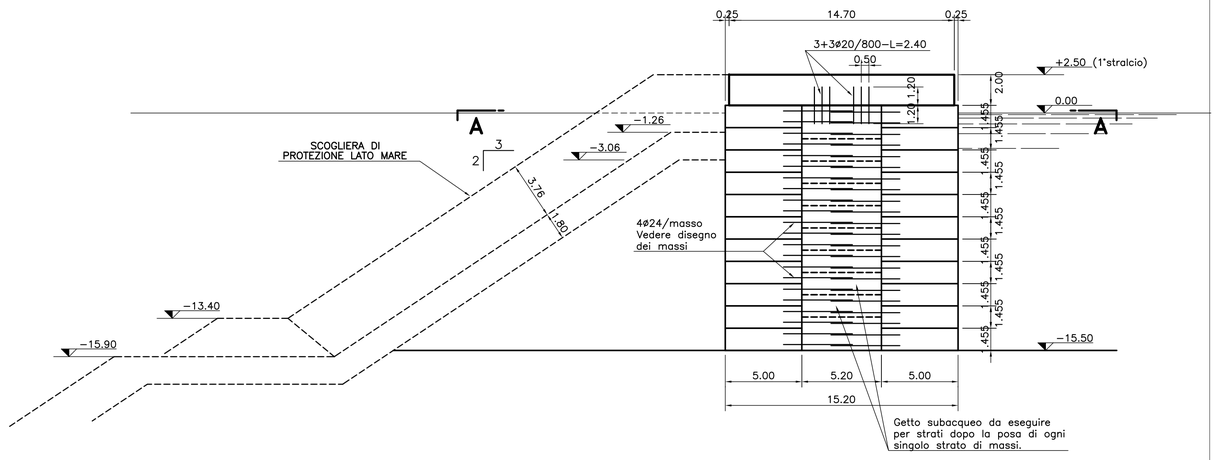


SCALA GRAFICA 1:200



SCALA GRAFICA 1:250

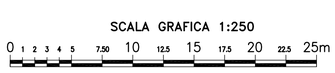

SEZIONE B–B
SCALA 1:200

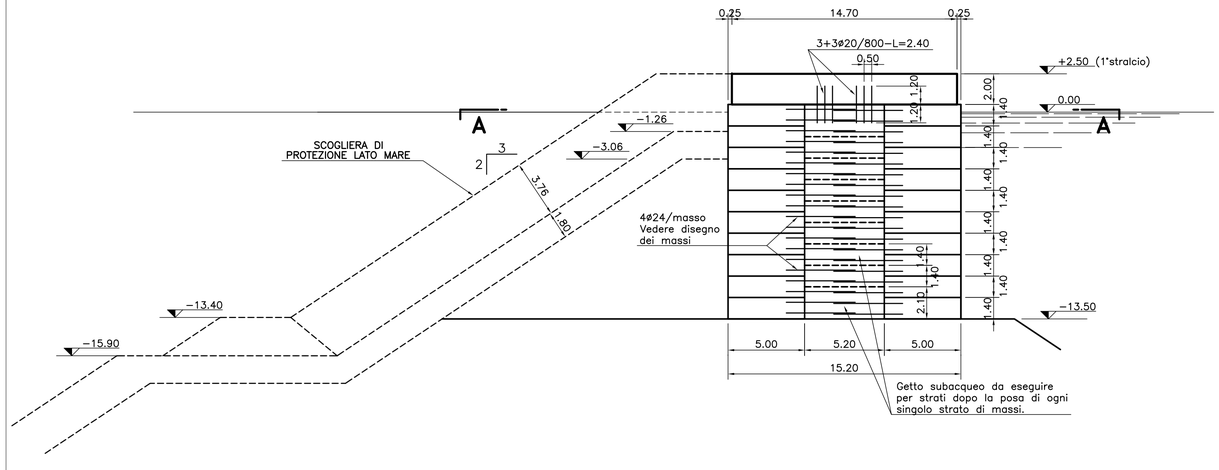

DISEGNI DI RIFERIMENTO

MI0102–PV–D–C–D–013
SOVRASTRUTTURA – PIANTA E SEZIONI – Carpenteria parte 1a


MI0102–PV–D–C–D–011
MASSI TIPO A–B–C–D Carpenteria

MI0102–PV–D–C–D–012
MASSI TIPO E–F–G Carpenteria

MI0102–PV–D–C–D–099–00
CARATTERISTICHE DEI MATERIALI E NOTE GENERALI

MATERIALI
CALCESTRUZZO C35/45
ACCIAIO B450C

DETTAGLIO SEQUENZA GETTO SUBACQUEO

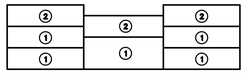

AUTORITA' PORTUALE DI SAVONA
PORTO DI VADO LIGURE

PROJECT FINANCING PER:
PROGETTAZIONE DEFINITIVA ED ESECUTIVA, ESECUZIONE DEI LAVORI DELLA NUOVA PIASTRA MULTIFUNZIONALE DEL PORTO DI VADO LIGURE E GESTIONE DELLA PARTE RELATIVA AL TERMINAL CONTENITORI

SOCIETA' DI PROGETTO : APM TERMINALS VADOLIGURE S.p.A.

MAERSK | GRANDI LAVORI FINCOSIT

PROGETTAZIONE
TECHNITAL S.p.A.
IL RESPONSABILE
Dott. Ing. Guido Fiorini

PERIZIA DI VARIANTE

ELABORATO N° :

TITOLO ELABORATO:
NUOVA DIGA FORANEA 1A FASE
STRUTTURE
SERRAGLIE
SEZIONI - CARPENTERIA

MI0102–PV–D–C–D–010–00

DATA	ELABORATO	CONTROLLATO	APPROVATO
Dicembre 2015	M.CARASSALE	M.KARLSSON/P.BUONGIORNO	G.FIORINI

REVISIONE N°	DATA	DESCRIZIONE
00	Dicembre 2015	EMISSIONE PER APPROVAZIONE

NOME FILE:
MI0102–PV–D–C–D–010–00.dwg

SCALA: GRAFICA

A TERMINE DI LEGGE CI RISERVIAMO LA PROPRIETA' DI QUESTO ELABORATO CON DIVIETO DI RIPRODURLO RENDENDOLO NOTO A TERZI ANCHE PARZIALMENTE SENZA NOSTRA AUTORIZZAZIONE.