

MASSI TIPO E (COSTRUIRE 11 PEZZI)
SCALA 1:50


SEZIONE B–B

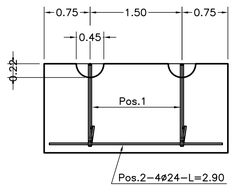

SEZIONE A–A

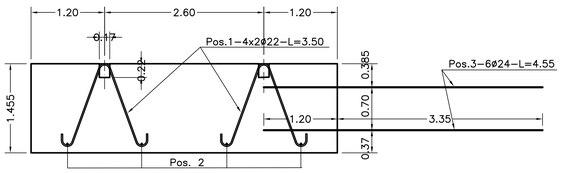


PIANTA

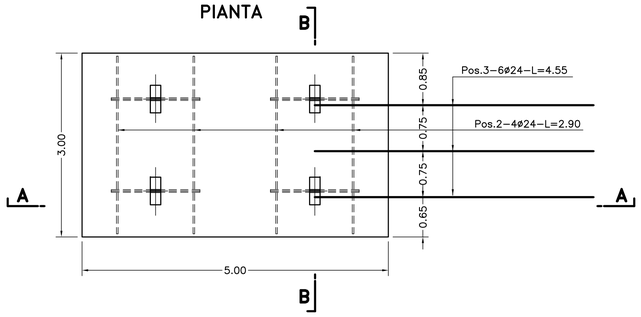


MASSI TIPO F (COSTRUIRE 11 PEZZI)
SCALA 1:50


SEZIONE B–B

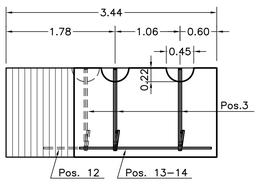


SEZIONE A–A

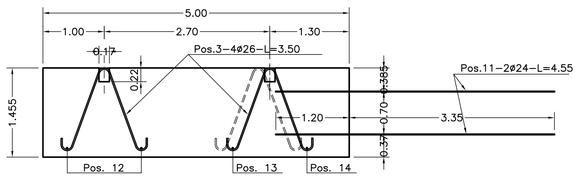


PIANTA

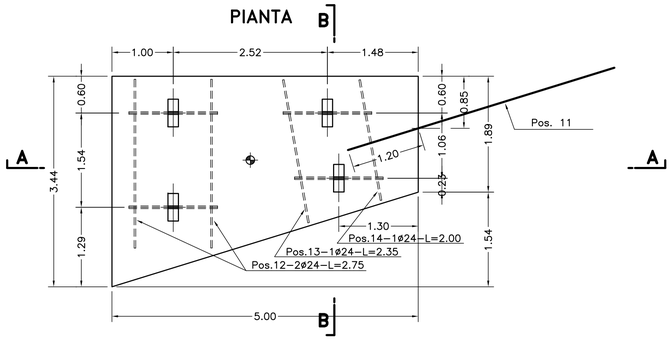

GOLFARE PER SOLLEVAMENTO
SCALA 1:25

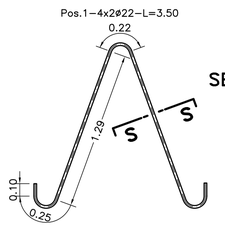


SEZIONE S–S

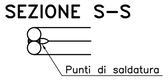


MASSI TIPO G (COSTRUIRE 11 PEZZI)
SCALA 1:50


SEZIONE B–B

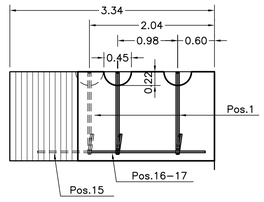

SEZIONE A–A

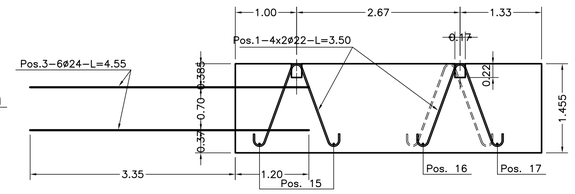


PIANTA

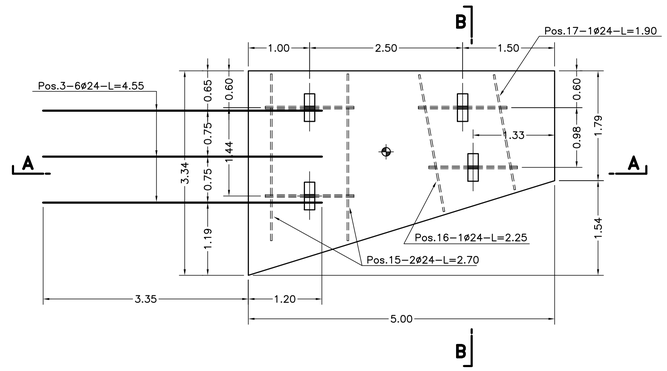

SCALA GRAFICA 1:50



SCALA GRAFICA 1:25

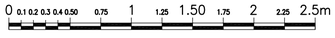

DISEGNI DI RIFERIMENTO

MI0102–PV–D–C–D–010
SERRAGLIE – SEZIONI A–B–C – Carpenteria

MI0102–PV–D–C–D–011
SERRAGLIE – MASSI TIPO A–B–C–D – Carpenteria

MI0102–PV–D–C–D–099–00
CARATTERISTICHE DEI MATERIALI E NOTE GENERALI

MATERIALI
CALCESTRUZZO CLASSE C35/45
ACCIAIO B450C

AUTORITA' PORTUALE DI SAVONA
PORTO DI VADO LIGURE

PROJECT FINANCING PER:
PROGETTAZIONE DEFINITIVA ED ESECUTIVA, ESECUZIONE DEI LAVORI DELLA NUOVA PIASTRA MULTIFUNZIONALE DEL PORTO DI VADO LIGURE E GESTIONE DELLA PARTE RELATIVA AL TERMINAL CONTENITORI

SOCIETA' DI PROGETTO : APM TERMINALS VADOLIGURE S.p.A.

MAERSK | GRANDI LAVORI FINCOSIT

PROGETTAZIONE
TECHNITAL S.p.A.
IL RESPONSABILE
Dott. Ing. Guido Fiorini

PERIZIA DI VARIANTE

ELABORATO N° :

TITOLO ELABORATO:
NUOVA DIGA FORANEA 1A FASE
STRUTTURE
SERRAGLIE - MASSI TIPO E-F-G
CARPENTERIA

MI0102–PV–D–C–D–012–00

DATA	ELABORATO	CONTROLLATO	APPROVATO
Dicembre 2015	M.CARASSALE	M.KARLSSON/P.BUONGIORNO	G.FIORINI

REVISIONE N°	DATA	DESCRIZIONE
00	Dicembre 2015	EMISSIONE PER APPROVAZIONE

NOME FILE:
MI0102–PV–D–C–D–012–00.dwg

SCALA: GRAFICA

A TERMINE DI LEGGE CI RISERVIAMO LA PROPRIETA' DI QUESTO ELABORATO CON DIVIETO DI RIPRODURLO RENDENDOLO NOTO A TERZI ANCHE PARZIALMENTE SENZA NOSTRA AUTORIZZAZIONE.