

PIANTA CHIAVE
SCALA 1:1250

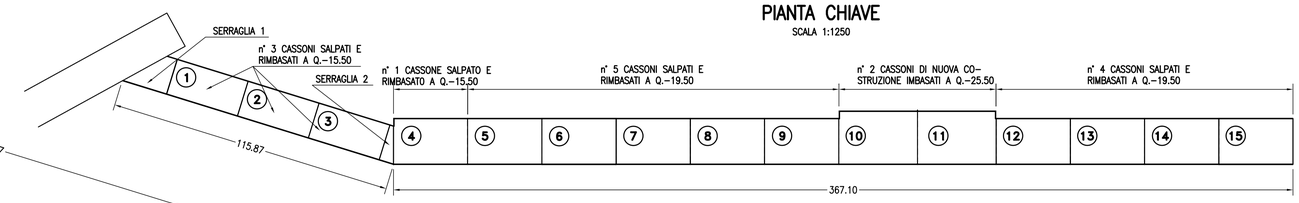

PIANTA
SCALA 1:250


SEZIONE A-A
SCALA 1:250

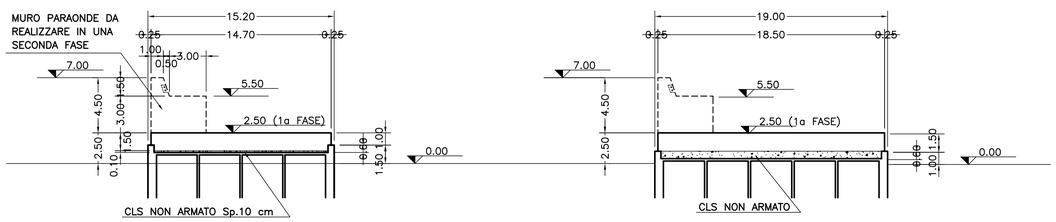

SEZIONE B-B
SCALA 1:250

NICCHIA IN CORRISPONDENZA DEI GIUNTI NEL MURO PARAONDE
(Da realizzare in una seconda fase)

SCALA 1:100

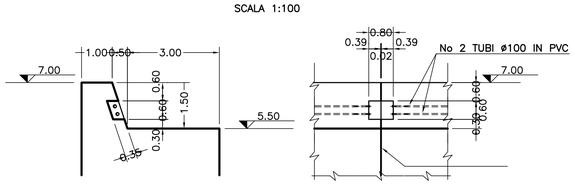

DISEGNI DI RIFERIMENTO


MI0102-PV-D-C-D-014
PIANTA E SEZIONI Parte 2a – Carpenteria

MI0102-PV-D-C-D-010
SERRAGLIE –SEZ. A-B-C – Carpenteria


MI0102-PV-D-C-D-099-00
CARATTERISTICHE DEI MATERIALI E NOTE GENERALI

MATERIALI
CALCESTRUZZO C35/45

SCALA GRAFICA 1:250

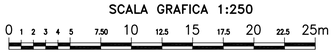

SCALA GRAFICA 1:1250

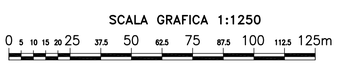

SCALA GRAFICA 1:100



AUTORITA' PORTUALE DI SAVONA
PORTO DI VADO LIGURE

PROJECT FINANCING PER:
PROGETTAZIONE DEFINITIVA ED ESECUTIVA, ESECUZIONE DEI LAVORI DELLA NUOVA PIASTRA MULTIFUNZIONALE DEL PORTO DI VADO LIGURE E GESTIONE DELLA PARTE RELATIVA AL TERMINAL CONTENITORI

SOCIETA' DI PROGETTO : APM TERMINALS VADOLIGURE S.p.A.

MAERSK | GRANDI LAVORI FINCOSIT

PROGETTAZIONE
PROGETTISTA S.p.A.
IL RESPONSABILE
Dott. Ing. Guido Fiorini

PERIZIA DI VARIANTE

ELABORATO N° :

TITOLO ELABORATO:
NUOVA DIGA FORANEA 1A FASE
STRUTTURE
SOVRASTRUTTURA PIANTA E SEZIONI - PARTE 1A
CARPENTERIA

MI0102-PV-D-C-D-013-00

DATA	ELABORATO	CONTROLLATO	APPROVATO
Dicembre 2015	M.CARASSALE	M.KARLSSON/P.BUONGIORNO	G.FIORINI

REVISIONE N°	DATA	DESCRIZIONE
00	Dicembre 2015	EMISSIONE PER APPROVAZIONE

NOME FILE:
MI0102-PV-D-C-D-013-00.dwg

SCALA: GRAFICA

A TERMINE DI LEGGE CI RISERVIAMO LA PROPRIETA' DI QUESTO ELABORATO CON DIVIETO DI RIPRODURLO RENDENDOLO NOTO A TERZI ANCHE PARZIALMENTE SENZA NOSTRA AUTORIZZAZIONE.