


PIANTA CHIAVE
SCALA 1:1250

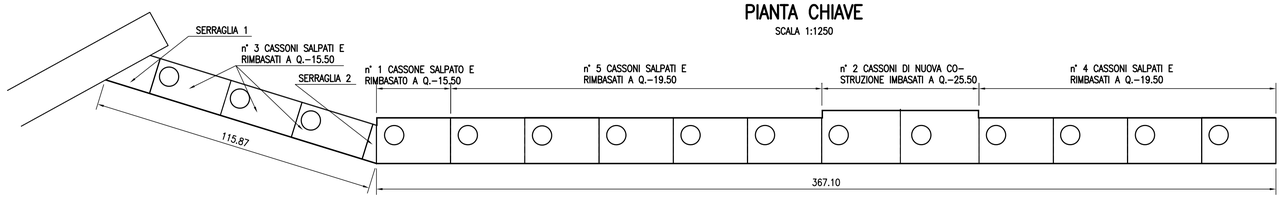


PIANTA
SCALA 1:250

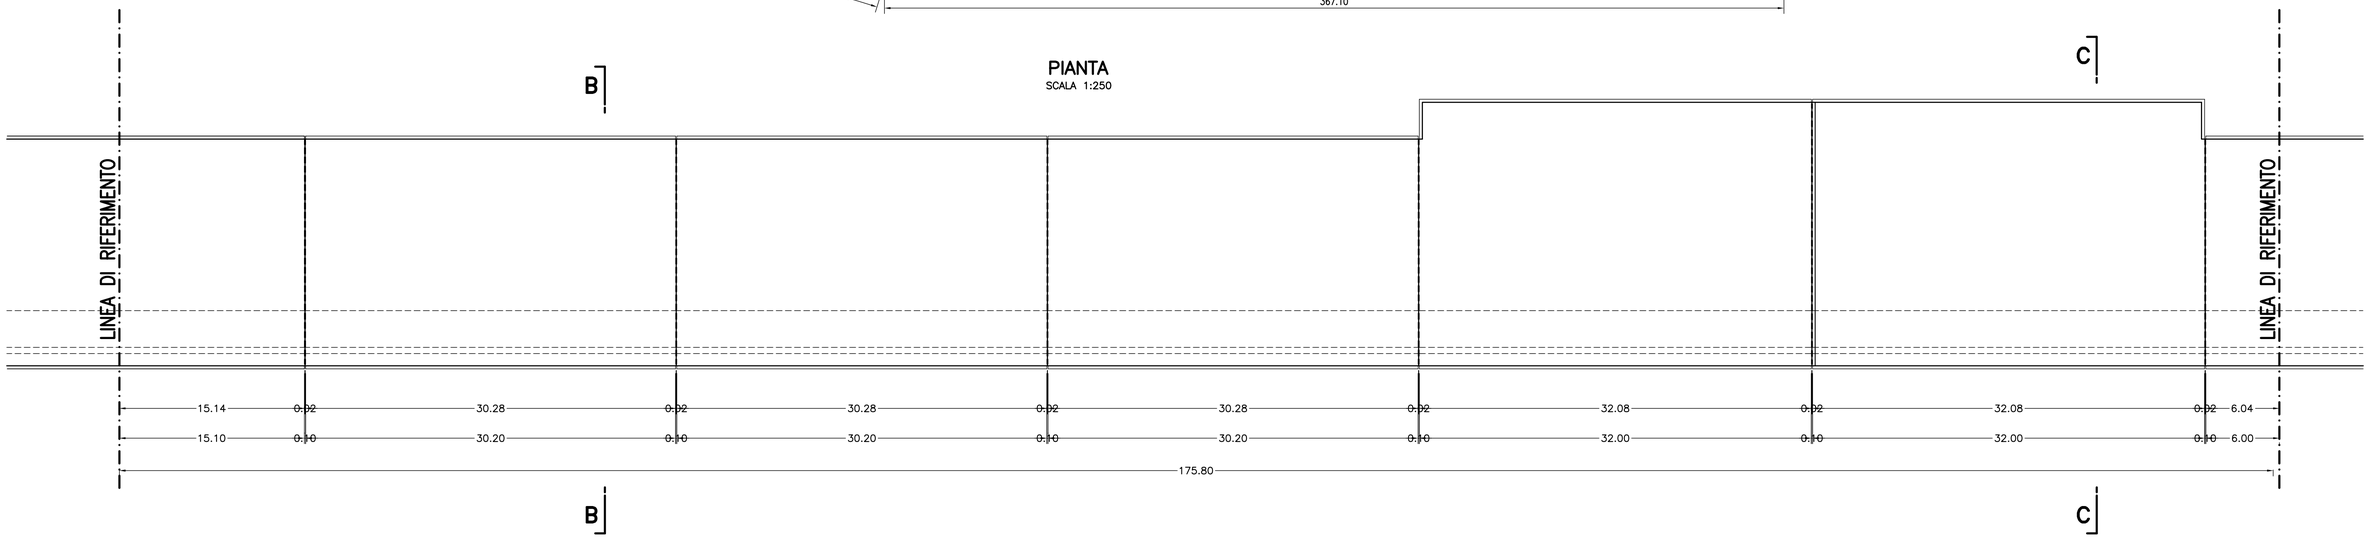


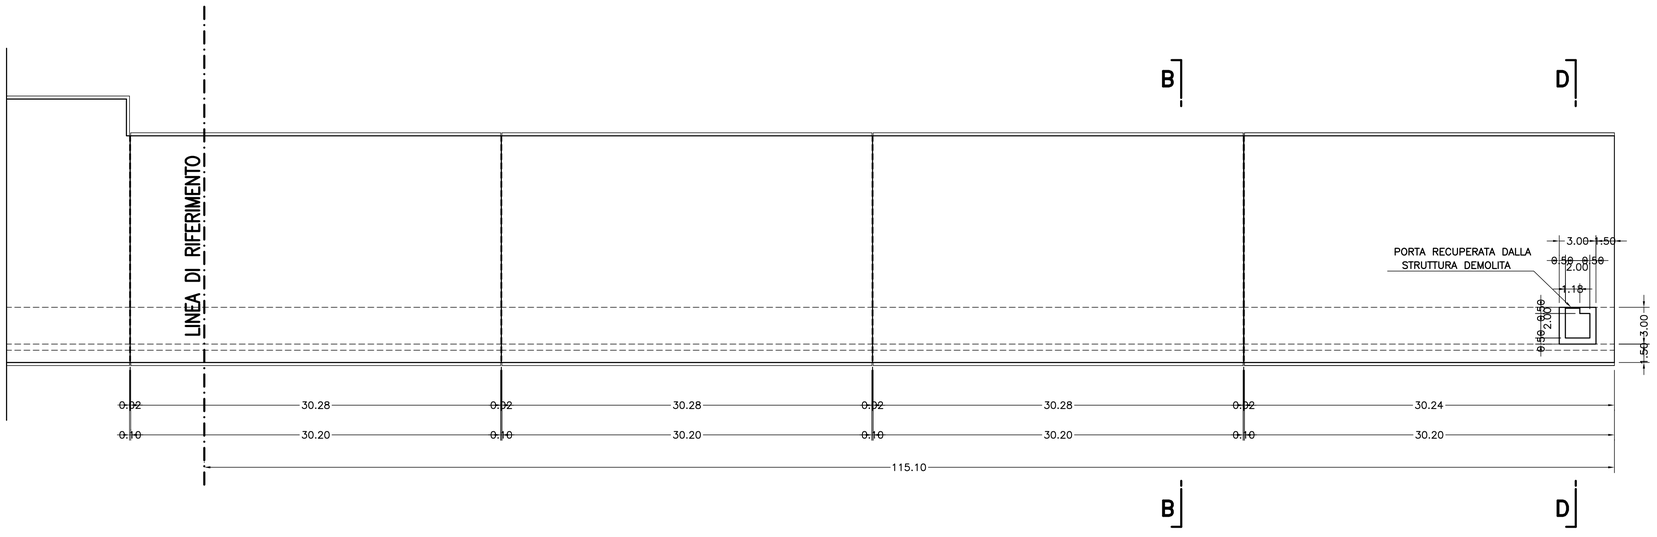

SEZIONE C–C
SCALA 1:250

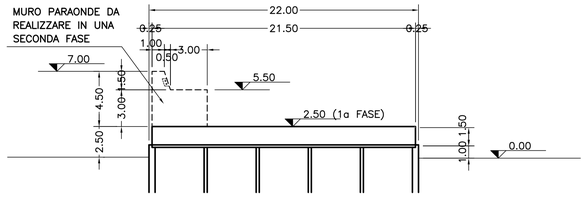

SEZIONE D–D
SCALA 1:250

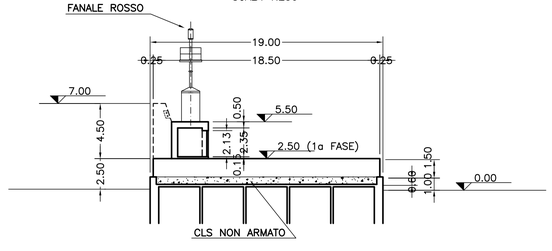


DISEGNI DI RIFERIMENTO
MI0102–PV–D–C–D–013
PIANTA E SEZIONI Parte 1a – Carpenteria


MI0102–PV–D–C–D–099
CARATTERISTICHE DEI MATERIALI E NOTE GENERALI

MATERIALI
CALCESTRUZZO C35/45

SCALA GRAFICA 1:250

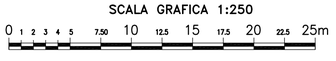

SCALA GRAFICA 1:1250

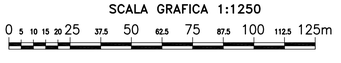

AUTORITA' PORTUALE DI SAVONA
PORTO DI VADO LIGURE

PROJECT FINANCING PER:
PROGETTAZIONE DEFINITIVA ED ESECUTIVA, ESECUZIONE DEI LAVORI DELLA NUOVA PIASTRA MULTIFUNZIONALE DEL PORTO DI VADO LIGURE E GESTIONE DELLA PARTE RELATIVA AL TERMINAL CONTENITORI

SOCIETA' DI PROGETTO : APM TERMINALS VADOLIGURE S.p.A.

MAERSK | GRANDI LAVORI FINCOSIT

PROGETTAZIONE
PROGETTISTA S.p.A.
IL RESPONSABILE
Dott. Ing. Guido Fiorini

PERIZIA DI VARIANTE

ELABORATO N° :

TITOLO ELABORATO:
NUOVA DIGA FORANEA 1A FASE
STRUTTURE
SOVRASTRUTTURA PIANTA E SEZIONI - PARTE 2A
CARPENTERIA

MI0102–PV–D–C–D–014–00

DATA	ELABORATO	CONTROLLATO	APPROVATO
Dicembre 2015	M.CARASSALE	M.KARLSSON/P.BUONGIORNO	G.FIORINI

REVISIONE N°	DATA	DESCRIZIONE
00	Dicembre 2015	EMISSIONE PER APPROVAZIONE

NOME FILE:
MI0102–PV–D–C–D–014–00.dwg

SCALA: GRAFICA

A TERMINE DI LEGGE CI RISERVIAMO LA PROPRIETA' DI QUESTO ELABORATO CON DIVIETO DI RIPRODURLO RENDENDOLO NOTO A TERZI ANCHE PARZIALMENTE SENZA NOSTRA AUTORIZZAZIONE.