

PIANTA DISPOSIZIONE CAVALLOTTI
SCALA 1:50


NOTA
SI RACCOMANDA DI RISPETTARE LA POSIZIONE
IN PIANTA DEI CAVALLOTTI CONTRASSEGNATI
COME POS. 46 E POS. 47 (TRATTO MARCATO)

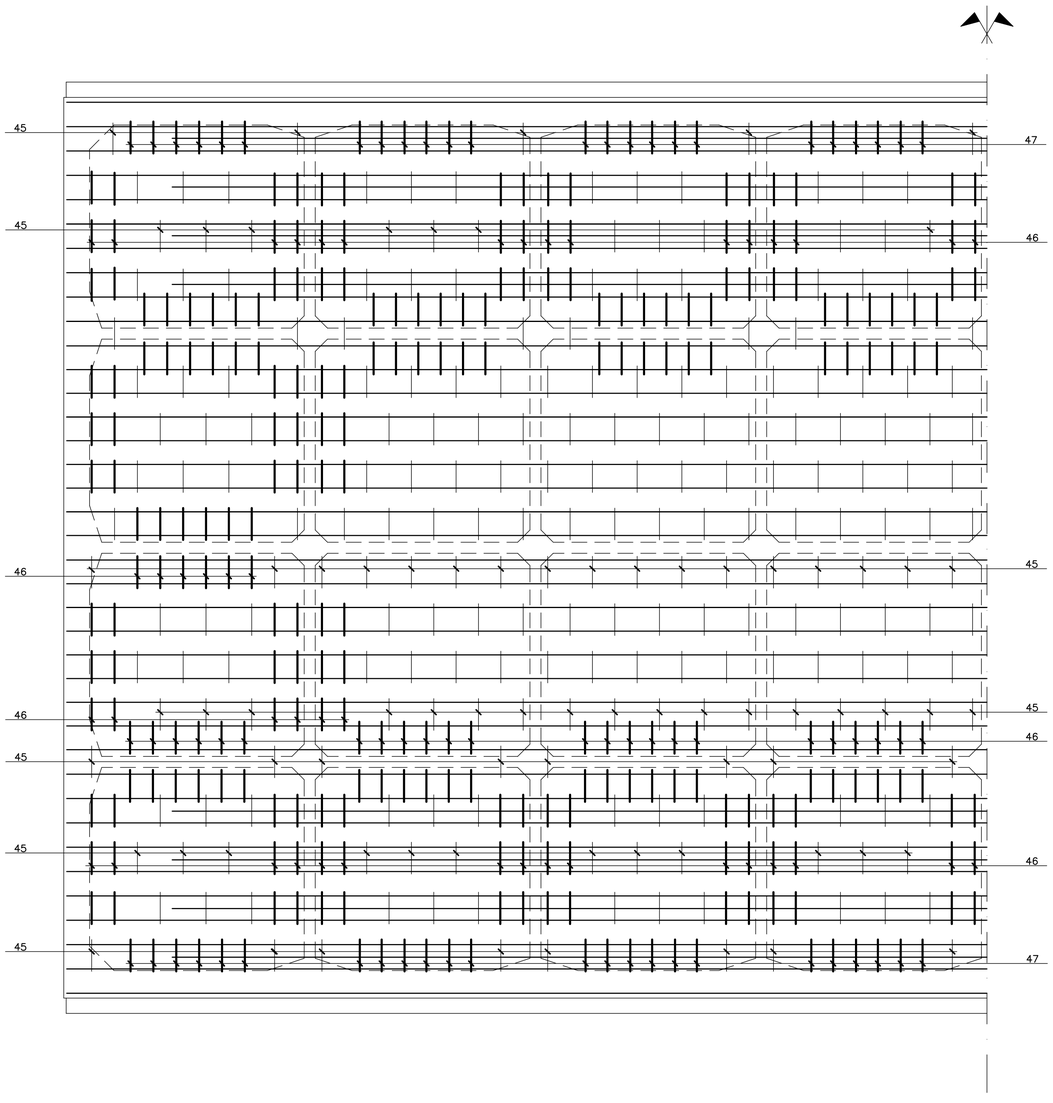


PIANTA CHIAVE
SCALA 1:2000

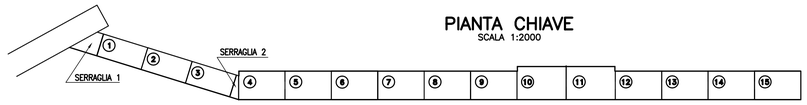


Pos. 47–1ø20/400–L=4.15

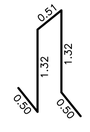

Pos. 46–1ø20/400x800–L=4.15

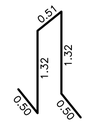

Pos. 45–1ø14/800x800–L=4.15 sfalsati

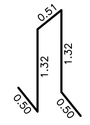


DISEGNI DI RIFERIMENTO
MI0102–PV–D–C–D–013
PIANTA E SEZIONI – Carpenteria parte 1a

MI0102–PV–D–C–D–015
CONCI 1–2–3 – Orditura parte 1a

MI0102–PV–D–C–D–099–00
CARATTERISTICHE DEI MATERIALI E NOTE GENERALI

MATERIALI E NOTE
ACCIAIO B450C
COPRIFERRO 50 mm

SCALA GRAFICA 1:50

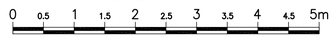

AUTORITA' PORTUALE DI SAVONA
PORTO DI VADO LIGURE

PROJECT FINANCING PER:
PROGETTAZIONE DEFINITIVA ED ESECUTIVA, ESECUZIONE DEI LAVORI DELLA NUOVA PIASTRA MULTIFUNZIONALE DEL PORTO DI VADO LIGURE E GESTIONE DELLA PARTE RELATIVA AL TERMINAL CONTENITORI

SOCIETA' DI PROGETTO : APM TERMINALS VADOLIGURE S.p.A.

MAERSK

GRANDI LAVORI FINCOSIT

PROGETTAZIONE
PROGETTISTA S.p.A.
IL RESPONSABILE
Dott. Ing. Guido Fiorini

PERIZIA DI VARIANTE

ELABORATO N° :

TITOLO ELABORATO:
NUOVA DIGA FORANEA 1A FASE
STRUTTURE
SOVRASTRUTTURA CONCI 1-2-3
ORDITURA PARTE 2A

MI0102–PV–D–C–D–016–00

DATA	ELABORATO	CONTROLLATO	APPROVATO
Dicembre 2015	M.CARASSALE	M.KARLSSON/P.BUONGIORNO	G.FIORINI

REVISIONE N°	DATA	DESCRIZIONE
00	Dicembre 2015	EMISSIONE PER APPROVAZIONE

NOME FILE:
MI0102–PV–D–C–D–016–00.dwg

SCALA: GRAFICA

A TERMINE DI LEGGE CI RISERVIAMO LA PROPRIETA' DI QUESTO ELABORATO CON DIVIETO DI RIPRODURLO RENDENDOLO NOTO A TERZI ANCHE PARZIALMENTE SENZA NOSTRA AUTORIZZAZIONE.