


SEZIONE LONGITUDINALE
SCALA 1:50

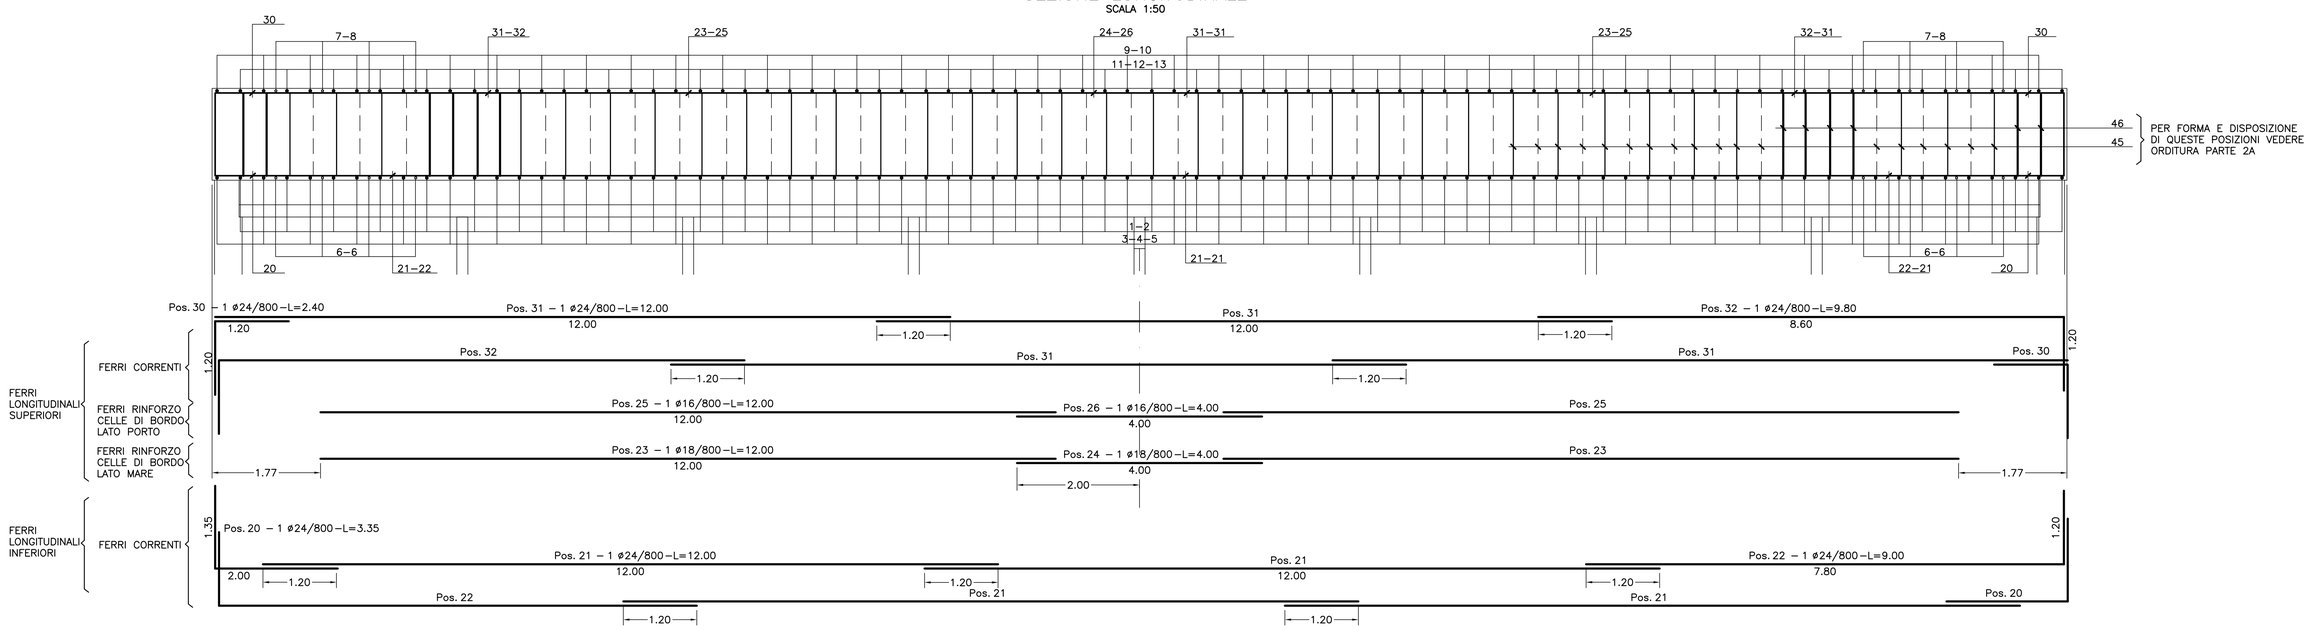

SEZIONE TRASVERSALE
SCALA 1:50

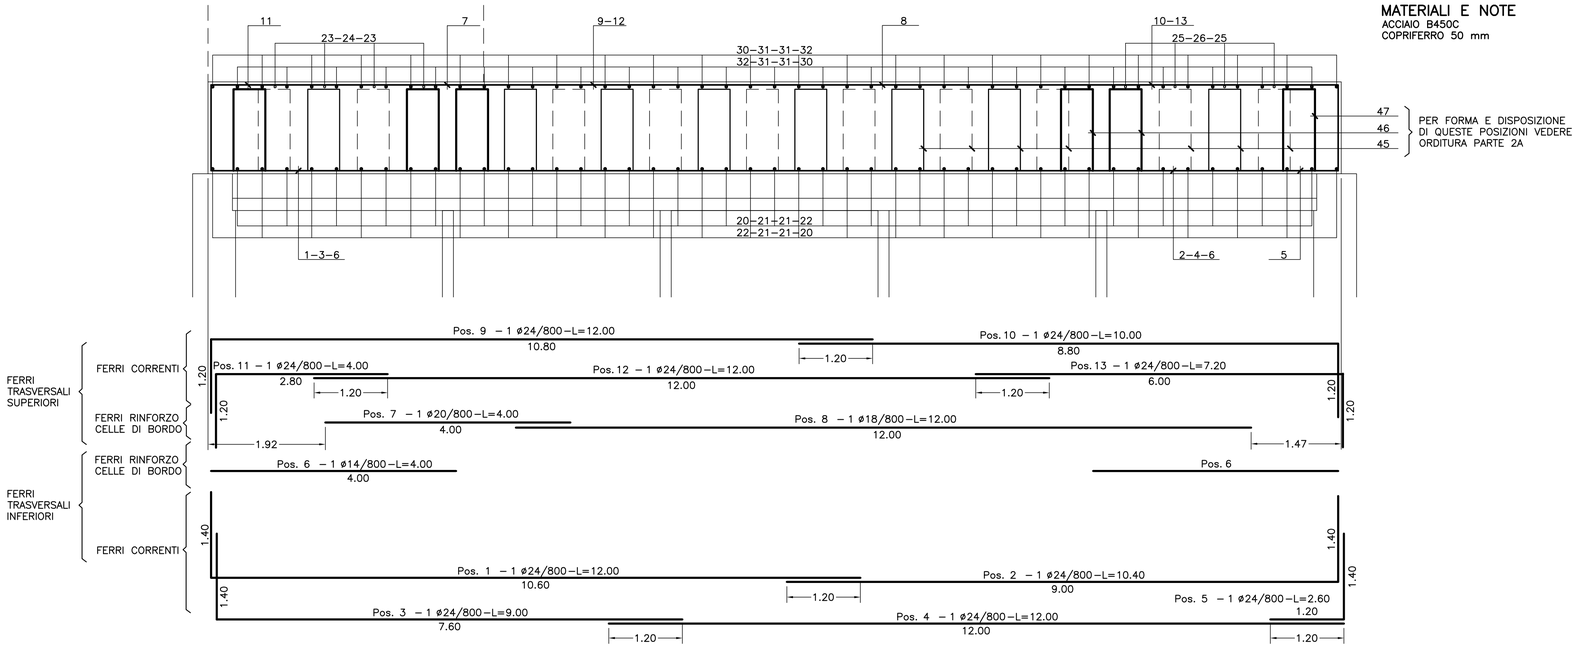

PIANTA CHIAVE
SCALA 1:2000

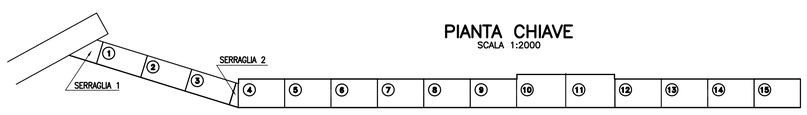

DISEGNI DI RIFERIMENTO
MI0102–PV–D–C–D–013
PIANTA E SEZIONI – Carpenteria parte 1a

MI0102–PV–D–C–D–014
PIANTA E SEZIONI – Carpenteria parte 2a

MI0102–PV–D–C–D–018
CONCI 4÷9–12÷15 – Orditura parte 2a

MI0102–PV–D–C–D–099–00
CARATTERISTICHE DEI MATERIALI E NOTE GENERALI

MATERIALI E NOTE
ACCIAIO B450C
COPRIFERRO 50 mm

SCALA GRAFICA 1:50
0 0.5 1 1.5 2 2.5 3 3.5 4 4.5 5m

AUTORITA' PORTUALE DI SAVONA
PORTO DI VADO LIGURE

PROJECT FINANCING PER:
PROGETTAZIONE DEFINITIVA ED ESECUTIVA, ESECUZIONE DEI LAVORI DELLA NUOVA PIASTRA MULTIFUNZIONALE DEL PORTO DI VADO LIGURE E GESTIONE DELLA PARTE RELATIVA AL TERMINAL CONTENITORI

SOCIETA' DI PROGETTO : APM TERMINALS VADOLIGURE S.p.A.

MAERSK | GRANDI LAVORI FINCOSIT

PROGETTAZIONE
TECHNITAL S.p.A.
IL RESPONSABILE
Dott. Ing. Guido Fiorini

PERIZIA DI VARIANTE

ELABORATO N° :
MI0102–PV–D–C–D–017–00

TITOLO ELABORATO:
NUOVA DIGA FORANEA 1A FASE
STRUTTURE
SOVRASTRUTTURA CONCI 4:9-12:15
ORDITURA PARTE 1A

DATA	ELABORATO	CONTROLLATO	APPROVATO
Dicembre 2015	M.CARASSALE	M.KARLSSON/P.BUONGIORNO	G.FIORINI

REVISIONE N°	DATA	DESCRIZIONE
00	Dicembre 2015	EMISSIONE PER APPROVAZIONE

NOME FILE:
MI0102–PV–D–C–D–017–00.dwg

SCALA: GRAFICA

A TERMINE DI LEGGE CI RISERVIAMO LA PROPRIETA' DI QUESTO ELABORATO CON DIVIETO DI RIPRODURLO RENDENDOLO NOTO A TERZI ANCHE PARZIALMENTE SENZA NOSTRA AUTORIZZAZIONE.