

PIANTA DISPOSIZIONE CAVALLOTTI
SCALA 1:50

NOTA
SI RACCOMANDA DI RISPETTARE LA POSIZIONE
IN PIANTA DEI CAVALLOTTI CONTRASSEGNATI
COME POS. 46 E POS. 47

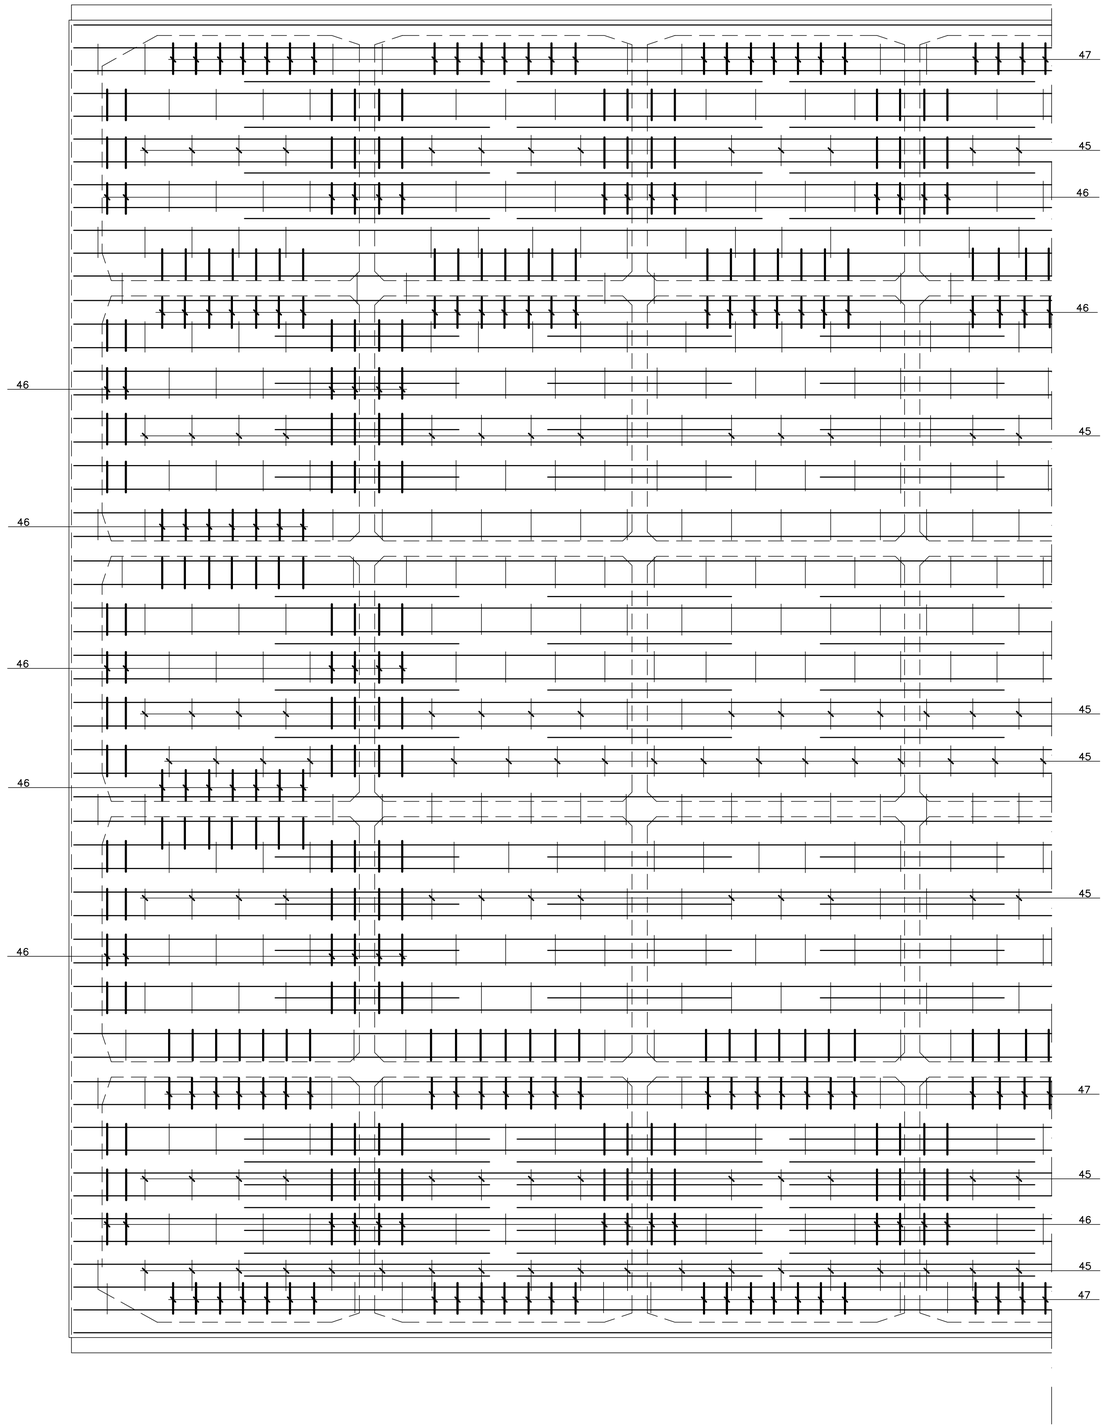

PIANTA CHIAVE
SCALA 1:2000

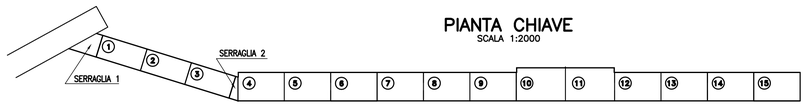

DISEGNI DI RIFERIMENTO
MI0102-PV-D-C-D-013
PIANTA E SEZIONI – Carpenteria parte 1a


MI0102-PV-D-C-D-014
PIANTA E SEZIONI – Carpenteria parte 2a

MI0102-PV-D-C-D-019
CONCI 10-11 – Orditura parte 1a


MI0102-PV-D-C-D-099-00
CARATTERISTICHE DEI MATERIALI E NOTE GENERALI

MATERIALI E NOTE
ACCIAIO B450C
COPRIFERRO 50 mm


Pos. 47–1ø20/400–L=4.15

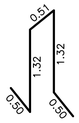

Pos. 46–1ø20/400x800–L=4.15

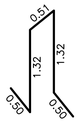

Pos. 45–1ø14/800x800–L=4.15 sfalsati

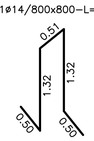

SCALA GRAFICA 1:50



AUTORITA' PORTUALE DI SAVONA
PORTO DI VADO LIGURE

PROJECT FINANCING PER:
PROGETTAZIONE DEFINITIVA ED ESECUTIVA, ESECUZIONE DEI LAVORI DELLA NUOVA PIASTRA MULTIFUNZIONALE DEL PORTO DI VADO LIGURE E GESTIONE DELLA PARTE RELATIVA AL TERMINAL CONTENITORI

SOCIETA' DI PROGETTO : APM TERMINALS VADOLIGURE S.p.A.

MAERSK | GRANDI LAVORI FINCOSIT

PROGETTAZIONE
PROGETTISTA S.p.A.
IL RESPONSABILE
Dott. Ing. Guido Fiorini

PERIZIA DI VARIANTE

ELABORATO N° :
MI0102-PV-D-C-D-020-00

TITOLO ELABORATO:
NUOVA DIGA FORANEA 1A FASE
STRUTTURE
SOVRASTRUTTURA CONCI 10-11
ORDITURA PARTE 2A

DATA	ELABORATO	CONTROLLATO	APPROVATO
Dicembre 2015	M.CARASSALE	M.KARLSSON/P.BUONGIORNO	G.FIORINI

REVISIONE N°	DATA	DESCRIZIONE
00	Dicembre 2015	EMISSIONE PER APPROVAZIONE

NOME FILE:
MI0102-PV-D-C-D-020-00.dwg

SCALA: GRAFICA

A TERMINE DI LEGGE CI RISERVIAMO LA PROPRIETA' DI QUESTO ELABORATO CON DIVIETO DI RIPRODURLO RENDENDOLO NOTO A TERZI ANCHE PARZIALMENTE SENZA NOSTRA AUTORIZZAZIONE.