


SEZIONE A–A
SCALA 1:50

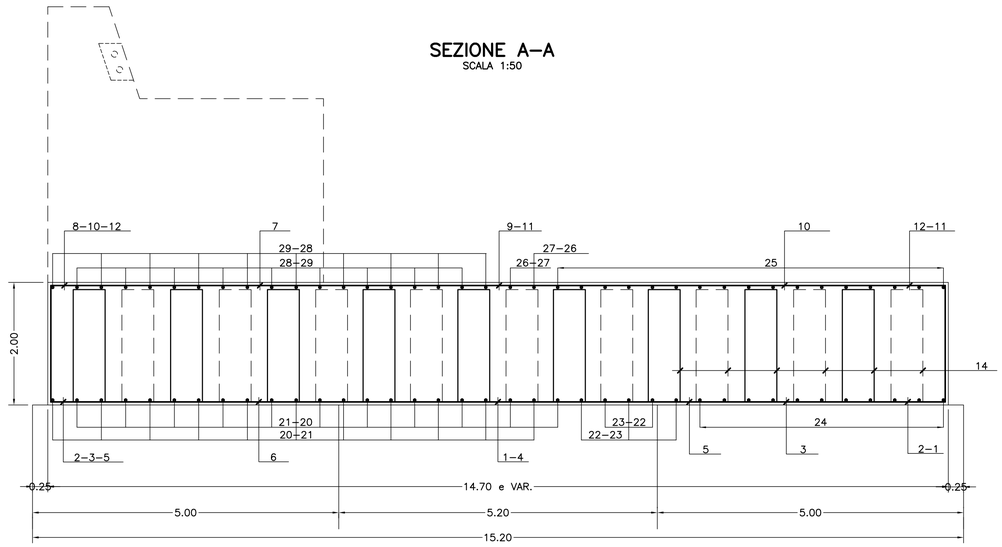


PIANTA FERRI INFERIORI
SCALA 1:75

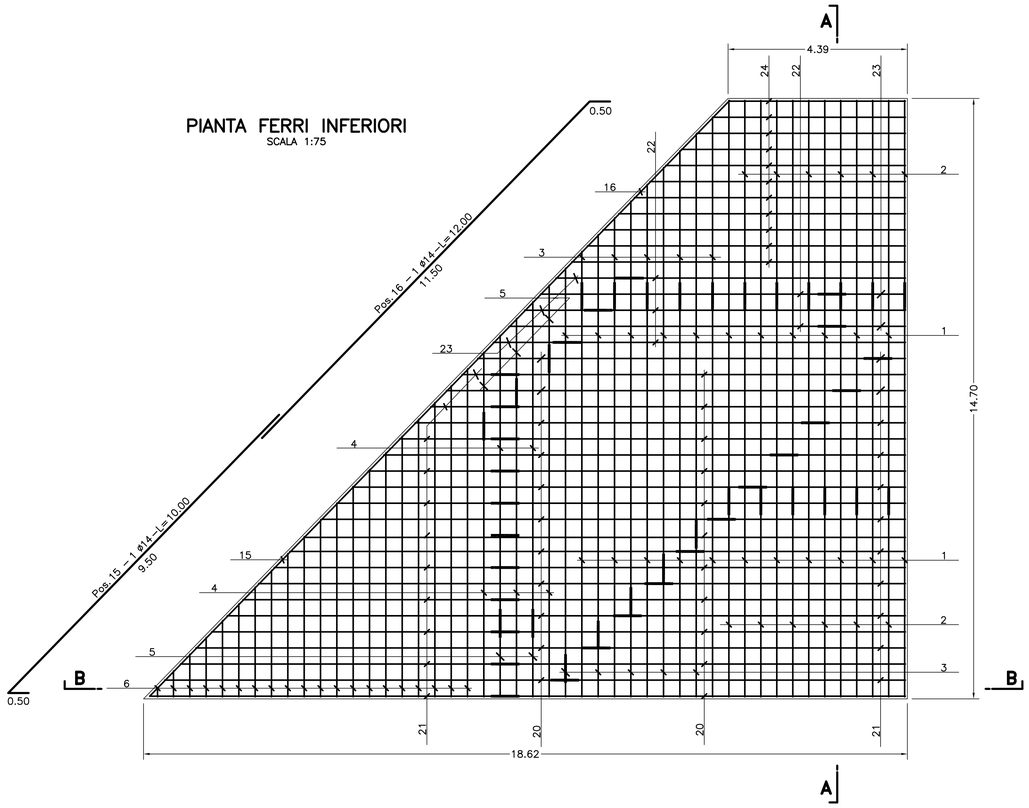


FERRI TRASVERSALI SUPERIORI

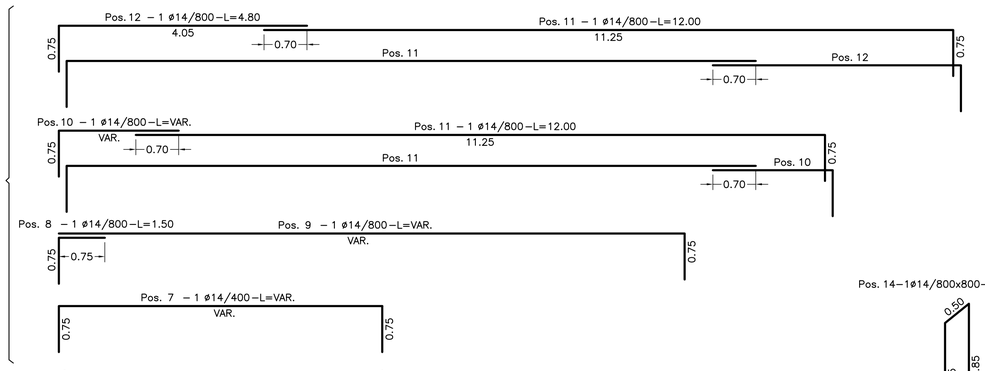


FERRI TRASVERSALI INFERIORI

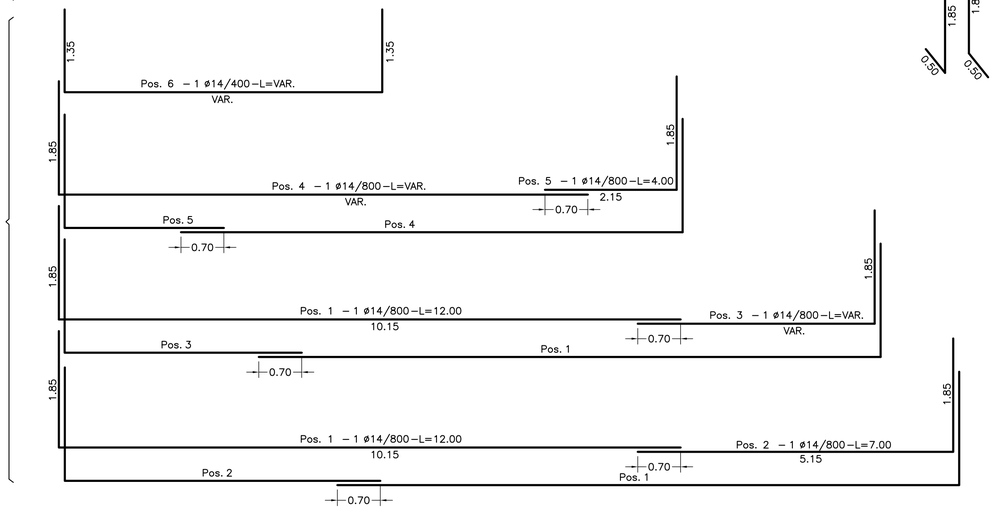


Pos. 14 – 1ø14/800x800 – L=5.20 sfalsati

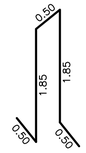

SCALA GRAFICA 1:50

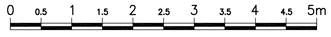

SCALA GRAFICA 1:75

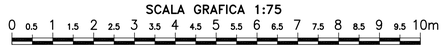

DISEGNI DI RIFERIMENTO
MI0102–PV–D–C–D–013
SOVRASTRUTTURA – Carpenteria parte 1a


MI0102–PV–D–C–D–010
SERRAGLIE–SEZIONI A–B–C – Carpenteria

MI0102–PV–D–C–D–022
SERRAGLIA 1 – Orditura parte 2a

MI0102–PV–D–C–D–099–00
CARATTERISTICHE DEI MATERIALI E NOTE GENERALI

MATERIALI E NOTE
ACCIAIO B450C
COPRIFERRO 50 mm

PIANTA CHIAVE
SCALA 1:2000

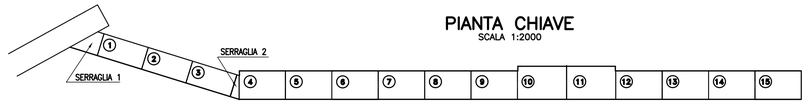

AUTORITA' PORTUALE DI SAVONA
PORTO DI VADO LIGURE

PROJECT FINANCING PER:
PROGETTAZIONE DEFINITIVA ED ESECUTIVA, ESECUZIONE DEI LAVORI DELLA NUOVA PIASTRA MULTIFUNZIONALE DEL PORTO DI VADO LIGURE E GESTIONE DELLA PARTE RELATIVA AL TERMINAL CONTENITORI

SOCIETA' DI PROGETTO : APM TERMINALS VADOLIGURE S.p.A.
MAERSK
GRANDI LAVORI FINCOSIT

PROGETTAZIONE
TECHNITAL S.p.A.
IL RESPONSABILE
Dott. Ing. Guido Fiorini

PERIZIA DI VARIANTE

ELABORATO N° :

TITOLO ELABORATO:
NUOVA DIGA FORANEA 1A FASE
STRUTTURE
SERRAGLIA 1 - SOVRASTRUTTURA
CARPENTERIA ED ORDITURA - PARTE 1A

MI0102–PV–D–C–D–021–00

DATA	ELABORATO	CONTROLLATO	APPROVATO
Dicembre 2015	M.CARASSALE	M.KARLSSON/P.BUONGIORNO	G.FIORINI

REVISIONE N°	DATA	DESCRIZIONE
00	Dicembre 2015	EMISSIONE PER APPROVAZIONE

NOME FILE:
MI0102–PV–D–C–D–021–00.dwg

SCALA: GRAFICA

A TERMINE DI LEGGE CI RISERVIAMO LA PROPRIETA' DI QUESTO ELABORATO CON DIVIETO DI RIPRODURLO RENDENDOLO NOTO A TERZI ANCHE PARZIALMENTE SENZA NOSTRA AUTORIZZAZIONE.