

PIANTA SOLETTE PREFABBRICATE

SCALA 1:50

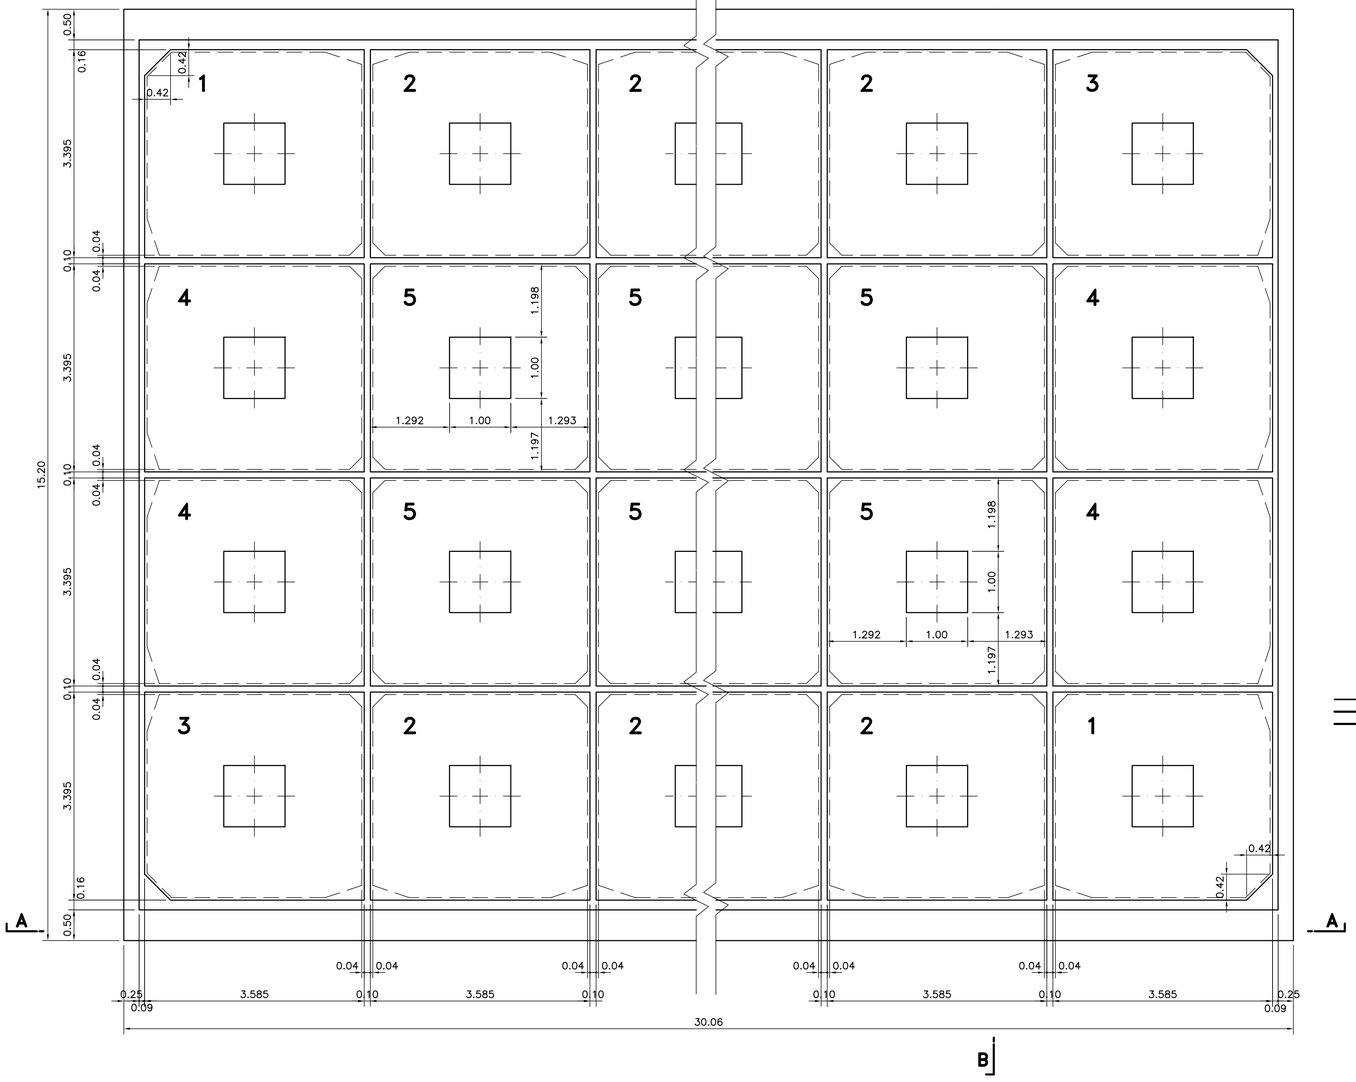


PIANTA SCHEMATICA SOLETTE PREFABBRICATE

SCALA 1:150

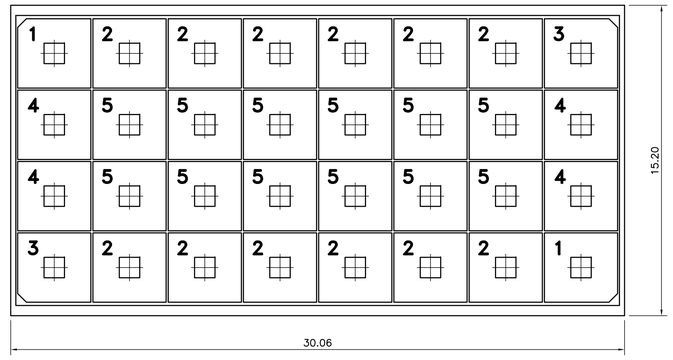

PARTICOLARE SPIGOLI SOLETTE


SCALA 1:5

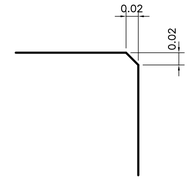

TAPPO DI CHIUSURA

SEZIONE C–C

SCALA 1:25

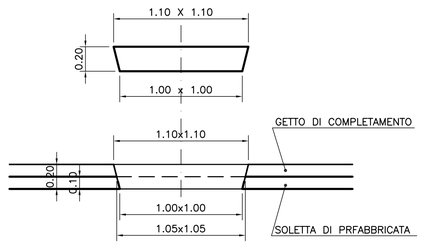

DIS. RIFERIMEMENTO:

MI0102–PV–D–C–D–025 – SOLETTE DI COPERTURA 1–2–3 – Orditura
MI0102–PV–D–C–D–026 – SOLETTE DI COPERTURA 4–5 – Orditura
MI0102–PV–D–C–D–027 – GETTO DI COMPLETAMENTO – Orditura
MI0102–PV–D–C–D–099–00 – CARATTERISTICHE DEI MATERIALI E NOTE GENERALI

MATERIALI E NOTE:

CALCESTRUZZO C35/45

SCALA GRAFICA 1:50
0 0.5 1 1.5 2 2.5 3 3.5 4 4.5 5m


SCALA GRAFICA 1:25
0 0.1 0.2 0.3 0.4 0.50 0.75 1 1.25 1.50 1.75 2 2.25 2.5m

SCALA GRAFICA 1:5
0 5 10 15 20 25 30 35 40 45 50cm

SCALA GRAFICA 1:150
0 1 2 3 4 5 6 7 8 9 10m


SEZIONE A–A

SCALA 1:25

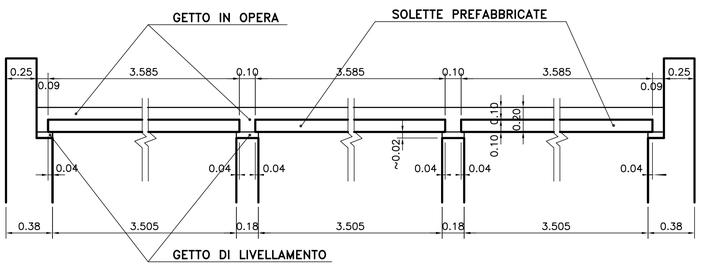


SEZIONE B–B

SCALA 1:25

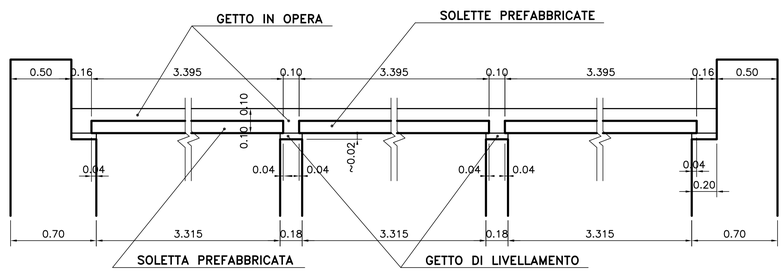

PIANTA CHIAVE

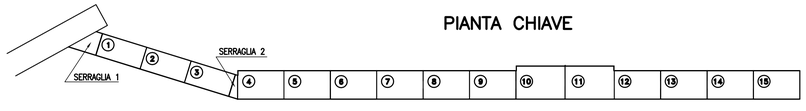

AUTORITA' PORTUALE DI SAVONA

PORTO DI VADO LIGURE

PROJECT FINANCING PER:

PROGETTAZIONE DEFINITIVA ED ESECUTIVA, ESECUZIONE DEI LAVORI DELLA NUOVA PIASTRA MULTIFUNZIONALE DEL PORTO DI VADO LIGURE E GESTIONE DELLA PARTE RELATIVA AL TERMINAL CONTENITORI

SOCIETA' DI PROGETTO : APM TERMINALS VADOLIGURE S.p.A.

MAERSK

GRANDI LAVORI FINCOSIT

PROGETTAZIONE

PROGETTISTA S.p.A.

IL RESPONSABILE
Dott. Ing. Guido Fiorini

PERIZIA DI VARIANTE

ELABORATO N° :

MI0102–PV–D–C–D–024–00

TITOLO ELABORATO:

NUOVA DIGA FORANEA 1A FASE
STRUTTURE
CASSONI DA 15.20X30.06 - (CASSONI 1-2-3)
SOLETTE DI COPERTURA - CARPENTERIA

DATA	ELABORATO	CONTROLLATO	APPROVATO
Dicembre 2015	M.CARASSALE	M.KARLSSON/P.BUONGIORNO	G.FIORINI

REVISIONE N°	DATA	DESCRIZIONE
00	Dicembre 2015	EMISSIONE PER APPROVAZIONE

NOME FILE:

MI0102–PV–D–C–D–024–00.dwg

SCALA: GRAFICA

A TERMINE DI LEGGE CI RISERVIAMO LA PROPRIETA' DI QUESTO ELABORATO CON DIVIETO DI RIPRODURLO RENDENDOLO NOTO A TERZI ANCHE PARZIALMENTE SENZA NOSTRA AUTORIZZAZIONE.