
SOLETTA PREFABBRICATA TIPO 1–3


(La soletta tipo 3 è speculare alla 1)


SCALA 1:25

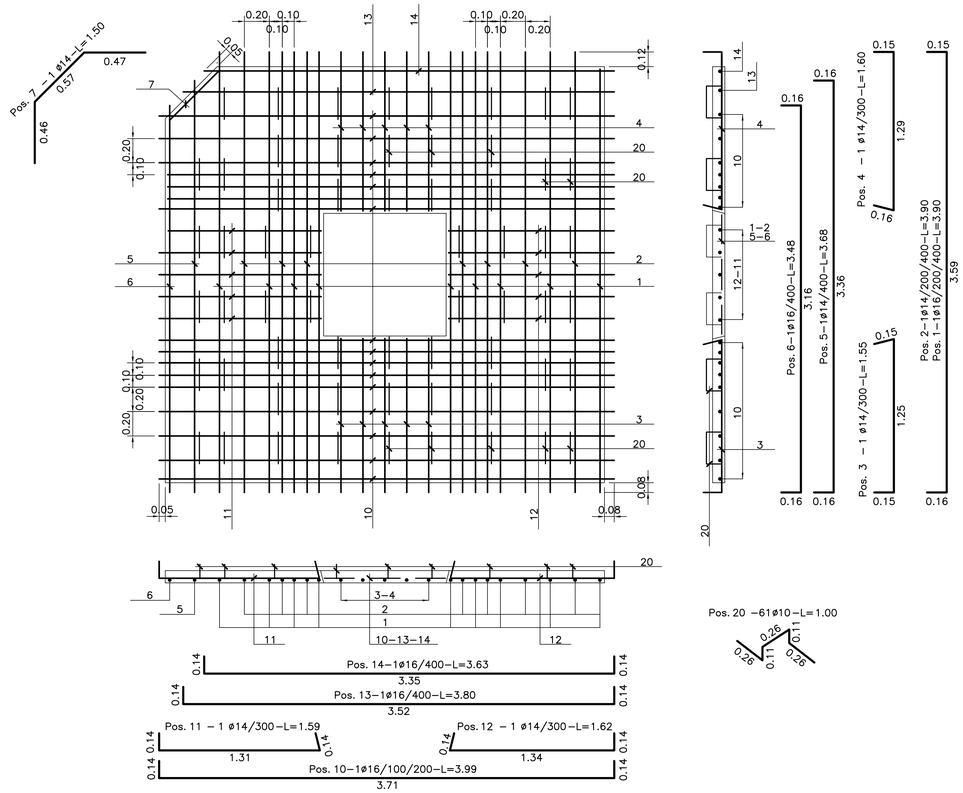

SOLETTA PREFABBRICATA TIPO 2


SCALA 1:25

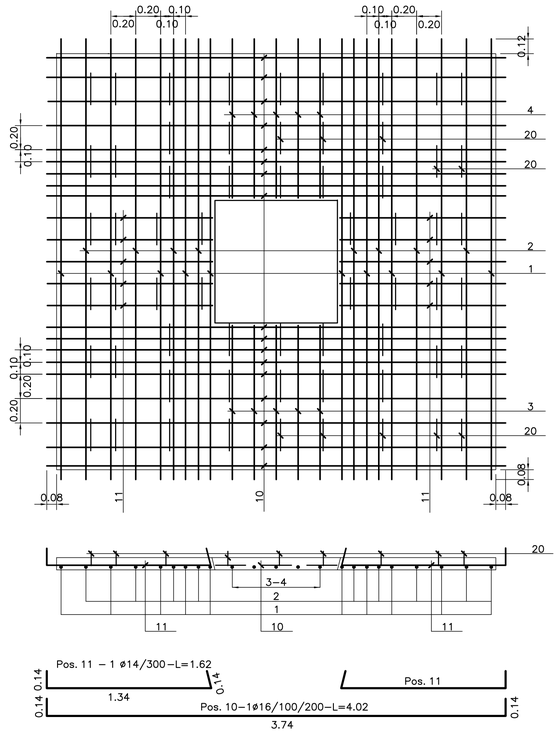

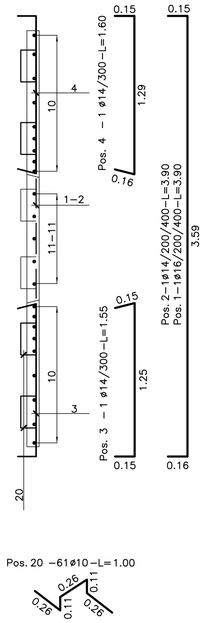


TAPPI DI CHIUSURA

PIANTA FERRI SUPERIORI

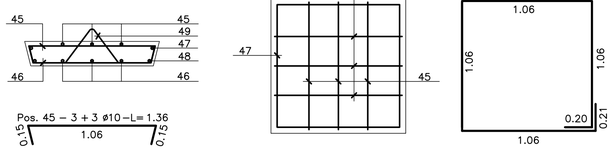

PIANTA FERRI INFERIORI

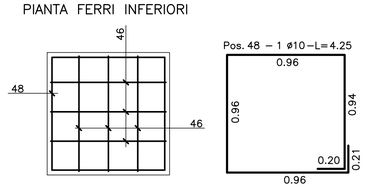


DISPOSIZIONE IN PIANTA GANCI DI SOLLEVAMENTO

SOLETTE TIPO 1–(3)

(La soletta tipo 3 è speculare alla 1)


SCALA 1:50

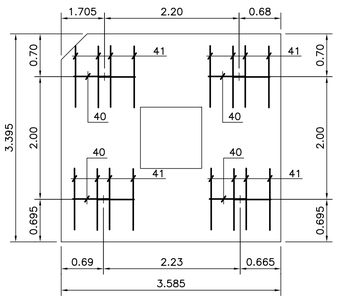


DISPOSIZIONE IN PIANTA GANCI DI SOLLEVAMENTO

SOLETTE TIPO 2

SCALA 1:50

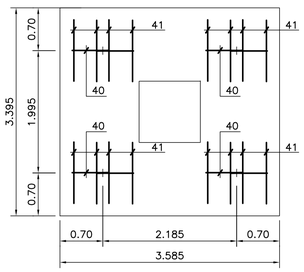

GANCI DI SOLLEVAMENTO SOLETTE

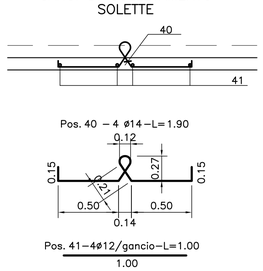

DIS. RIFERIMEMENTO:

MI0102–PV–D–C–D–024 – SOLETTE DI COPERTURA – Carpenteria
MI0102–PV–D–C–D–027 – GETTO DI COMPLETAMENTO – Orditura
MI0102–PV–D–C–D–099–00 – CARATTERISTICHE DEI MATERIALI E NOTE GENERALI

MATERIALI E NOTE:

ACCIAIO B450C
COPRIFERRO 20 mm

SCALA GRAFICA 1:50

0 0.5 1 1.5 2 2.5 3 3.5 4 4.5 5m

SCALA GRAFICA 1:25

0 0.1 0.2 0.3 0.4 0.50 0.75 1 1.25 1.50 1.75 2 2.25 2.5m

AUTORITA' PORTUALE DI SAVONA

PORTO DI VADO LIGURE

PROJECT FINANCING PER:

PROGETTAZIONE DEFINITIVA ED ESECUTIVA, ESECUZIONE DEI LAVORI DELLA NUOVA PIASTRA MULTIFUNZIONALE DEL PORTO DI VADO LIGURE E GESTIONE DELLA PARTE RELATIVA AL TERMINAL CONTENITORI

SOCIETA' DI PROGETTO : APM TERMINALS VADOLIGURE S.p.A.

MAERSK

GRANDI LAVORI FINCOSIT

PROGETTAZIONE

PROTECHNITAL S.p.A.

IL RESPONSABILE
Dott. Ing. Guido Fiorini

PERIZIA DI VARIANTE

ELABORATO N° :

TITOLO ELABORATO:

NUOVA DIGA FORANEA 1A FASE
STRUTTURE
CASSONE M 15.20X30.06 - (CASSONI 1-2-3)
SOLETTE DI COPERTURA TIPO 1-2-3 - ORDITURA

MI0102–PV–D–C–D–025–00

DATA	ELABORATO	CONTROLLATO	APPROVATO
Dicembre 2015	M.CARASSALE	M.KARLSSON/P.BUONGIORNO	G.FIORINI

REVISIONE N°	DATA	DESCRIZIONE
00	Dicembre 2015	EMISSIONE PER APPROVAZIONE

NOME FILE:

MI0102–PV–D–C–D–025–00.dwg

SCALA: GRAFICA

A TERMINE DI LEGGE CI RISERVIAMO LA PROPRIETA' DI QUESTO ELABORATO CON DIVIETO DI RIPRODURLO RENDENDOLO NOTO A TERZI ANCHE PARZIALMENTE SENZA NOSTRA AUTORIZZAZIONE.