

PIANTA SOLETTE PREFABBRICATE

SCALA 1:50

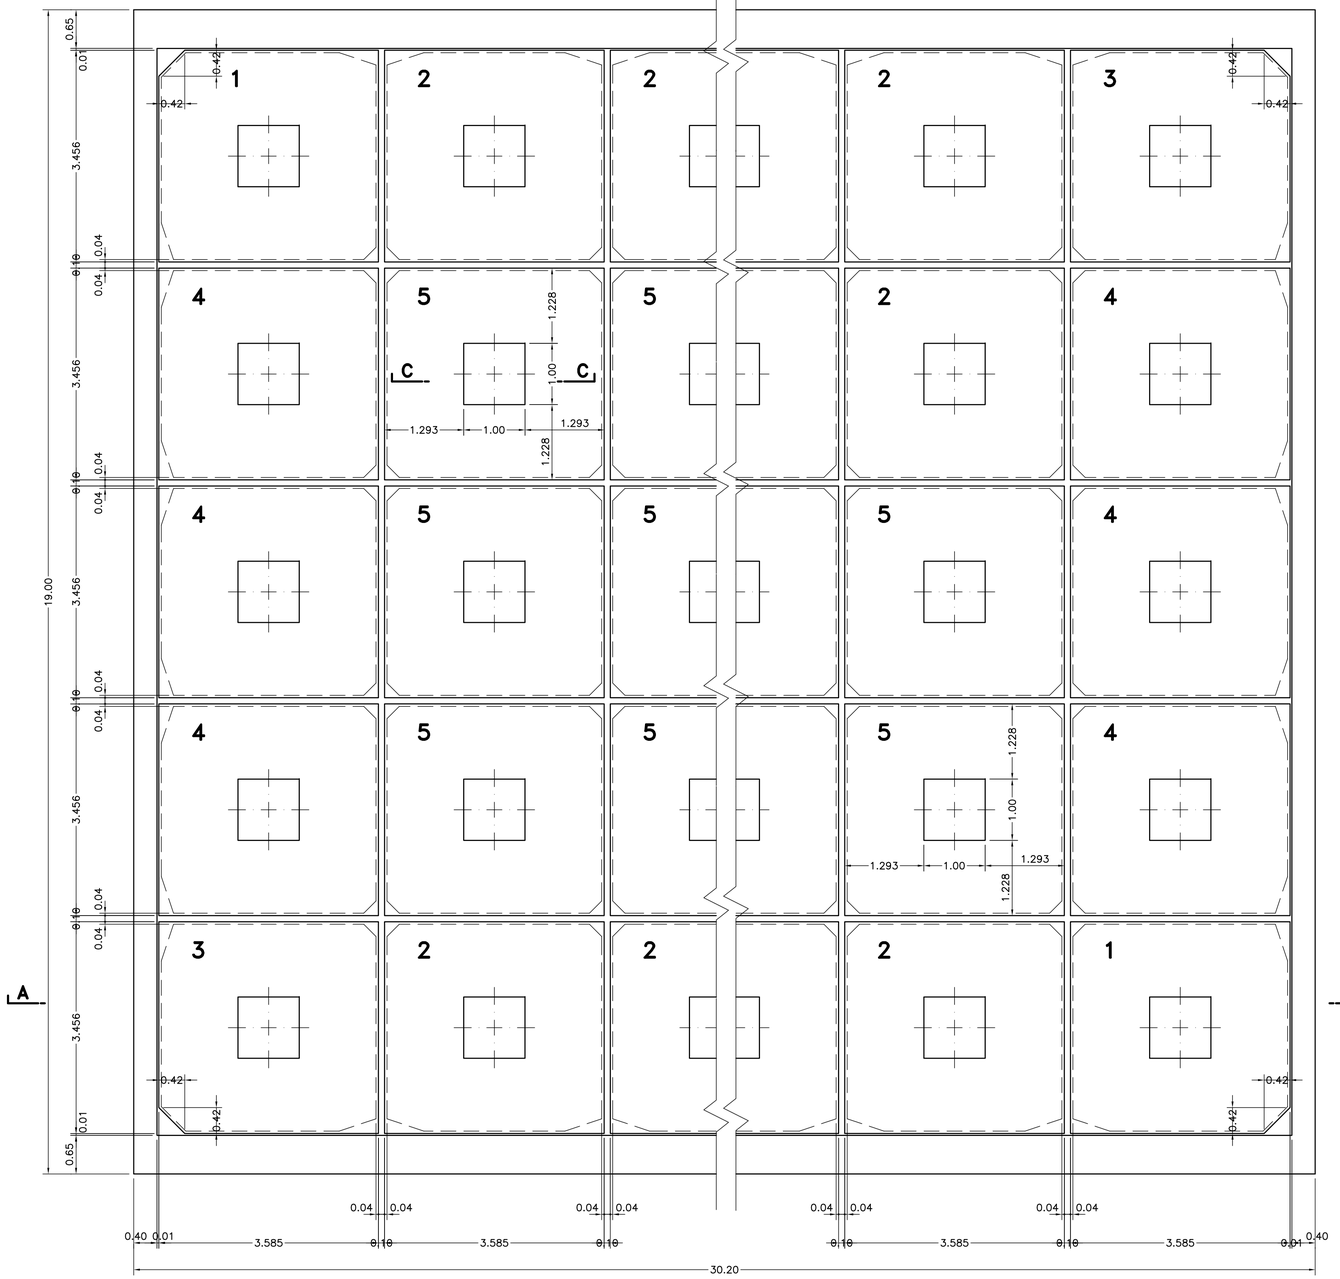


PIANTA SCHEMATICA SOLETTE PREFABBRICATE

SCALA 1:150

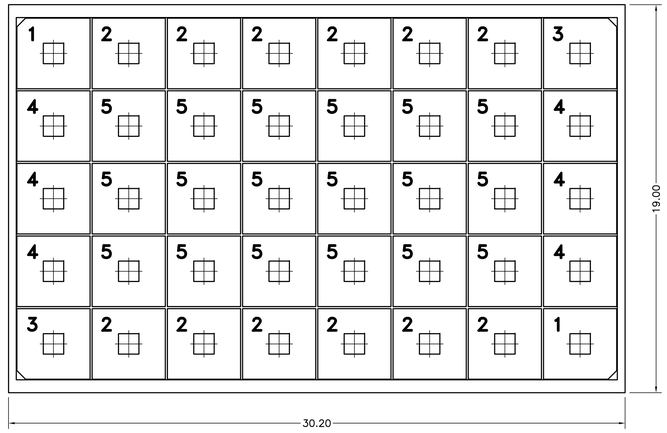


PARTICOLARE SPIGOLI SOLETTE

SCALA 1:5

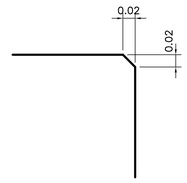

PIANTA CHIAVE


SCALA 1:2000

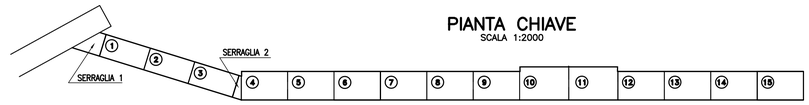


TAPPO DI CHIUSURA

SEZIONE C–C

SCALA 1:25

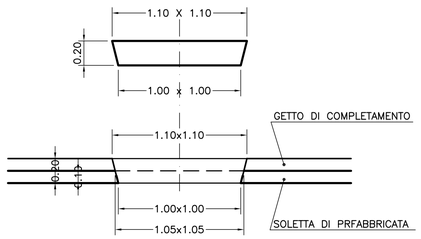

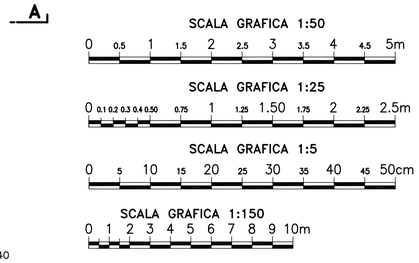

DIS. RIFERIMEMENTO:


MI0102–PV–D–C–D–029 – SOLETTE DI COPERTURA 1–2–3 – Orditura
MI0102–PV–D–C–D–030 – SOLETTE DI COPERTURA 4–5 – Orditura
MI0102–PV–D–C–D–031 – GETTO DI COMPLETAMENTO – Orditura
MI0102–PV–D–C–D–099–00 – CARATTERISTICHE DEI MATERIALI E NOTE GENERALI

MATERIALI E NOTE:

CALCESTRUZZO C35/45


SEZIONE A–A

SCALA 1:25

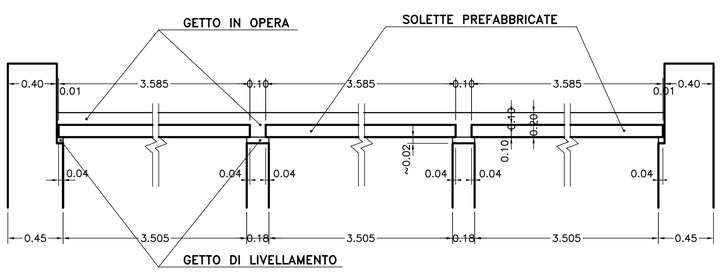

SEZIONE B–B

SCALA 1:25

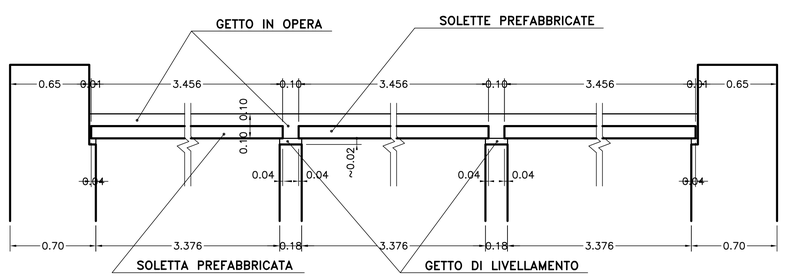

AUTORITA' PORTUALE DI SAVONA

PORTO DI VADO LIGURE

PROJECT FINANCING PER:

PROGETTAZIONE DEFINITIVA ED ESECUTIVA, ESECUZIONE DEI LAVORI DELLA NUOVA PIASTRA MULTIFUNZIONALE DEL PORTO DI VADO LIGURE E GESTIONE DELLA PARTE RELATIVA AL TERMINAL CONTENITORI

SOCIETA' DI PROGETTO : APM TERMINALS VADOLIGURE S.p.A.

MAERSK

GRANDI LAVORI FINCOSIT

PROGETTAZIONE

PROTECHNITAL S.p.A.

IL RESPONSABILE
Dott. Ing. Guido Fiorini

PERIZIA DI VARIANTE

ELABORATO N° :

TITOLO ELABORATO:

NUOVA DIGA FORANEA 1A FASE
STRUTTURE
CASSONI DA 19.00X30.20 - (CASSONI 4:9-12:15)
SOLETTE DI COPERTURA - CARPENTERIA

MI0102–PV–D–C–D–028–00

DATA	ELABORATO	CONTROLLATO	APPROVATO
Dicembre 2015	M.CARASSALE	M.KARLSSON/P.BUONGIORNO	G.FIORINI

REVISIONE N°	DATA	DESCRIZIONE
00	Dicembre 2015	EMISSIONE PER APPROVAZIONE

NOME FILE:

MI0102–PV–D–C–D–028–00.dwg

SCALA: GRAFICA

A TERMINE DI LEGGE CI RISERVIAMO LA PROPRIETA' DI QUESTO ELABORATO CON DIVIETO DI RIPRODURLO RENDENDOLO NOTO A TERZI ANCHE PARZIALMENTE SENZA NOSTRA AUTORIZZAZIONE.