
PARTICOLARE SIGILLATURA SOLETTE

SCALA 1:25

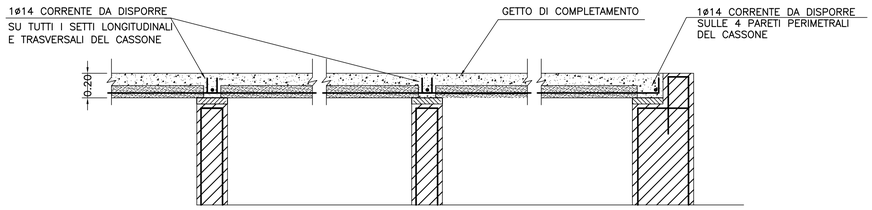

DIS. RIFERIMEMENTO:


MI0102-PV-D-C-D-028 - SOLETTE DI COPERTURA - Carpenteria
MI0102-PV-D-C-D-029 - SOLETTE PREFABBRICATE N. 1-2-3 - Orditura
MI0102-PV-D-C-D-030 - SOLETTE PREFABBRICATE N. 4-5 - Orditura
MI0102-PV-S-C-D-099-00 - CARATTERISTICHE DEI MATERIALI E NOTE GENERALI

MATERIALI E NOTE:

ACCIAIO B450C
COPRIFERRO 20 mm

PIANTA

SCALA 1:75

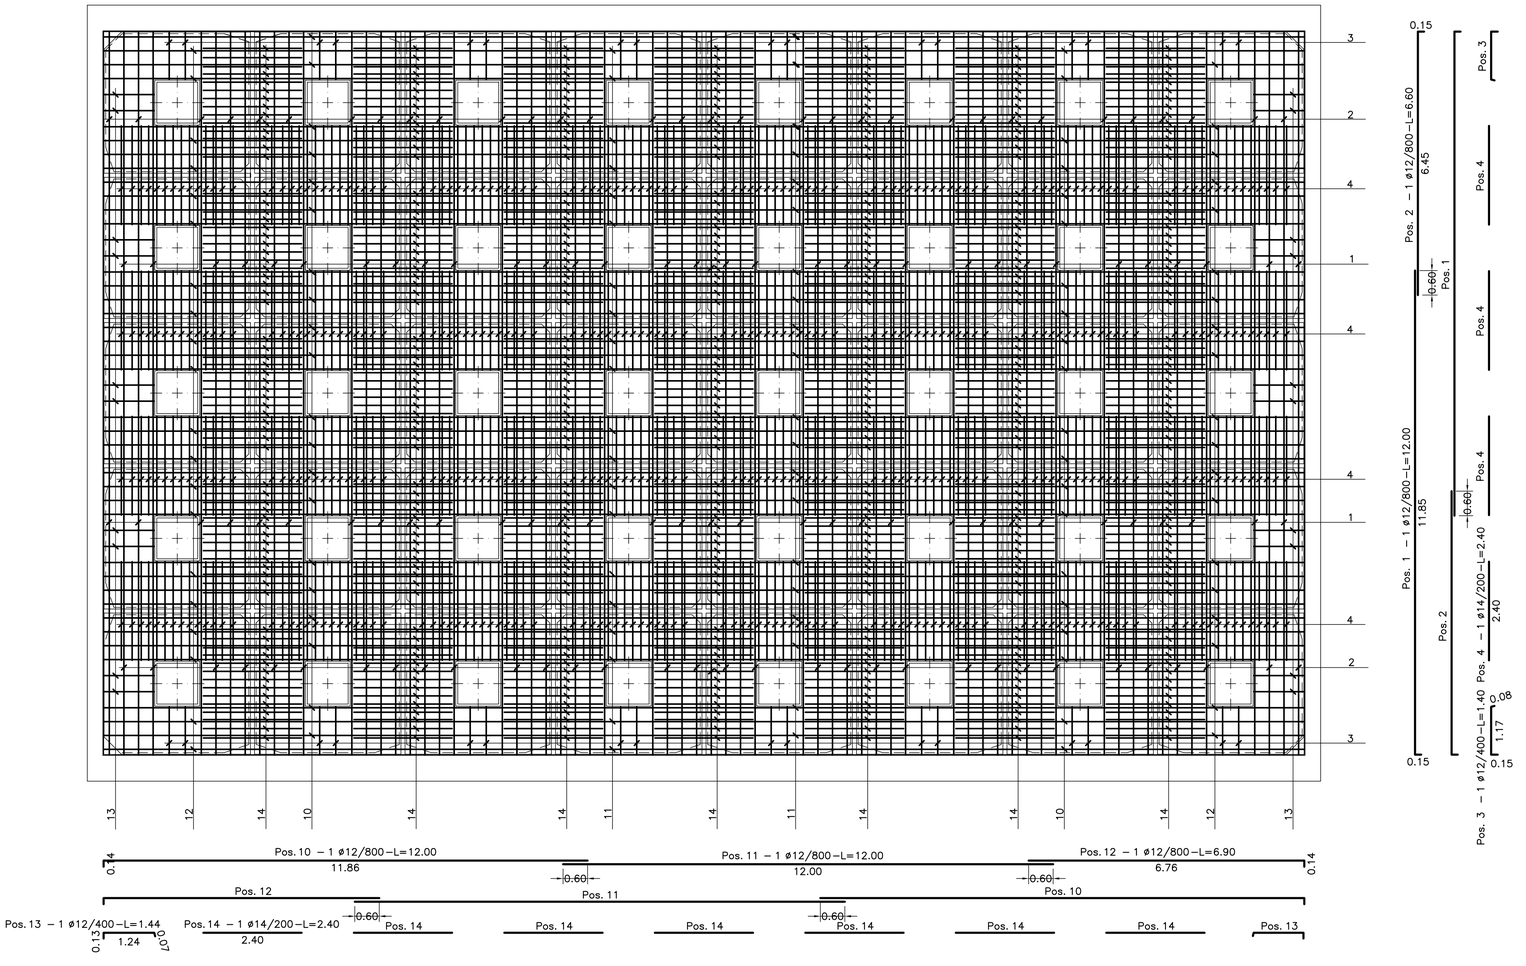

SCALA GRAFICA 1:75

0 0.5 1 1.5 2 2.5 3 3.5 4 4.5 5 5.5 6 6.5 7 7.5 8 8.5 9 9.5 10m

SCALA GRAFICA 1:25

0 0.1 0.2 0.3 0.4 0.50 0.75 1 1.25 1.50 1.75 2 2.25 2.5m

AUTORITA' PORTUALE DI SAVONA

PORTO DI VADO LIGURE

PROJECT FINANCING PER:

PROGETTAZIONE DEFINITIVA ED ESECUTIVA, ESECUZIONE DEI LAVORI DELLA NUOVA PIASTRA MULTIFUNZIONALE DEL PORTO DI VADO LIGURE E GESTIONE DELLA PARTE RELATIVA AL TERMINAL CONTENITORI

SOCIETA' DI PROGETTO : APM TERMINALS VADOLIGURE S.p.A.

MAERSK

GRANDI LAVORI FINCOSIT

PROGETTAZIONE

TECHNITAL S.p.A.

IL RESPONSABILE
Dott. Ing. Guido Fiorini

PERIZIA DI VARIANTE

ELABORATO N° :

MI0102-PV-D-C-D-031-00

TITOLO ELABORATO:

NUOVA DIGA FORANEA 1A FASE
STRUTTURE
CASSONI DA 19.00X30.20 - (CASSONI 4÷9-12÷15)
GETTO DI COMPLETAMENTO - ORDITURA

DATA	ELABORATO	CONTROLLATO	APPROVATO
Dicembre 2015	M.CARASSALE	M.KARLSSON/P.BUONGIORNO	G.FIORINI

REVISIONE N°	DATA	DESCRIZIONE
00	Dicembre 2015	EMISSIONE PER APPROVAZIONE

NOME FILE:

MI0102-PV-D-C-D-031-00.dwg

SCALA: GRAFICA

A TERMINE DI LEGGE CI RISERVIAMO LA PROPRIETA' DI QUESTO ELABORATO CON DIVIETO DI RIPRODURLO RENDENDOLO NOTO A TERZI ANCHE PARZIALMENTE SENZA NOSTRA AUTORIZZAZIONE.