

SEZIONE 1–1 MOLO FRANGIFLUTTI ESISTENTE

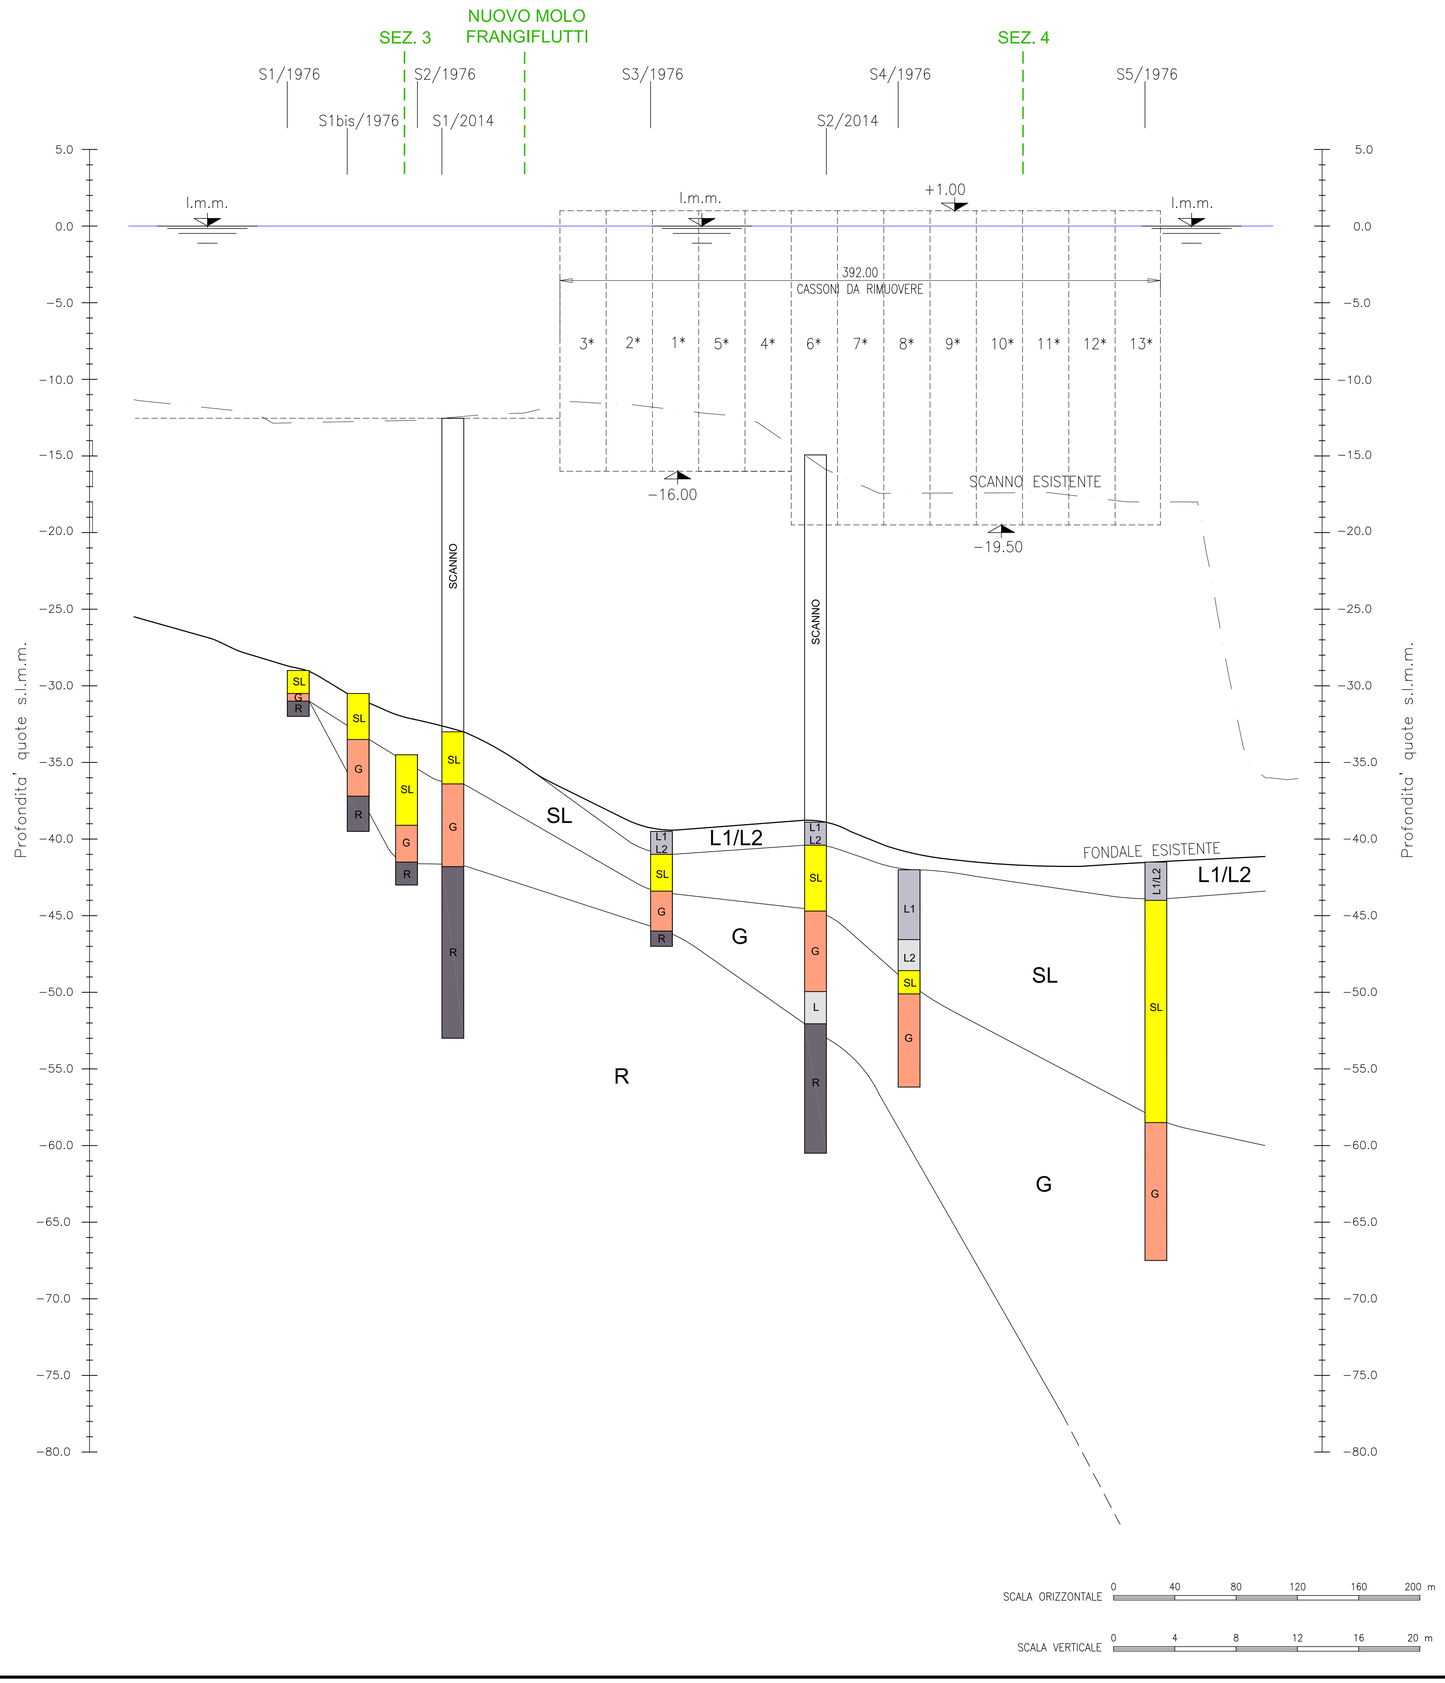

PIANTA CHIAVE

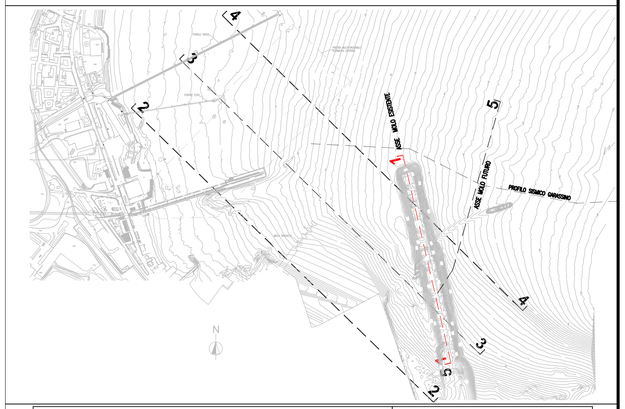

Livelli Deposizionali	Legenda Stratigrafica
S–depositi quaternari: olocenici–pleistocenici Limi,sabbie, ghiaie L1 Limo debolmente argilloso con sabbia L2 Limo sabbioso debolmente argilloso SL Sabbia limosa S Sabbia – prevalente G Ghiaia – prevalente I–depositi pliocenici A Argilla compatta Roccia di base R Roccia	Sabbia limosa Sabbia fine con conchiglie Ghiaia con sabbia Sabbia con qualche ciottolo Limo sabbioso Limo sabbioso debolmente argilloso Limo argilloso con sabbia Limo con argilla compatto Roccia

NOTA: * Sondaggio che ha manifestato risalita artesiana dell'acqua nel sottosuolo, presumibilmente dal livello G

AUTORITA' PORTUALE DI SAVONA

PORTO DI VADO LIGURE

PROJECT FINANCING PER:

PROGETTAZIONE DEFINITIVA ED ESECUTIVA, ESECUZIONE DEI LAVORI DELLA NUOVA PIASTRA MULTIFUNZIONALE DEL PORTO DI VADO LIGURE E GESTIONE DELLA PARTE RELATIVA AL TERMINAL CONTENITORI

SOCIETA' DI PROGETTO : APM TERMINALS VADOLIGURE S.p.A.

MAERSK

GRANDI LAVORI FINCOSIT

PROGETTAZIONE

PROGETTISTA S.p.A.

IL RESPONSABILE
Dott. Ing. Guido Florini

PERIZIA DI VARIANTE

ELABORATO N° :

TITOLO ELABORATO:

NUOVA DIGA FORANEA 1A FASE
GEOTECNICA
SEZIONE STRATIGRAFICA LONGITUDINALE 1-1

MI0102-PV-D-G-D-002-00

DATA	ELABORATO	CONTROLLATO	APPROVATO
Dicembre 2015	F. SABBATO	F. CARNEVALE	G. FIORINI

REVISIONE N°	DATA	DESCRIZIONE
00	Dicembre 2015	EMISSIONE PER APPROVAZIONE

NOME FILE: MI0102-PV-D-G-D-002-00.dwg

SCALA: GRAFICA

A TERMINE DI LEGGE CI RISERVIAMO LA PROPRIETA' DI QUESTO ELABORATO CON DIVIETO DI RIPRODURLO RENDENDOLO NOTO A TERZI ANCHE PARZIALMENTE SENZA NOSTRA AUTORIZZAZIONE.