

Livelli Deposizionali		Legenda Stratigrafica
S–depositi quaternari: olocenici–pleistocenici		Sabbia limosa
Limi,sabbie, ghiaie		Sabbia fine con conchiglie
L1	Limo debolmente argilloso con sabbia	Ghiaia con sabbia
L2	Limo sabbioso debolmente argilloso	Sabbia con qualche ciottolo
SL	Sabbia limosa	Limo sabbioso
S	Sabbia – prevalente	Limo sabbioso debolmente argilloso
G	Ghiaia – prevalente	Limo argilloso con sabbia
I–depositi pliocenici		Limo con argilla compatta
A	Argilla compatta	Roccia
Roccia di base		
R	Roccia	

SEZIONE A–A

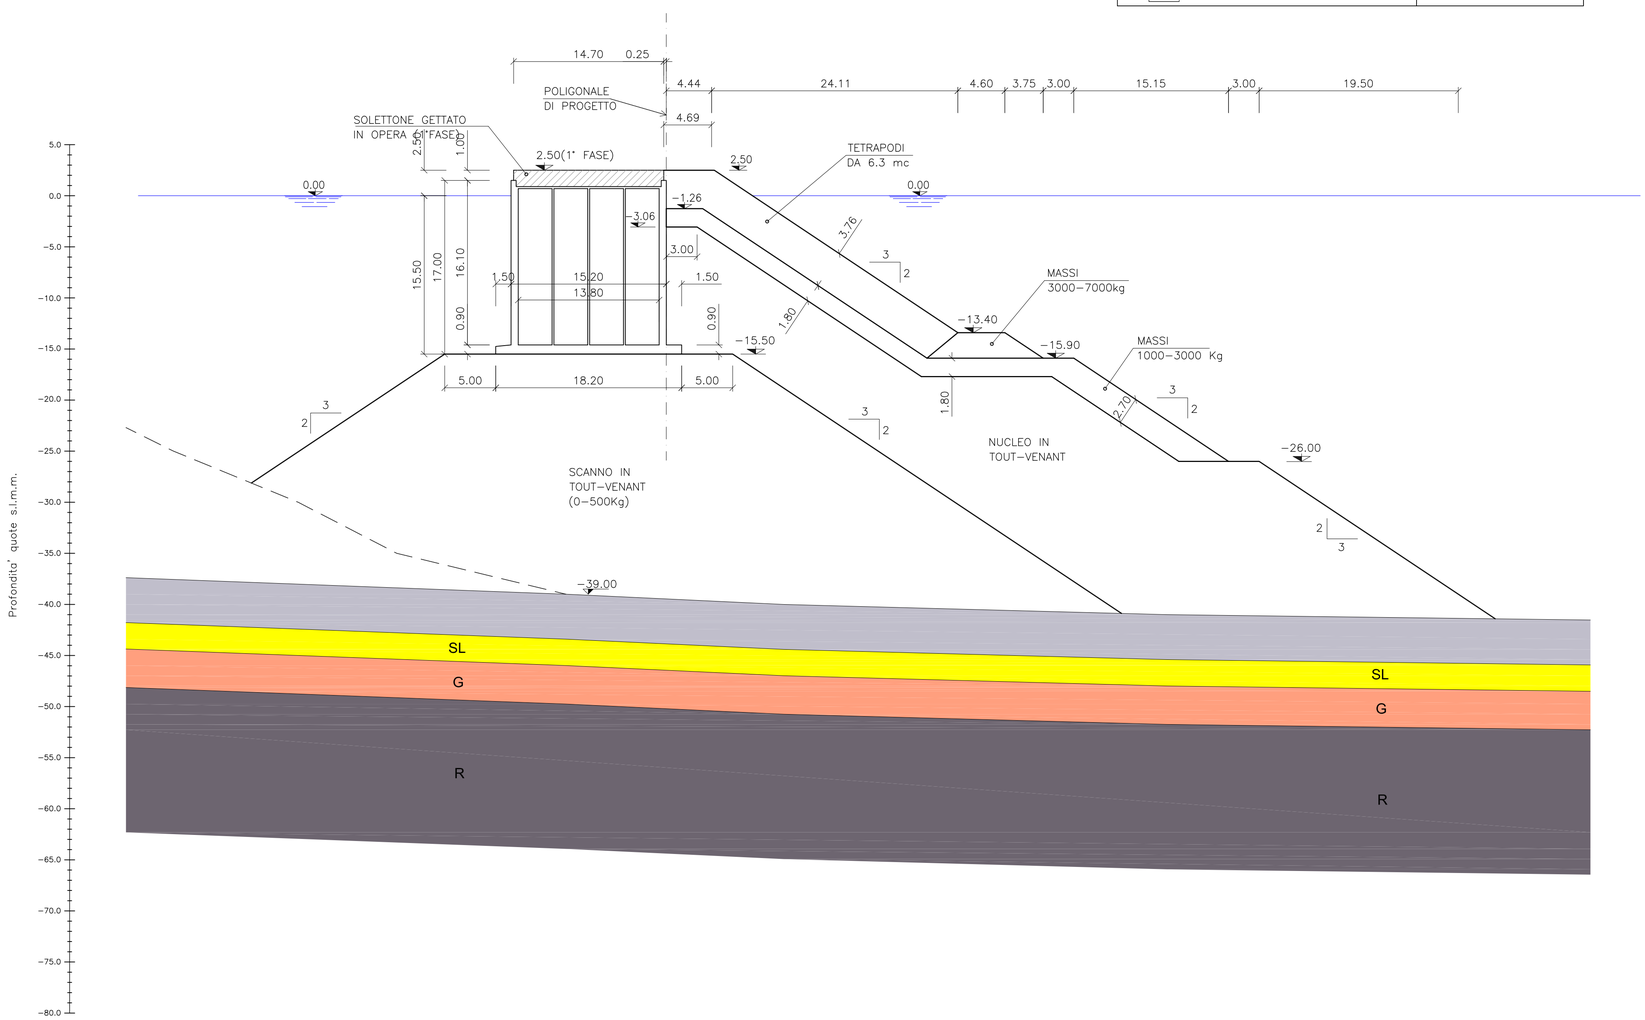

PIANTA CHIAVE

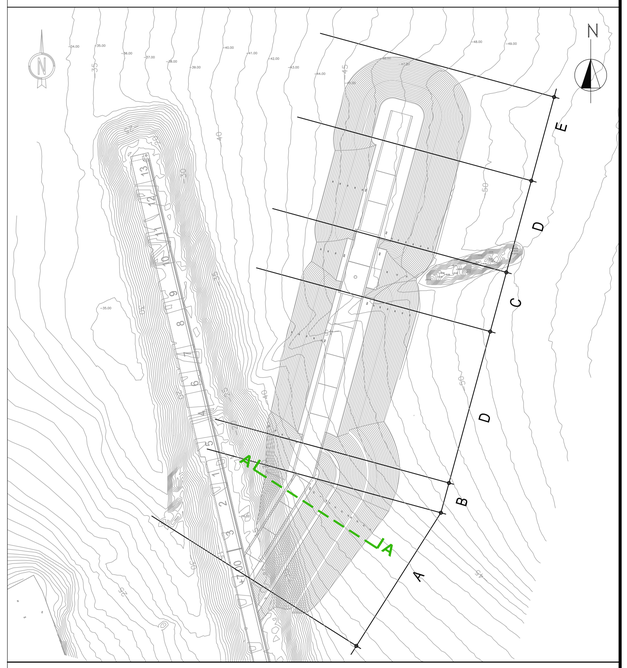

1 – TUTTE LE DIMENSIONI SONO ESPRESSE IN m SALVO DOVE DIVERSAMENTE SPECIFICATO
2 – TUTTE LE QUOTE ALTIMETRICHE SONO ESPRESSE IN m.l.m.m.
3 – IL PIANO DI IMBASAMENTO DEI CASSONI DI CALCESTRUZZO COSTITUITO DA TOUT–VENANT VERRA' SPIANATO E REGOLARIZZATO MEDIANTE LA POSA DI PIETRAME 20–100mm.

0 6 12 18 24 30 m

AUTORITA' PORTUALE DI SAVONA

PORTO DI VADO LIGURE

PROJECT FINANCING PER:

PROGETTAZIONE DEFINITIVA ED ESECUTIVA, ESECUZIONE DEI LAVORI DELLA NUOVA PIASTRA MULTIFUNZIONALE DEL PORTO DI VADO LIGURE E GESTIONE DELLA PARTE RELATIVA AL TERMINAL CONTENITORI

SOCIETA' DI PROGETTO : APM TERMINALS VADOLIGURE S.p.A.

MAERSK

GRANDI LAVORI FINCOSIT

PROGETTAZIONE

TECHNITAL S.p.A.

IL RESPONSABILE
Dott. Ing. Guido Fiorini

PERIZIA DI VARIANTE

ELABORATO N° :

TITOLO ELABORATO:

NUOVA DIGA FORANEA 1A FASE
GEOTECNICA
SEZIONE STRATIGRAFICA TIPO A-A

MI0102–PV–D–G–D–012–00

DATA	ELABORATO	CONTROLLATO	APPROVATO
Dicembre 2015	F. SABBATO	F. CARNEVALE	G. FIORINI

REVISIONE N°	DATA	DESCRIZIONE
00	Dicembre 2015	EMISSIONE PER APPROVAZIONE

NOME FILE:

MI0102–PV–D–G–D–012–00.dwg

SCALA: GRAFICA

A TERMINE DI LEGGE CI RISERVIAMO LA PROPRIETA' DI QUESTO ELABORATO CON DIVIETO DI RIPRODURLO RENDENDOLO NOTO A TERZI ANCHE PARZIALMENTE SENZA NOSTRA AUTORIZZAZIONE.