

Livelli Deposizionali	Legenda Stratigrafica
S–depositi quaternari: olocenici–pleistocenici **Limi,sabbie, ghiaie** L1 Limo debolmente argilloso con sabbia L2 Limo sabbioso debolmente argilloso SL Sabbia limosa S Sabbia – prevalente G Ghiaia – prevalente	Sabbia limosa Sabbia fine con conchiglie Ghiaia con sabbia Sabbia con qualche ciottolo Limo sabbioso Limo sabbioso debolmente argilloso Limo argilloso con sabbia Limo con argilla compatto Roccia
I–depositi pliocenici A Argilla compatta	
Roccia di base R Roccia	

SEZIONE B–B

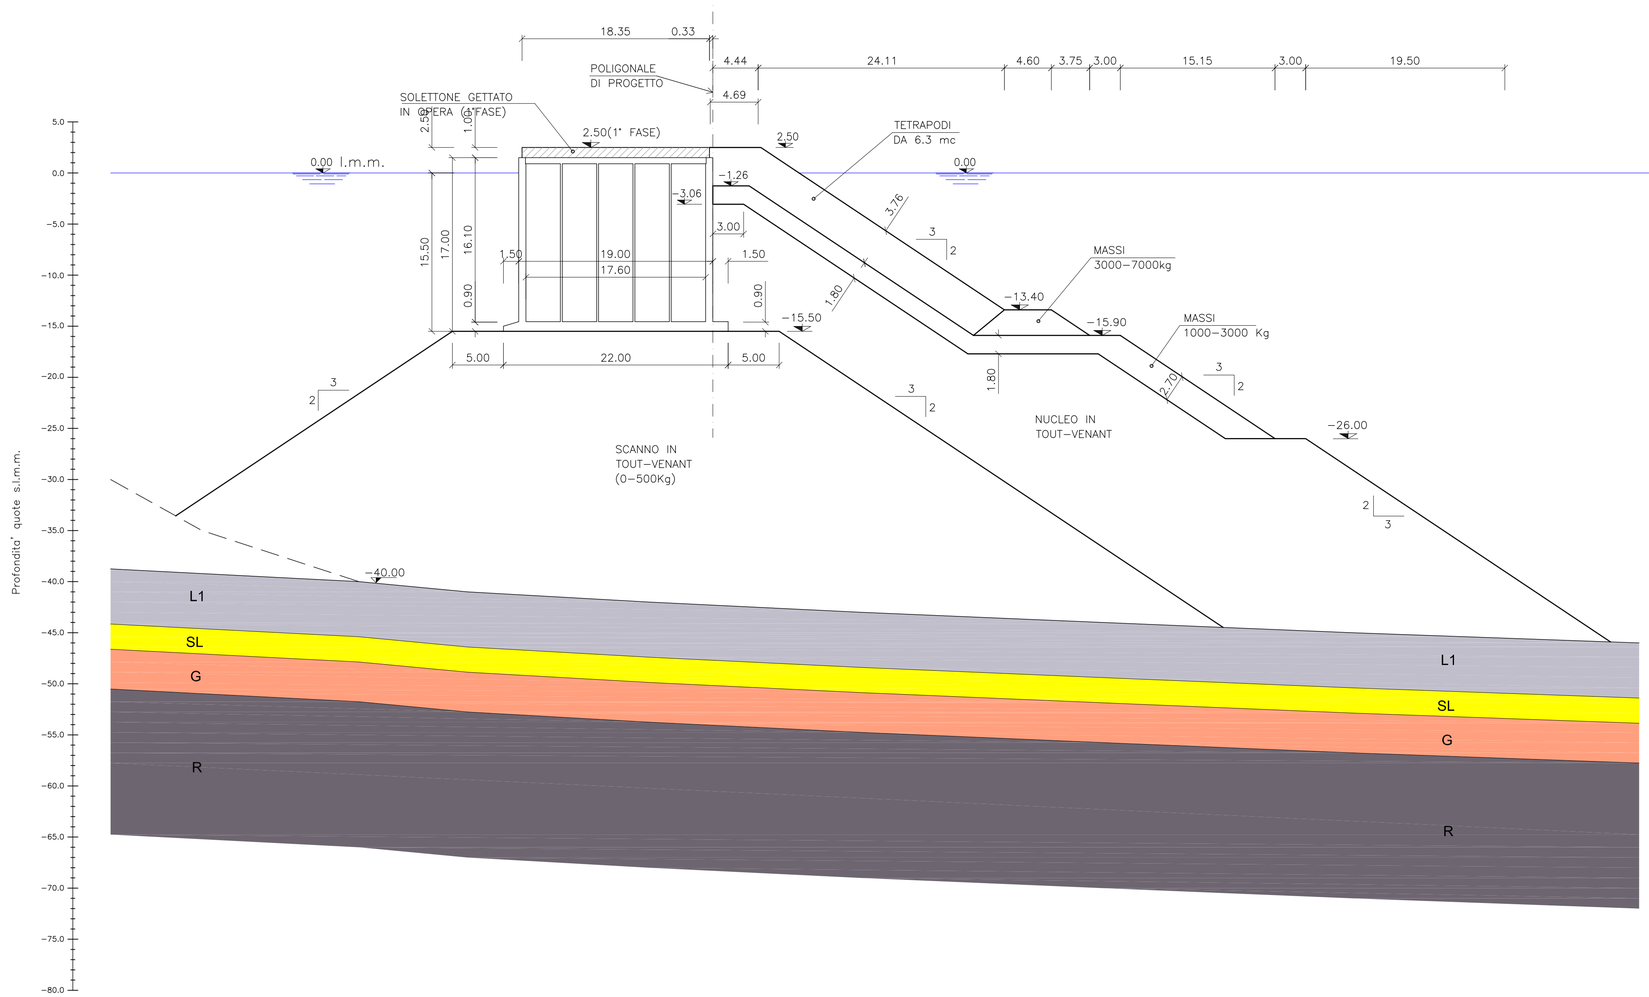

PIANTA CHIAVE

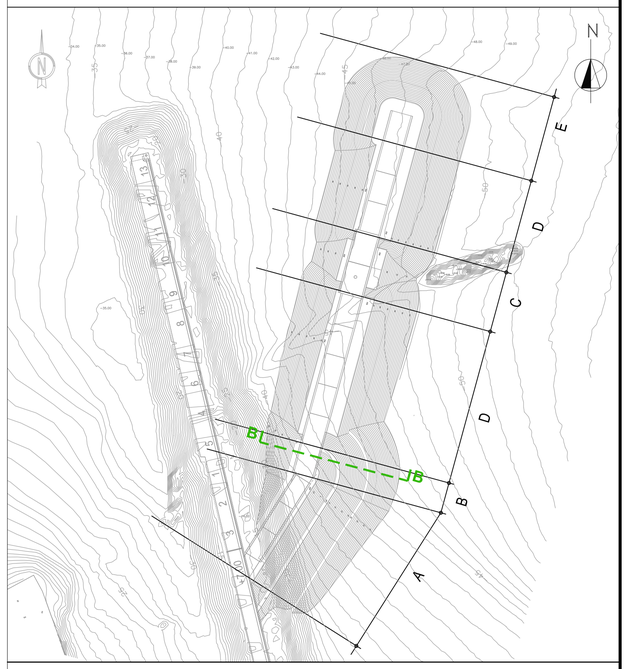

1 – TUTTE LE DIMENSIONI SONO ESPRESSE IN m SALVO DOVE DIVERSAMENTE SPECIFICATO
2 – TUTTE LE QUOTE ALTIMETRICHE SONO ESPRESSE IN m.l.m.m.
3 – IL PIANO DI IMBASAMENTO DEI CASSONI DI CALCESTRUZZO COSTITUITO DA TOUT–VENANT VERRA' SPIANATO E REGOLARIZZATO MEDIANTE LA POSA DI PIETRAME 20–100mm.

0 6 12 18 24 30 m

AUTORITA' PORTUALE DI SAVONA
PORTO DI VADO LIGURE

PROJECT FINANCING PER:

PROGETTAZIONE DEFINITIVA ED ESECUTIVA, ESECUZIONE DEI LAVORI DELLA NUOVA PIASTRA MULTIFUNZIONALE DEL PORTO DI VADO LIGURE E GESTIONE DELLA PARTE RELATIVA AL TERMINAL CONTENITORI

SOCIETA' DI PROGETTO : APM TERMINALS VADOLIGURE S.p.A.

MAERSK

GRANDI LAVORI FINCOSIT

PROGETTAZIONE

PROGETTO CPV S.p.A.

IL RESPONSABILE
Dott. Ing. Guido Fiorini

PERIZIA DI VARIANTE

ELABORATO N° :

TITOLO ELABORATO:

NUOVA DIGA FORANEA 1A FASE
GEOTECNICA
SEZIONE STRATIGRAFICA TIPO B-B

MI0102–PV–D–G–D–013–00

DATA	ELABORATO	CONTROLLATO	APPROVATO
Dicembre 2015	F. SABBATO	F. CARNEVALE	G. FIORINI

REVISIONE N°	DATA	DESCRIZIONE
00	Dicembre 2015	EMISSIONE PER APPROVAZIONE

NOME FILE:
MI0102–PV–D–G–D–013–00.dwg

SCALA: GRAFICA

A TERMINE DI LEGGE CI RISERVIAMO LA PROPRIETA' DI QUESTO ELABORATO CON DIVIETO DI RIPRODURLO RENDENDOLO NOTO A TERZI ANCHE PARZIALMENTE SENZA NOSTRA AUTORIZZAZIONE.