

SEZIONE VERTICALE LONGITUDINALE

SCALA 1 : 100

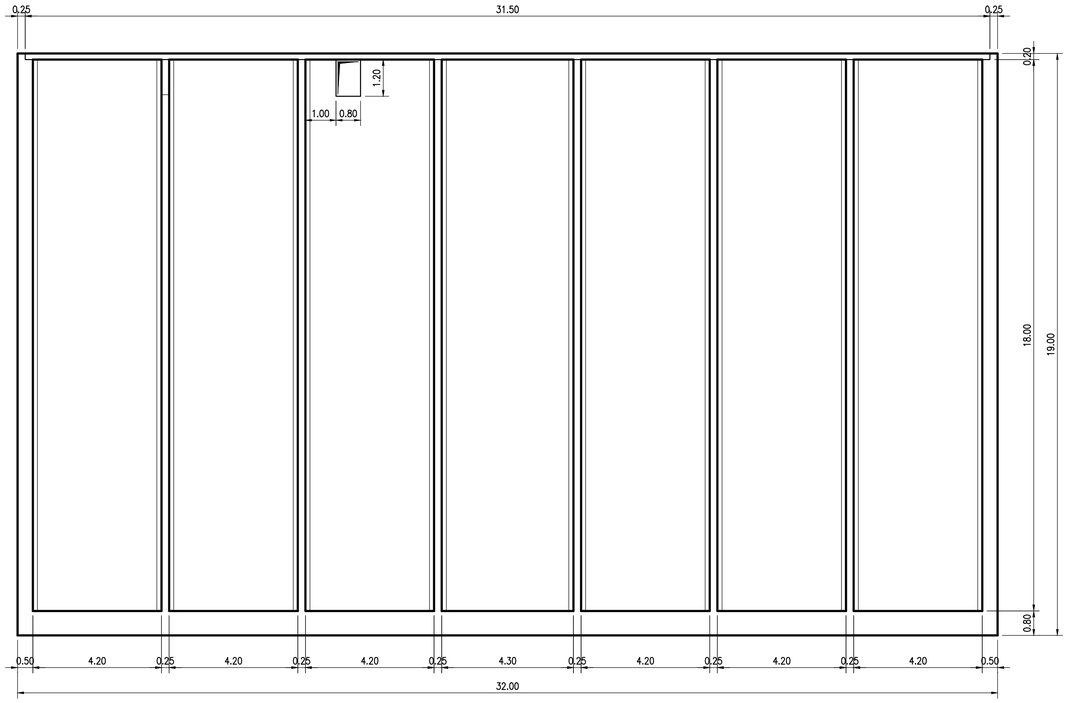


SEZIONE VERTICALE TRASVERSALE

SCALA 1 : 100

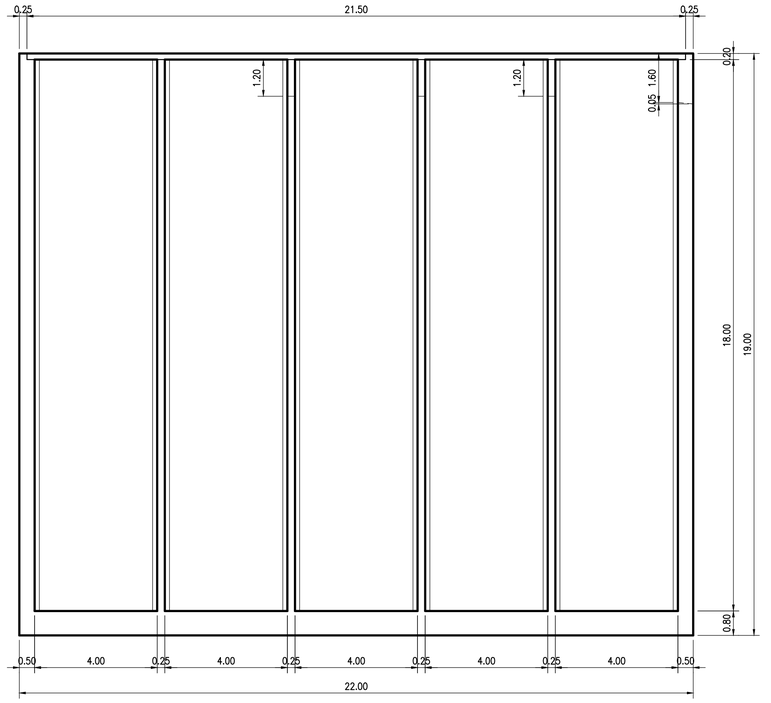

SCHEMA DISPOSIZIONE FORI

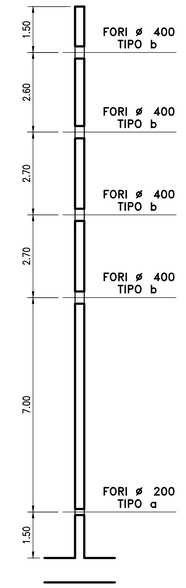

LA POSIZIONE DEI FORI E' TEORICA.
E' POSSIBILE LO SPOSTAMENTO VERSO L'ALTO IN MODO DA POSIZIONARLI TRA I FERRI ORIZZONTALI DELL'ORDITURA.

PARTICOLARE SMUSSI MURETTI LATO MARE


SCALA 1:50

SEZIONE ORIZZONTALE

SCALA 1 : 100

PARTICOLARE SMUSSI MURETTI LATO CASSONE A2

SCALA 1:50

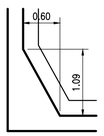

DIS. RIFERIMENTO:

MI0102-PV-S-C-D-002 – SOLETTE DI COPERTURA CASSONI E GETTO DI COMPLETAMENTO – Carpenteria

MI0102-PV-S-C-D-999 – CARATTERISTICHE DEI MATERIALI E NOTE GENERALI

DISTRIBUZIONE ZAVORRA NELLE CELLE




IL CASSONE E' STABILE CON 35 KN DI ZAVORRA
IMMERSIONE CASSONE SENZA SOLETTE: m 9.40 – W= m 1.15
IMMERDIONE CASSONE CON SOLETTE: m 9.90 – W= m 0.65

PARTICOLARE B


GETTO PROVVISIONALE NELLA PARETE ESTERNA LATO MARE DA ASPORTARE DOPO LA POSA DEL CASSONE

SCALA 1 : 50

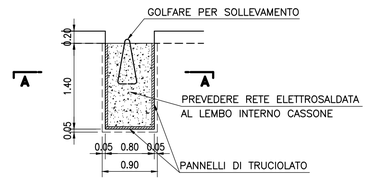


PARTICOLARE C


SCALA 1 : 50

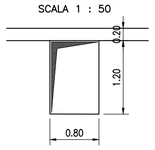

SEZIONE A – A

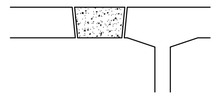

PIANTA CHIAVE

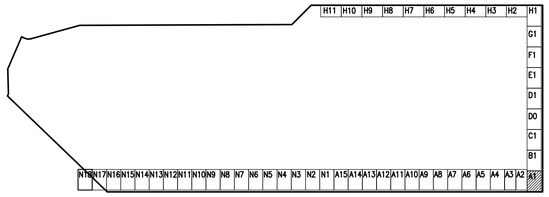

SCALA GRAFICA 1:100 0 0.5 1 1.5 2 3 4 5 6 7 8 9 10m

SCALA GRAFICA 1:50 0 0.5 1 1.5 2 2.5 3 3.5 4 4.5 5m

AUTORITA' PORTUALE DI SAVONA

PORTO DI VADO LIGURE

PROJECT FINANCING PER:

PROGETTAZIONE DEFINITIVA ED ESECUTIVA, ESECUZIONE DEI LAVORI DELLA NUOVA PIASTRA MULTIFUNZIONALE DEL PORTO DI VADO LIGURE E GESTIONE DELLA PARTE RELATIVA AL TERMINAL CONTENITORI

SOCIETA' DI PROGETTO : APM TERMINALS VADOLIGURE S.p.A.

MAERSK

GRANDI LAVORI FINCOSIT

PROGETTAZIONE

PROGETTISTA S.p.A.

IL RESPONSABILE
Dott. Ing. Guido Fiorini

PERIZIA DI VARIANTE

ELABORATO N° :

TITOLO ELABORATO:

STRUTTURE
BANCHINA RINFUSE
CASSONE CELLULARE A1 (m 22.00x32.00x19.00)
Carpenteria

MI0102-PV-S-C-D-001-00

DATA	ELABORATO	CONTROLLATO	APPROVATO
Dicembre 2015	M.CARASSALE	M.KARLSSON/P.BUONDONNO	G.FIORINI

REVISIONE N°	DATA	DESCRIZIONE
00	Dicembre 2015	Emesso per approvazione

NOME FILE:

MI0102-PV-S-C-D-001-00.dwg

SCALA: GRAFICA

A TERMINE DI LEGGE CI RISERVIAMO LA PROPRIETA' DI QUESTO ELABORATO CON DIVIETO DI RIPRODURLO RENDENDOLO NOTO A TERZI ANCHE PARZIALMENTE SENZA NOSTRA AUTORIZZAZIONE.