
PIANTA SOLETTE PREFABBRICATE


SCALA 1:50

LATO MARE

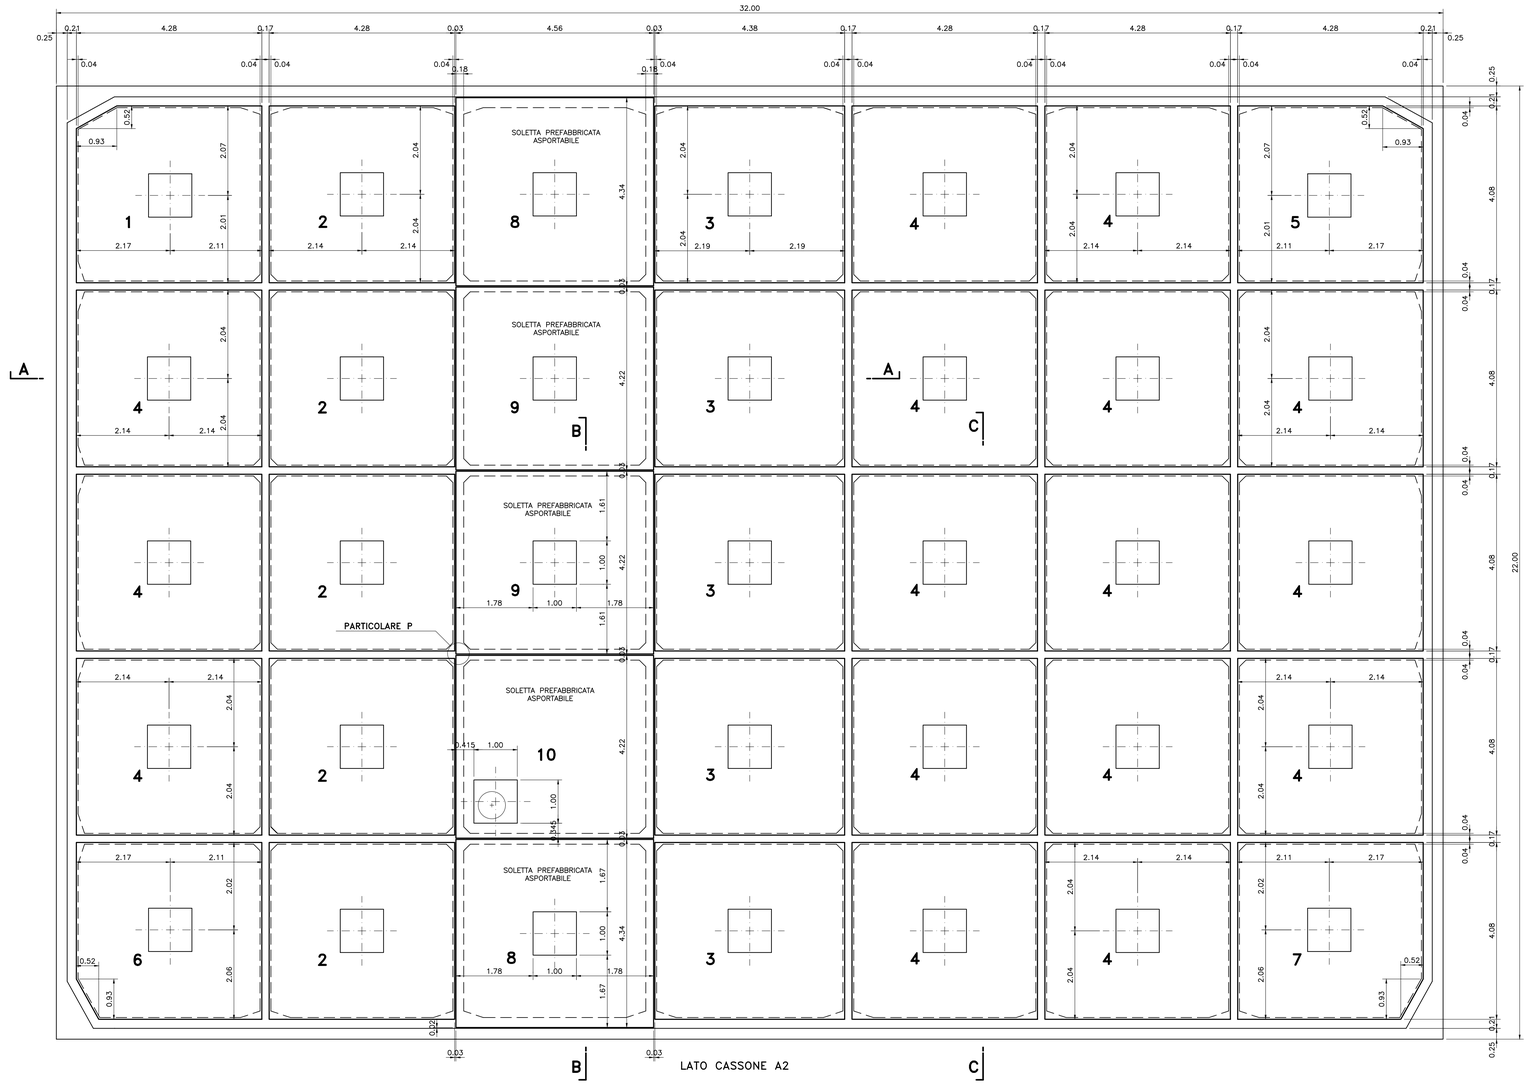


SEZIONE A–A

SCALA 1:25

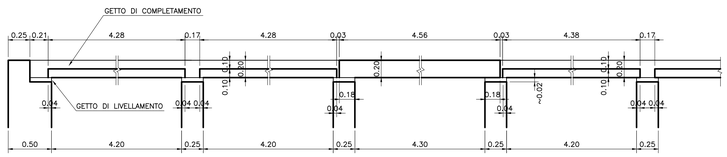


SEZIONE B–B

SCALA 1:25

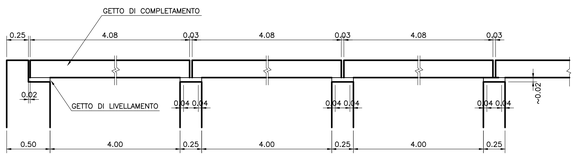


SEZIONE C–C

SCALA 1:25

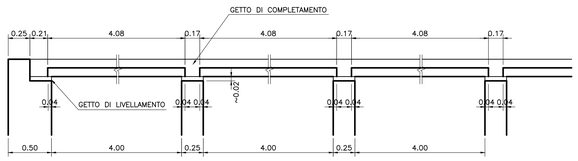


PARTICOLARE P

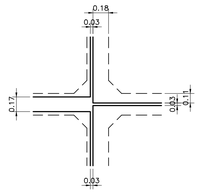

TAPPO DI CHIUSURA


SEZIONE C–C

SCALA 1:25

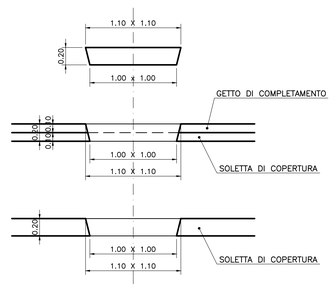

PARTICOLARE SPIGOLI SOLETTE

SCALA 1:5

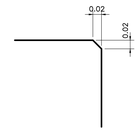

SCALA GRAFICA 1:50

SCALA GRAFICA 1:25

SCALA GRAFICA 1:5

DIS. RIFERIMEMENTO:

MI0102–PV–S–C–D–001 – CASSONE A1 – Carpenteria
MI0102–PV–S–C–D–999 – CARATTERISTICHE DEI MATERIALI E NOTE GENERALI

MATERIALI E NOTE:

CALCESTRUZZO CLASSE C35/45

AUTORITA' PORTUALE DI SAVONA

PORTO DI VADO LIGURE

PROJECT FINANCING PER:

PROGETTAZIONE DEFINITIVA ED ESECUTIVA, ESECUZIONE DEI LAVORI DELLA NUOVA PIASTRA MULTIFUNZIONALE DEL PORTO DI VADO LIGURE E GESTIONE DELLA PARTE RELATIVA AL TERMINAL CONTENITORI

SOCIETA' DI PROGETTO : APM TERMINALS VADOLIGURE S.p.A.

MAERSK

GRANDI LAVORI FINCOSIT

PROGETTAZIONE

PROGETTISTA S.p.A.

IL RESPONSABILE
Dott. Ing. Guido Fiorini

PERIZIA DI VARIANTE

ELABORATO N° :

TITOLO ELABORATO:

STRUTTURE
BANCHINA RINFUSE - CASSONE A1 (m 32.00x22.00)
SOLETTE DI COPERTURA E
GETTO DI COMPLETAMENTO - Orditura

MI0102–PV–S–C–D–002–00

DATA	ELABORATO	CONTROLLATO	APPROVATO
Dicembre 2015	M.CARIGNALE	M.KARLSSON/P.BUONGIORNO	G.FIORINI

REVISIONE N°	DATA	DESCRIZIONE
00	Dicembre 2015	Emesso per approvazione

NOME FILE:
MI0102–PV–S–C–D–002–00.dwg

SCALA: GRAFICA

A TERMINE DI LEGGE CI RISERVIAMO LA PROPRIETA' DI QUESTO ELABORATO CON DIVIETO DI RIPRODURLO RENDENDOLO NOTO A TERZI ANCHE PARZIALMENTE SENZA NOSTRA AUTORIZZAZIONE.