

SEZIONE VERTICALE LONGITUDINALE

SCALA 1 : 100

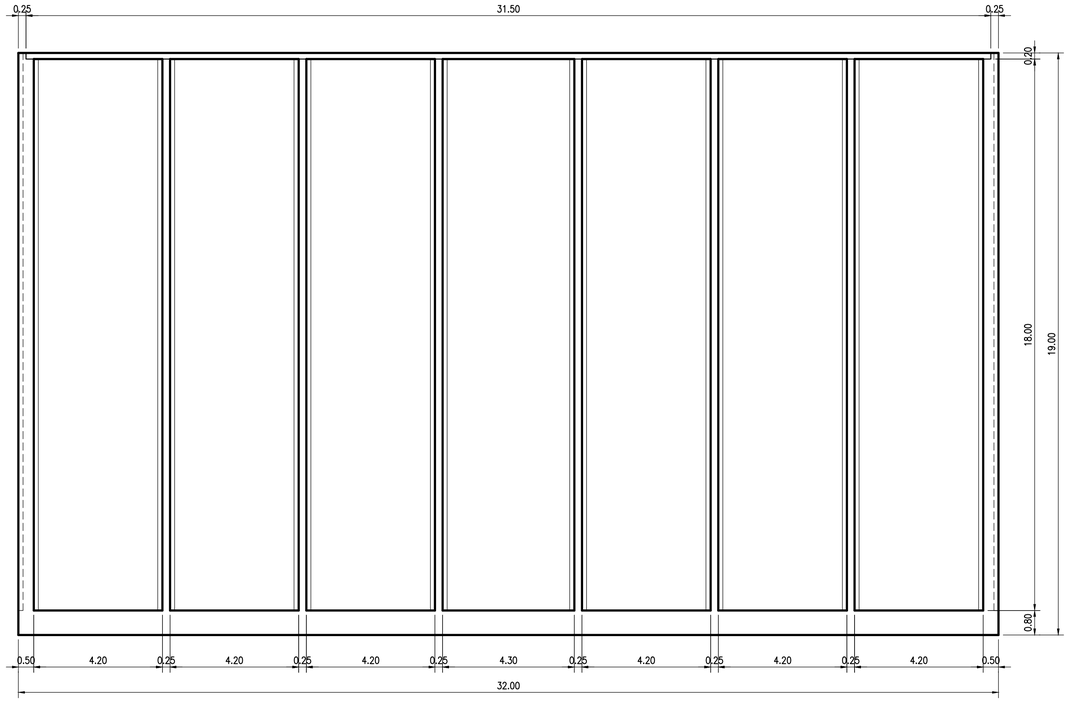


SEZIONE VERTICALE TRASVERSALE

SCALA 1 : 100

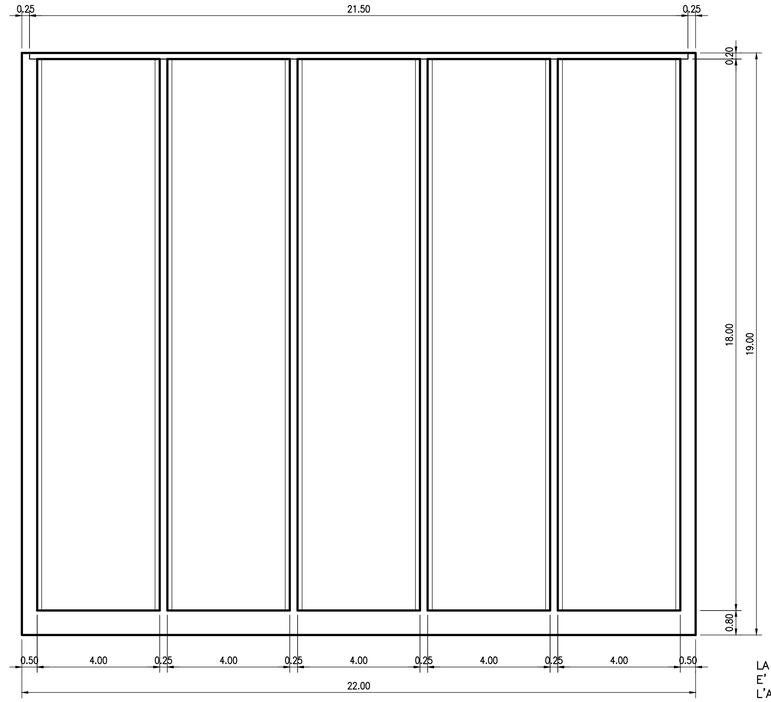

SCHEMA DISPOSIZIONE FORI

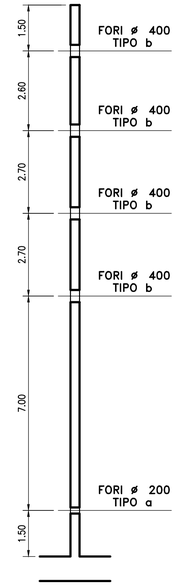


LA POSIZIONE DEI FORI E' TEORICA.
E' POSSIBILE LO SPOSTAMENTO VERSO L'ALTO IN MODO DA POSIZIONARLI TRA I FERRI ORIZZONTALI DELL'ORDITURA.

SCALA GRAFICA 1:100 0 0.5 1 1.5 2 3 4 5 6 7 8 9 10m

SCALA GRAFICA 1:50 0 0.5 1 1.5 2 2.5 3 3.5 4 4.5 5m


PARTICOLARE SMUSSI MURETTI LATO MARE

SCALA 1:50

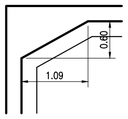


PARTICOLARE P

SCALA 1:50

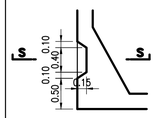


SEZIONE S-S

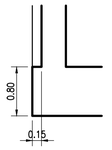

SEZIONE ORIZZONTALE

SCALA 1 : 100

LATO MARE

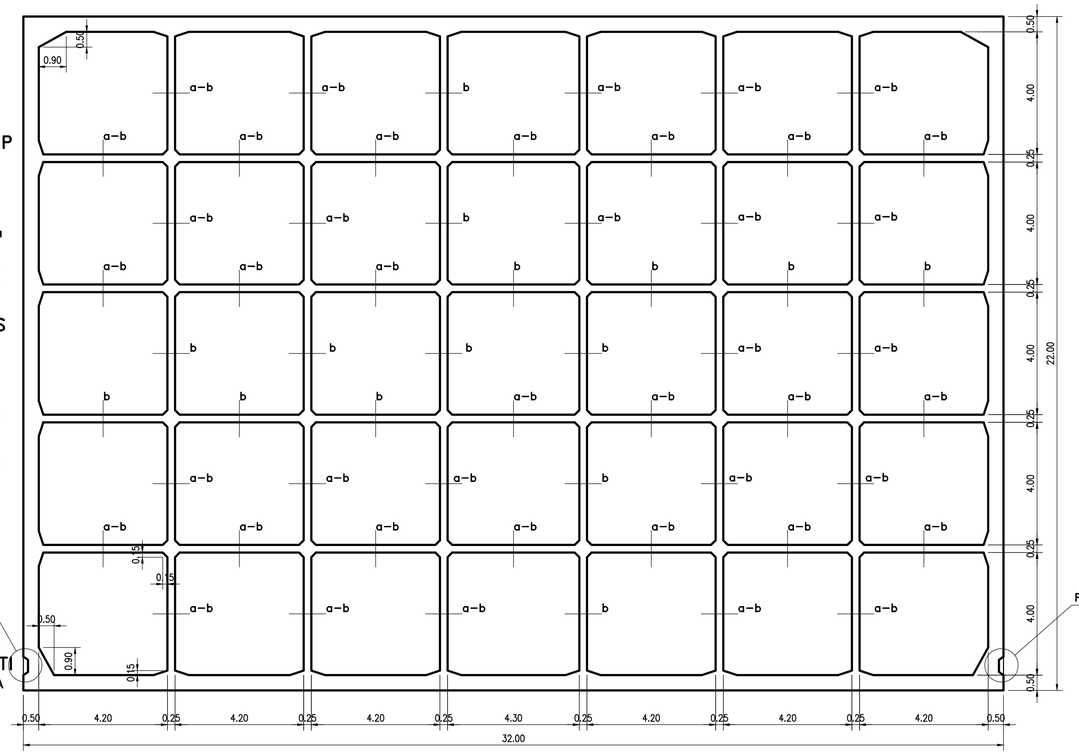


LATO PIATTAFORMA

PARTICOLARE P
(NON PRESENTE NEL CASSONE H1)

PARTICOLARE P


PARTICOLARE SMUSSI MURETTI LATO PIATTAFORMA

SCALA 1:50

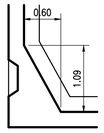

DISTRIBUZIONE ZAVORRA NELLE CELLE


IMMERSIONE CASSONE SENZA SOLETTE: m 9.43 – W= m 1.15
IMMERSIONE CASSONE CON SOLETTE: m 9.90 – W= m 0.65
(VALORI IN PARENTESI PER CASSONE H1)

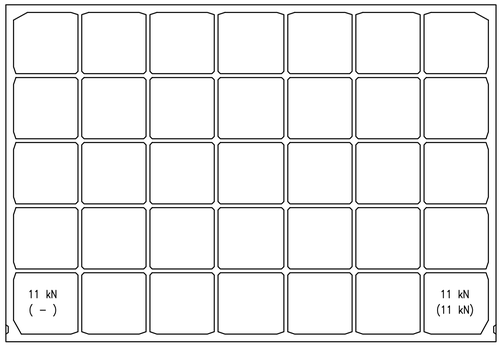

DIS. RIFERIMENTO:

MI0102-PV-S-C-D-015 – SOLETTE DI COPERTURA CASSONI E GETTO DI COMPLETAMENTO – Carpenteria
MI0102-PV-S-C-D-999 – CARATTERISTICHE DEI MATERIALI E NOTE GENERALI

PIANTA CHIAVE

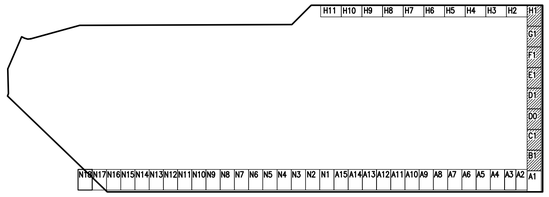

PARTICOLARE P

AUTORITA' PORTUALE DI SAVONA
PORTO DI VADO LIGURE

PROJECT FINANCING PER:

PROGETTAZIONE DEFINITIVA ED ESECUTIVA, ESECUZIONE DEI LAVORI DELLA NUOVA PIASTRA MULTIFUNZIONALE DEL PORTO DI VADO LIGURE E GESTIONE DELLA PARTE RELATIVA AL TERMINAL CONTENITORI

SOCIETA' DI PROGETTO : APM TERMINALS VADOLIGURE S.p.A.

MAERSK

GRANDI LAVORI FINCOSIT

PROGETTAZIONE

PROGETTISTA S.p.A.

IL RESPONSABILE
Dott. Ing. Guido Fiorini

PERIZIA DI VARIANTE

ELABORATO N° :

MI0102-PV-S-C-D-014-00

TITOLO ELABORATO:

STRUTTURE
BANCHINA RINFUSE
CASSONI CELLULARI B1÷H1 (m 22.00x32.00x19.00)
Carpenteria

DATA	ELABORATO	CONTROLLATO	APPROVATO
Dicembre 2015	M.CARASSALE	M.KARLSSON/P.BUONGIORNO	G.FIORINI

REVISIONE N°	DATA	DESCRIZIONE
00	Dicembre 2015	Emesso per approvazione

NOME FILE:

MI0102-PV-S-C-D-014-00.dwg

SCALA: GRAFICA

A TERMINE DI LEGGE CI RISERVIAMO LA PROPRIETA' DI QUESTO ELABORATO CON DIVIETO DI RIPRODURLO RENDENDOLO NOTO A TERZI ANCHE PARZIALMENTE SENZA NOSTRA AUTORIZZAZIONE.