

PIANTA SOLETTE PREFABBRICATE

SCALA 1:50

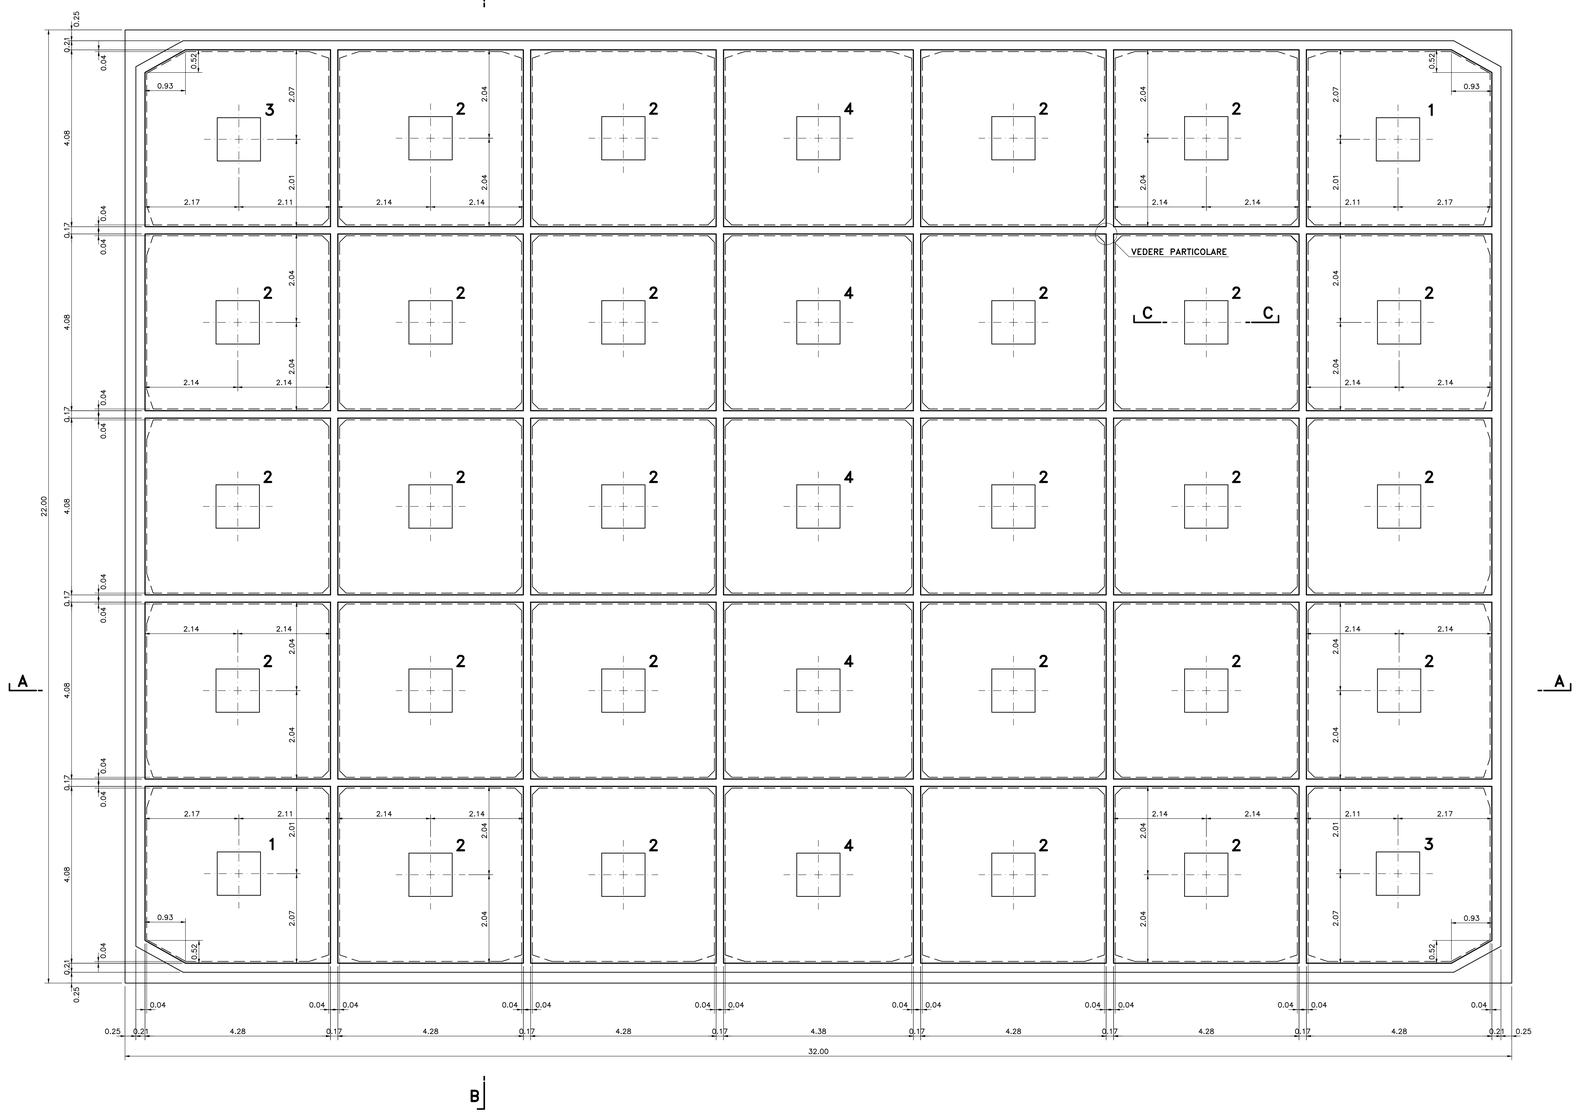


SEZIONE A–A

SCALA 1:25

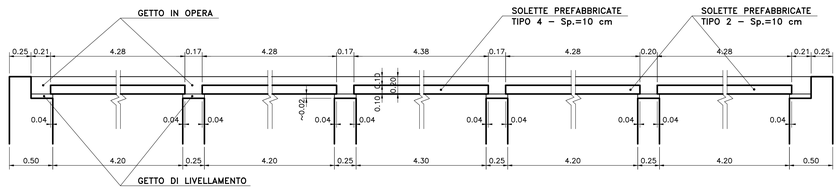

SEZIONE B–B


SCALA 1:25

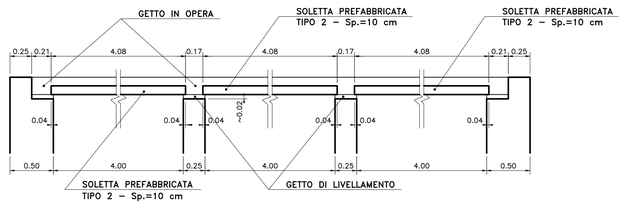

TAPPO DI CHIUSURA


SEZIONE C–C

SCALA 1:25

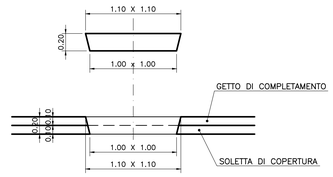

PARTICOLARE SPIGOLI SOLETTE

SCALA 1:5

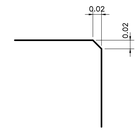

SCALA GRAFICA 1:50

0 0.5 1 1.5 2 2.5 3 3.5 4 4.5 5m

SCALA GRAFICA 1:25

0 0.1 0.2 0.3 0.4 0.50 0.75 1 1.25 1.50 1.75 2 2.25 2.5m

SCALA GRAFICA 1:5

0 5 10 15 20 25 30 35 40 45 50cm

DIS. RIFERIMEMENTO:

MI0102–PV–S–C–D–014 – CASSONE TIPO B1÷H1 – Carpenteria
MI0102–PV–S–C–D–999 – CARATTERISTICHE DEI MATERIALI E NOTE GENERALI

MATERIALI E NOTE:

CALCESTRUZZO CLASSE C35/45

AUTORITA' PORTUALE DI SAVONA

PORTO DI VADO LIGURE

PROJECT FINANCING PER:

PROGETTAZIONE DEFINITIVA ED ESECUTIVA, ESECUZIONE DEI LAVORI DELLA NUOVA PIASTRA MULTIFUNZIONALE DEL PORTO DI VADO LIGURE E GESTIONE DELLA PARTE RELATIVA AL TERMINAL CONTENITORI

SOCIETA' DI PROGETTO : APM TERMINALS VADOLIGURE S.p.A.

MAERSK

GRANDI LAVORI FINCOSIT

PROGETTAZIONE

PROGETTPAD S.p.A.

IL RESPONSABILE
Dott. Ing. Guido Fiorini

PERIZIA DI VARIANTE

ELABORATO N° :

TITOLO ELABORATO:

STRUTTURE
BANCHINA RINFUSE - CASSONI B1÷H1 (m 22.00x32.00)
SOLETTE DI COPERTURA E
GETTO DI COMPLETAMENTO - Carpenteria

MI0102–PV–S–C–D–015–00

DATA	ELABORATO	CONTROLLATO	APPROVATO
Dicembre 2015	M.MARIGNALE	M.MARCHISIO/F.BUONGIORNO	G.FIORINI

REVISIONE N°	DATA	DESCRIZIONE
00	Dicembre 2015	Emesso per approvazione

NOME FILE:
MI0102–PV–S–C–D–015–00.dwg

SCALA: GRAFICA

A TERMINE DI LEGGE CI RISERVIAMO LA PROPRIETA' DI QUESTO ELABORATO CON DIVIETO DI RIPRODURLO RENDENDOLO NOTO A TERZI ANCHE PARZIALMENTE SENZA NOSTRA AUTORIZZAZIONE.