
PIANTA SOLETTE PREFABBRICATE

0 0.5 1 1.5 2 3 4 5m


LATO TERRA

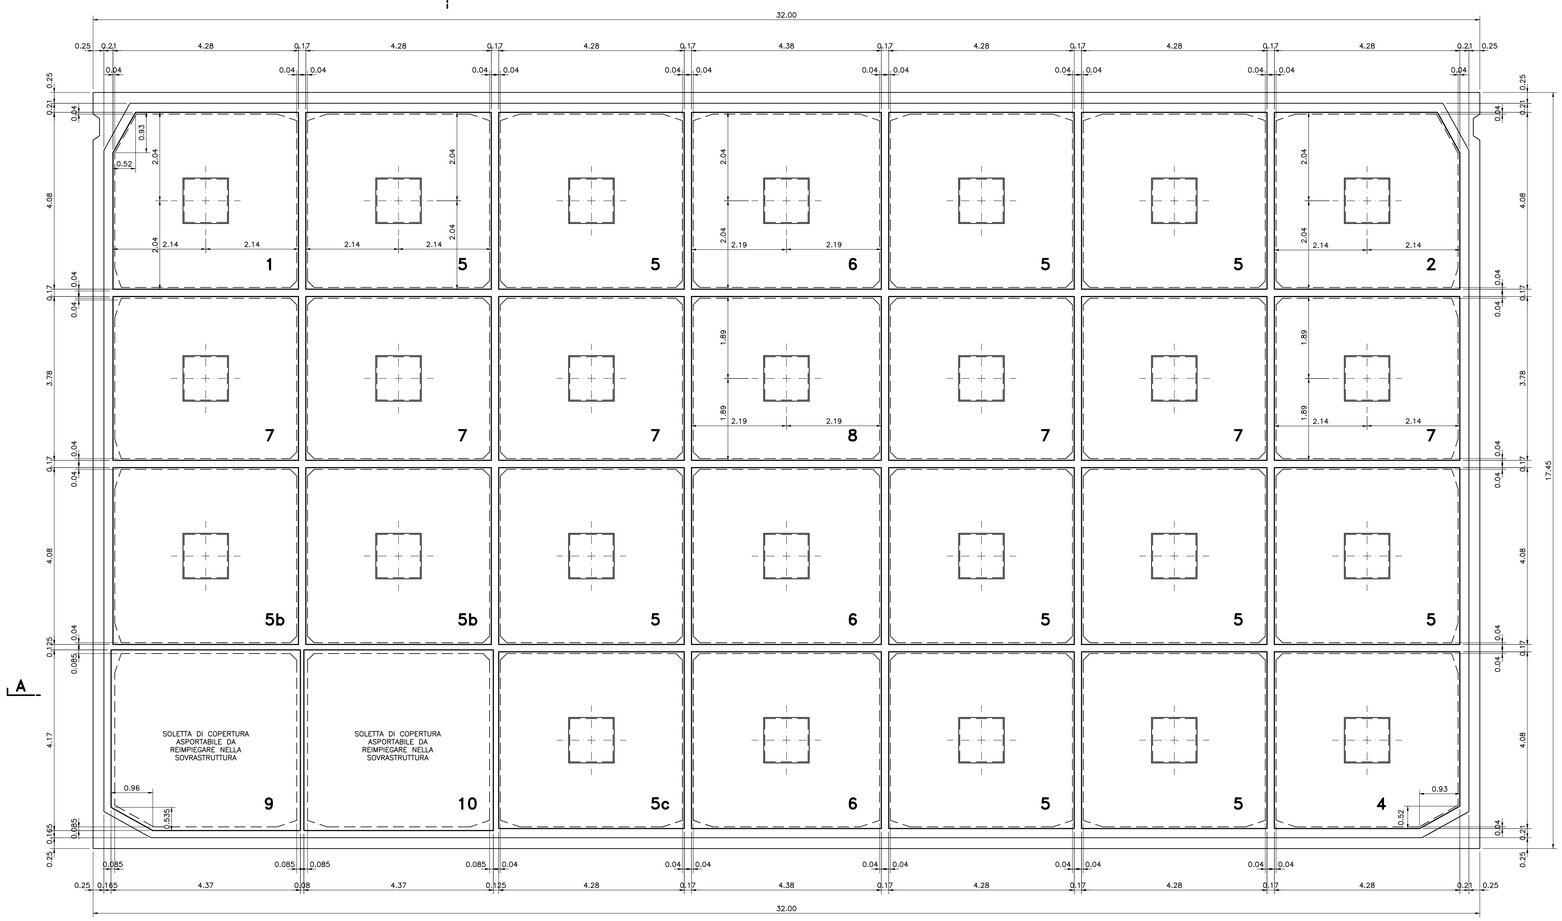

LATO MARE


SEZIONE A–A

0 0.5 1 1.5 2 2.5m

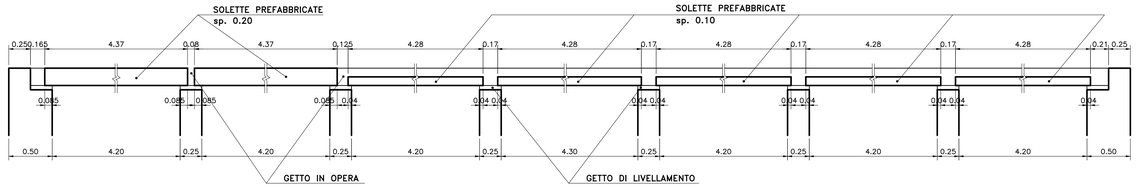

SEZIONE B–B


0 0.5 1 1.5 2 2.5m

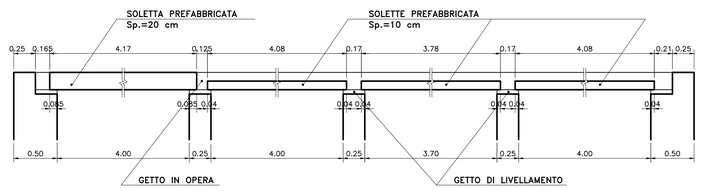

TAPPO DI CHIUSURA


SEZIONE C–C

0 0.5 1 1.5 2 2.5m

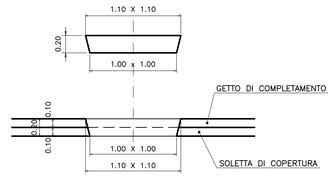

PARTICOLARE SPIGOLI SOLETTE

0 0.05 0.1 0.15 0.2 0.25m

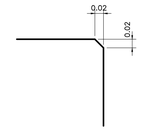

MATERIALI E NOTE:
CALCESTRUZZO CLASSE C35/45

DIS. RIFERIMENTO:
MI0102–PV–S–C–D–025 – CASSONE CELL. H2 – Carpenteria
MI0102–PV–S–C–D–026 – SOL. DI COPERTURA E GETTO DI COMPLET. – Carpenteria
MI0102–PV–S–C–D–999 – CARATTERISTICHE DEI MATERIALI E NOTE GENERALI

AUTORITA' PORTUALE DI SAVONA
PORTO DI VADO LIGURE

PROJECT FINANCING PER:
PROGETTAZIONE DEFINITIVA ED ESECUTIVA, ESECUZIONE DEI LAVORI DELLA NUOVA PIASTRA MULTIFUNZIONALE DEL PORTO DI VADO LIGURE E GESTIONE DELLA PARTE RELATIVA AL TERMINAL CONTENITORI

SOCIETA' DI PROGETTO : APM TERMINALS VADOLIGURE S.p.A.

MAERSK

GRANDI LAVORI FINCOSIT

PROGETTAZIONE
PROTECNA S.p.A.
IL RESPONSABILE
Dott. Ing. Guido Fiorini

PERIZIA DI VARIANTE

ELABORATO N° :

TITOLO ELABORATO:
STRUTTURE
BANCHINA PETROLI
CASSONE CELL. H2 (m 32.00 x 17.45 x 15.50)
SOLETTE DI COPERT. e GETTO DI COMP.- Carpenteria

MI0102–PV–S–C–D–026–00

DATA	ELABORATO	CONTROLLATO	APPROVATO
Dicembre 2015	G.RAFFETTI	M.KARLSSON/P.BUONDONNO	G.FIORINI

REVISIONE N°	DATA	DESCRIZIONE
00	Dicembre 2015	Emesso per approvazione

NOME FILE:
MI0102–PV–S–C–D–026–00.dwg

SCALA: GRAFICA

A TERMINE DI LEGGE CI RISERVIAMO LA PROPRIETA' DI QUESTO ELABORATO CON DIVIETO DI RIPRODURLO RENDENDOLO NOTO A TERZI ANCHE PARZIALMENTE SENZA NOSTRA AUTORIZZAZIONE.