
PIANTA SOLETTE PREFABBRICATE

0 0.5 1 1.5 2 3 4 5m


LATO TERRA

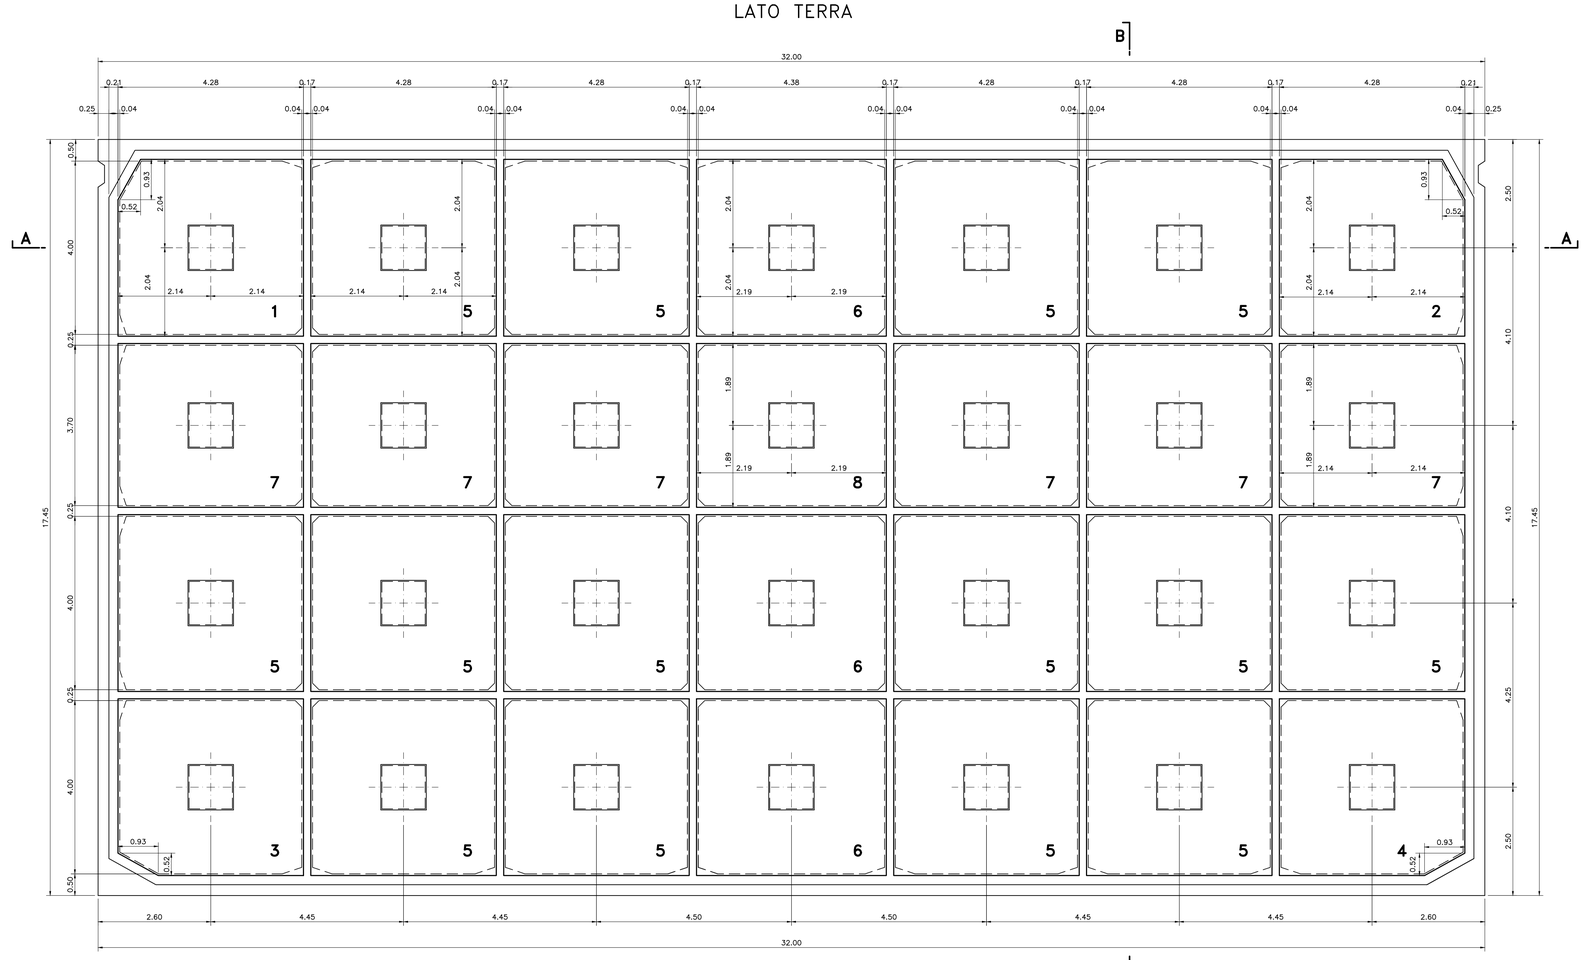

LATO MARE


SEZIONE A–A

0 0.5 1 1.5 2 2.5m

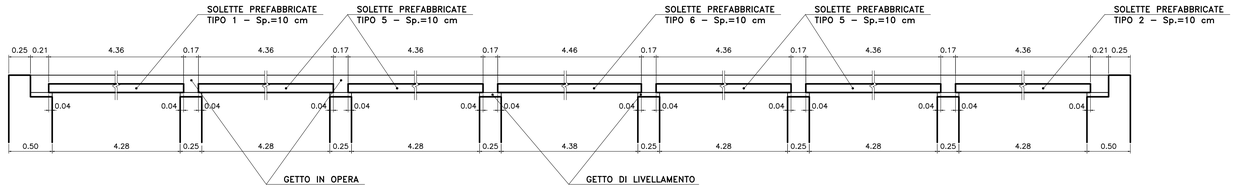

SEZIONE B–B


0 0.5 1 1.5 2 2.5m

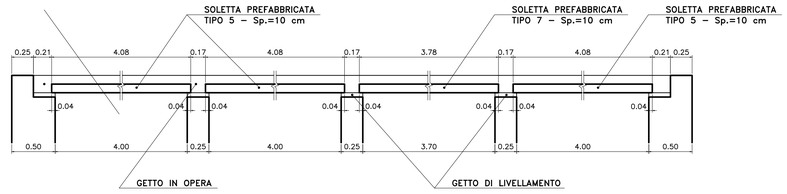

TAPPO DI CHIUSURA


SEZIONE C–C

0 0.5 1 1.5 2 2.5m

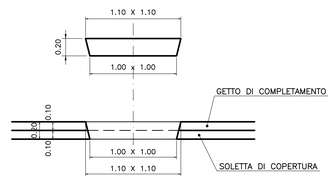

PARTICOLARE SPIGOLI SOLETTE

0 0.05 0.1 0.15 0.2 0.25m

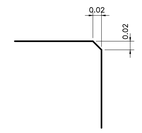

NOTE:

COPRIFERRO 50 mm
ACCIAIO B450C

DIS. RIFERIMENTO:

MI0102–PV–S–C–D–036 – CASSONE CELL.
MI0102–PV–S–C–D–038 – SOL. DI COPERTURA E GETTO DI COMPLET. – Carpenteria
MI0102–PV–S–C–D–999 – CARATTERISTICHE DEI MATERIALI E NOTE GENERALI

AUTORITA' PORTUALE DI SAVONA

PORTO DI VADO LIGURE

PROJECT FINANCING PER:

PROGETTAZIONE DEFINITIVA ED ESECUTIVA, ESECUZIONE DEI LAVORI DELLA NUOVA PIASTRA MULTIFUNZIONALE DEL PORTO DI VADO LIGURE E GESTIONE DELLA PARTE RELATIVA AL TERMINAL CONTENITORI

SOCIETA' DI PROGETTO : APM TERMINALS VADOLIGURE S.p.A.

MAERSK

GRANDI LAVORI FINCOSIT

PROGETTAZIONE

PROGETTPAD S.p.A.

IL RESPONSABILE
Dott. Ing. Guido Fiorini

PERIZIA DI VARIANTE

ELABORATO N° :

TITOLO ELABORATO:

STRUTTURE
BANCHINA PETROLI
CASSONI CELL. H3÷H7,H9÷H11(m 32.00 x 17.45 x 15.50)
SOLETTE DI COPER. E GETTO DI COMPL. - Carpenteria

MI0102–PV–S–C–D–038–00

DATA	ELABORATO	CONTROLLATO	APPROVATO
Dicembre 2015	N.SPEDICATO	M.KARLSSON/P.BUONGIORNO	C.FIORINI

REVISIONE N°	DATA	DESCRIZIONE
00	Dicembre 2015	Emesso per approvazione

NOME FILE:

MI0102–PV–S–C–D–038–00.dwg

SCALA: GRAFICA

A TERMINE DI LEGGE CI RISERVIAMO LA PROPRIETA' DI QUESTO ELABORATO CON DIVIETO DI RIPRODURLO RENDENDOLO NOTO A TERZI ANCHE PARZIALMENTE SENZA NOSTRA AUTORIZZAZIONE.