
PIANTA SOLETTE PREFABBRICATE

0 0.5 1 1.5 2 3 4 5m

LATO TERRA

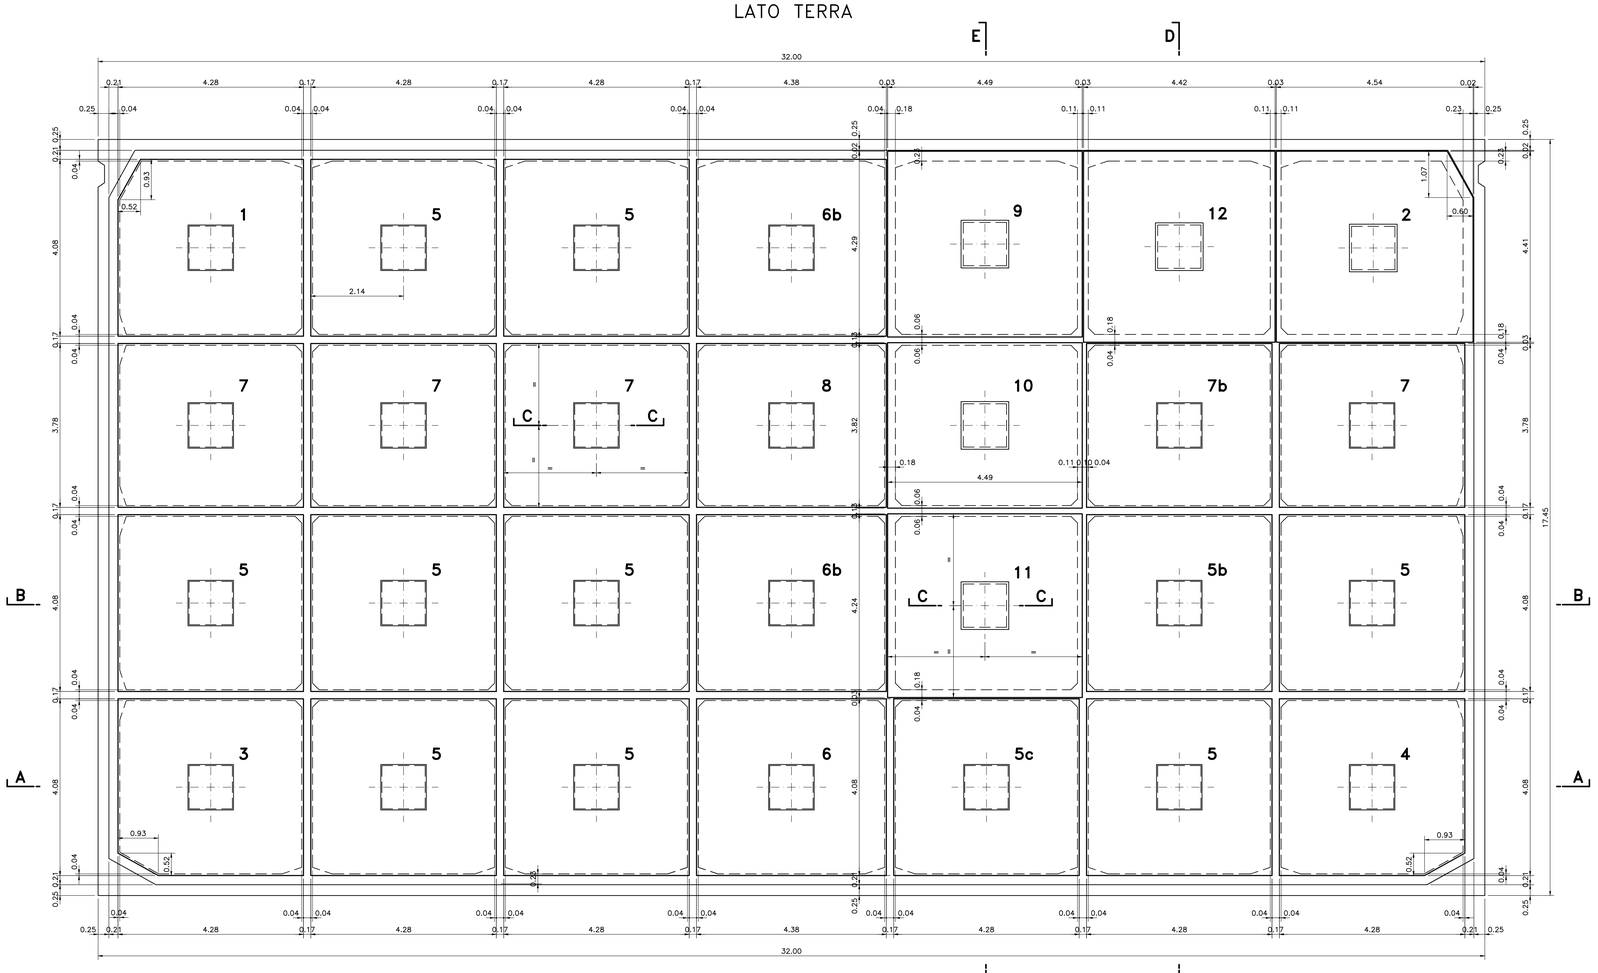


LATO MARE

TAPPO DI CHIUSURA


SEZIONE C–C

0 0.5 1 1.5 2 2.5m

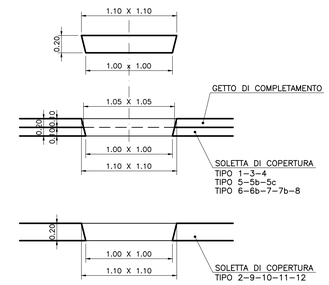


PARTICOLARE SPIGOLI SOLETTE

0 0.05 0.1 0.15 0.2 0.25m

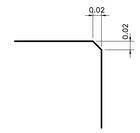


SEZIONE A–A

0 0.5 1 1.5 2 2.5m

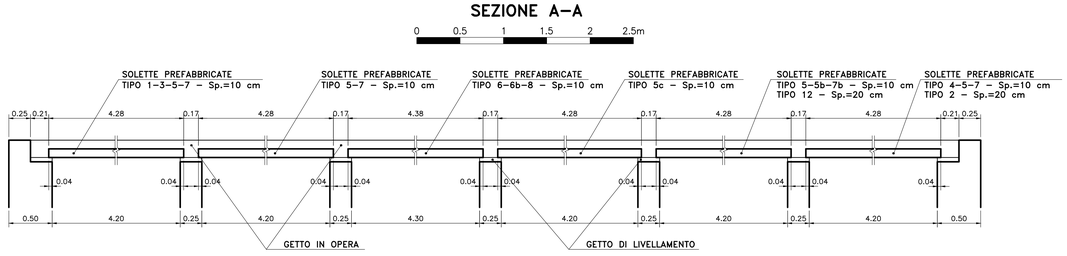


SEZIONE D–D

0 0.5 1 1.5 2 2.5m

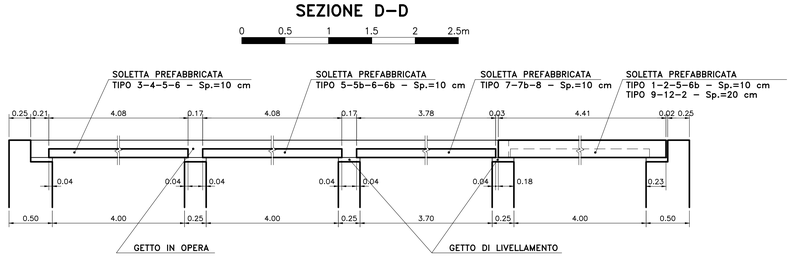


SEZIONE B–B

0 0.5 1 1.5 2 2.5m

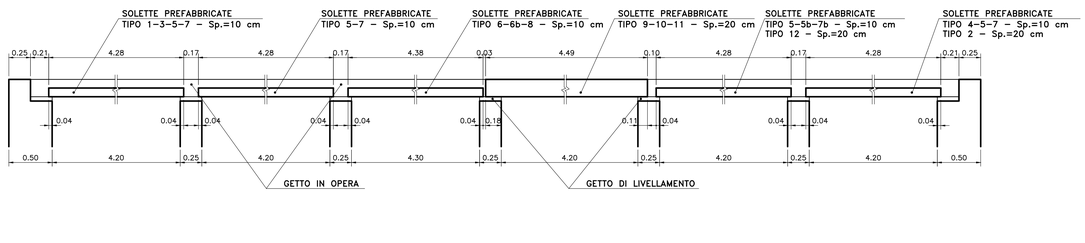

SEZIONE E–E

0 0.5 1 1.5 2 2.5m

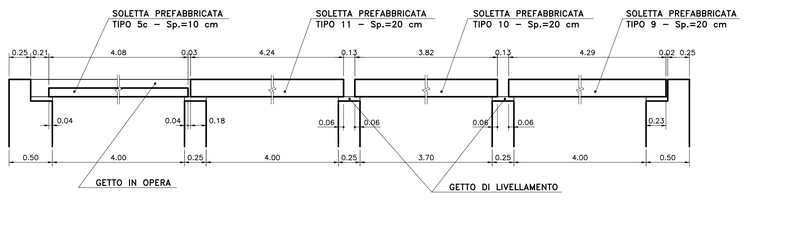

DIS.RIFERIMENTO:

MI0102–PV–S–C–D–037 – CASSONE CELL. H8 – Carpenteria
MI0102–PV–S–C–D–999 – CARATTERISTICHE DEI MATERIALI E NOTE GENERALI

MATERIALI E NOTE:

CALCESTRUZZO C35/40

AUTORITA' PORTUALE DI SAVONA

PORTO DI VADO LIGURE

PROJECT FINANCING PER:

PROGETTAZIONE DEFINITIVA ED ESECUTIVA, ESECUZIONE DEI LAVORI DELLA NUOVA PIASTRA MULTIFUNZIONALE DEL PORTO DI VADO LIGURE E GESTIONE DELLA PARTE RELATIVA AL TERMINAL CONTENITORI

SOCIETA' DI PROGETTO : APM TERMINALS VADOLIGURE S.p.A.

MAERSK

GRANDI LAVORI FINCOSIT

PROGETTAZIONE

PROGETTPAD S.p.A.

IL RESPONSABILE
Dott. Ing. Guido Fiorini

PERIZIA DI VARIANTE

ELABORATO N° :

TITOLO ELABORATO:

STRUTTURE
BANCHINA PETROLI
CASS. CELL. H8 (32.00x17.45)m - SOL. DI COPERTURA E GETTO DI COMPLETAMENTO - Carpenteria

MI0102–PV–S–C–D–039–00

DATA	ELABORATO	CONTROLLATO	APPROVATO
Dicembre 2015	R.RIDELLO	M.MARLISON/P.BUONGIORNO	C.FIORINI

REVISIONE N°	DATA	DESCRIZIONE
00	Dicembre 2015	Emesso per approvazione

NOME FILE:
MI0102–PV–S–C–D–039–00.dwg

SCALA: GRAFICA

A TERMINI DI LEGGE CI RISERVIAMO LA PROPRIETA' DI QUESTO ELABORATO CON DIVIETO DI RIPRODURLO RENDENDOLO NOTO A TERZI ANCHE PARZIALMENTE SENZA NOSTRA AUTORIZZAZIONE.