

PIANTA SOLETTE PREFABBRICATE

0 0,5 1 1,5 2 3 4 5m

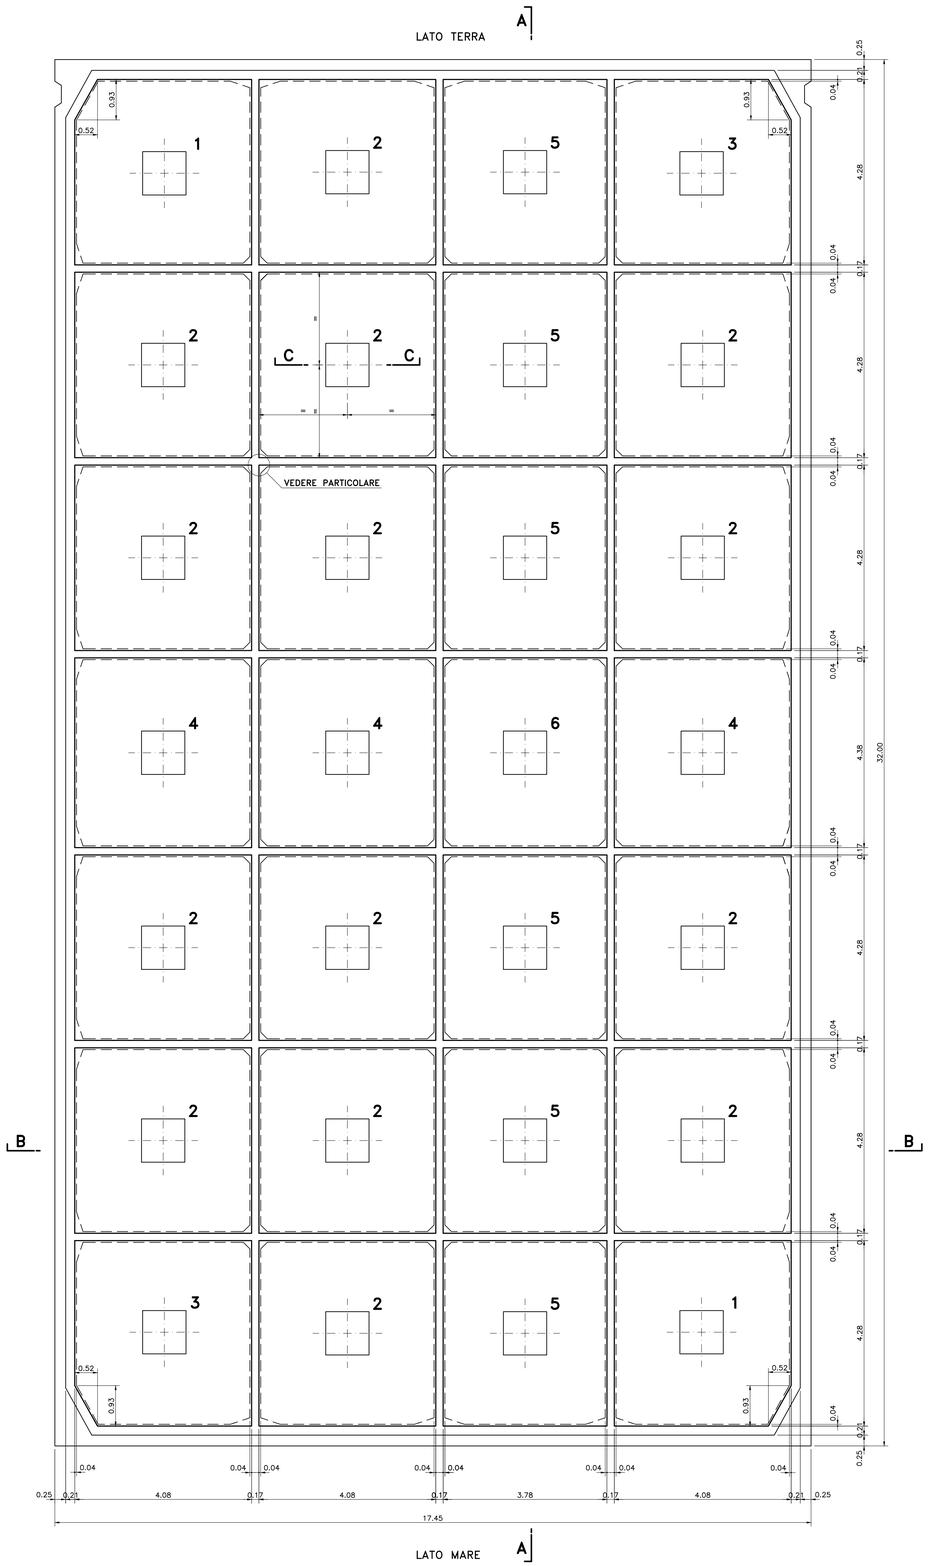


SEZIONE A–A

0 0,5 1 1,5 2 2,5m

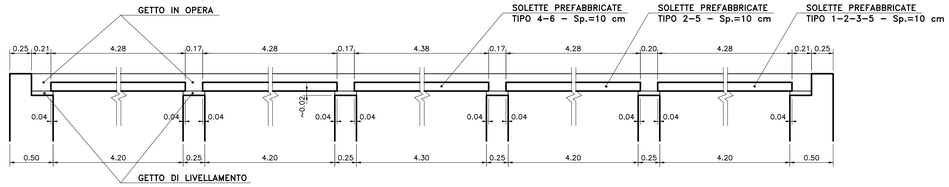

SEZIONE B–B


0 0,5 1 1,5 2 2,5m

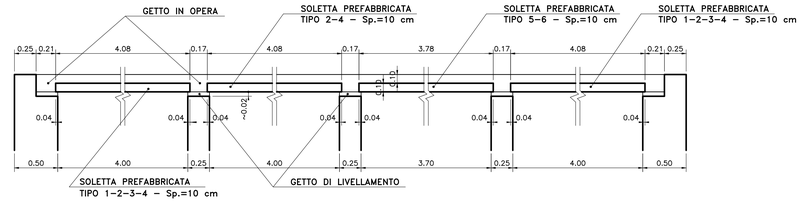

TAPPO DI CHIUSURA


SEZIONE C–C

0 0,5 1 1,5 2 2,5m

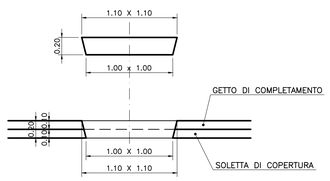

PARTICOLARE SPIGOLI SOLETTE

0 0,05 0,1 0,15 0,2 0,25m

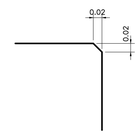

DIS. RIFERIMEMENTO:

MI0102–PV–S–C–D–060 – CASSONI CELL. A2–A3 – Carpenteria
MI0102–PV–S–D–D–999 – CARATTERISTICHE DEI MATERIALI E NOTE GENERALI

MATERIALI E NOTE:

CALCESTRUZZO CLASSE C35/45

AUTORITA' PORTUALE DI SAVONA

PORTO DI VADO LIGURE

PROJECT FINANCING PER:

PROGETTAZIONE DEFINITIVA ED ESECUTIVA, ESECUZIONE DEI LAVORI DELLA NUOVA PIASTRA MULTIFUNZIONALE DEL PORTO DI VADO LIGURE E GESTIONE DELLA PARTE RELATIVA AL TERMINAL CONTENITORI

SOCIETA' DI PROGETTO : APM TERMINALS VADOLIGURE S.p.A.

MAERSK

GRANDI LAVORI FINCOSIT

PROGETTAZIONE

PROGETTPAD S.p.A.

IL RESPONSABILE
Dott. Ing. Guido Fiorini

PERIZIA DI VARIANTE

ELABORATO N° :

TITOLO ELABORATO:

STRUTTURE
BANCHINA CONTAINER - CASSONI CELLULARI
A2-A3 (32.00x17.45)m - SOLETTE DI COPERTURA
E GETTO DI COMPLETAMENTO - Carpenteria

MI0102–PV–S–C–D–113–00

DATA	ELABORATO	CONTROLLATO	APPROVATO
Dicembre 2015	R.RIDELLO	M.KARLSSON/P.BUONDONNO	C.FIORINI

REVISIONE N°	DATA	DESCRIZIONE
00	Dicembre 2015	Emesso per approvazione

NOME FILE:
MI0102–PV–S–C–D–113–00.dwg

SCALA: GRAFICA

A TERMINE DI LEGGE CI RISERVIAMO LA PROPRIETA' DI QUESTO ELABORATO CON DIVIETO DI RIPRODURLO RENDENDOLO NOTO A TERZI ANCHE PARZIALMENTE SENZA NOSTRA AUTORIZZAZIONE.