

## PIANTA SOLETTE PREFABBRICATE

0 0.5 1 1.5 2 3 4 5m

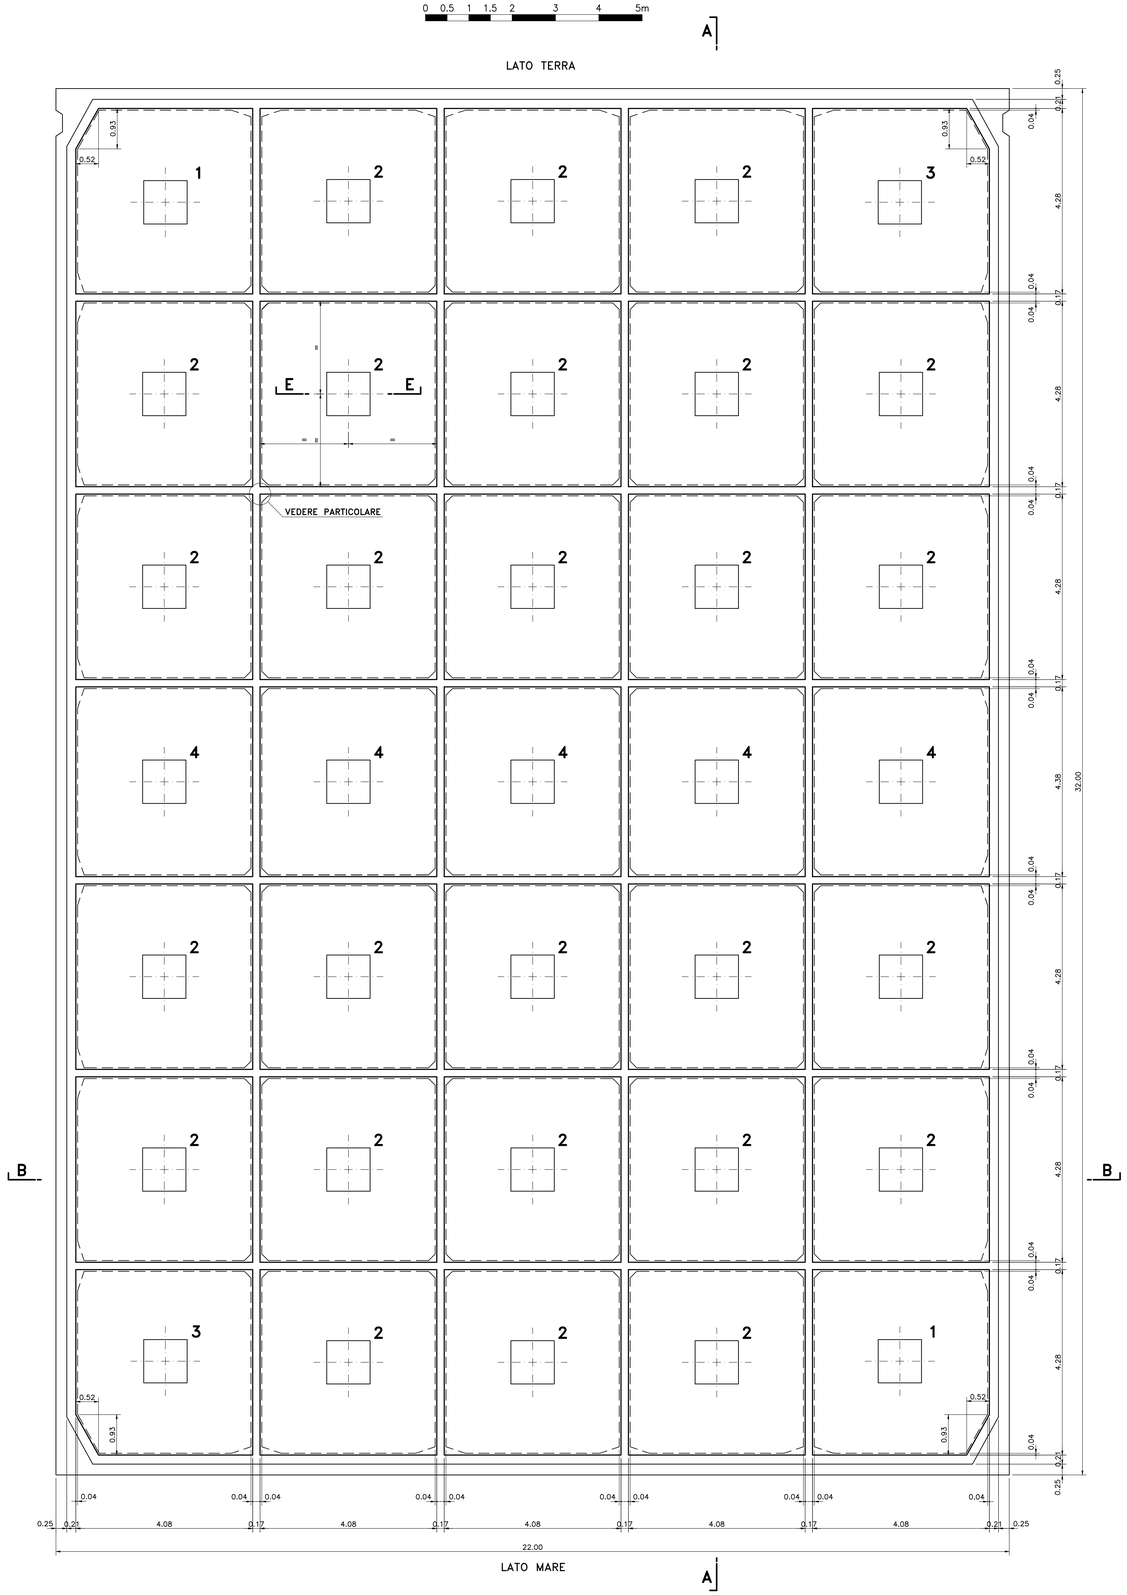



## SEZIONE A–A

0 0.5 1 1.5 2 2.5m

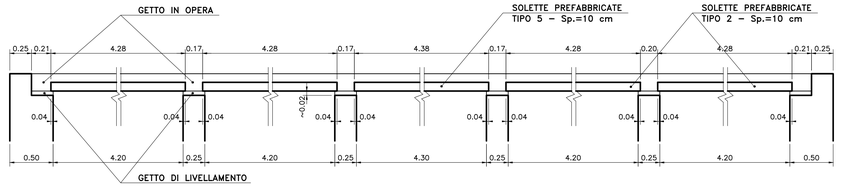


## SEZIONE B–B


0 0.5 1 1.5 2 2.5m

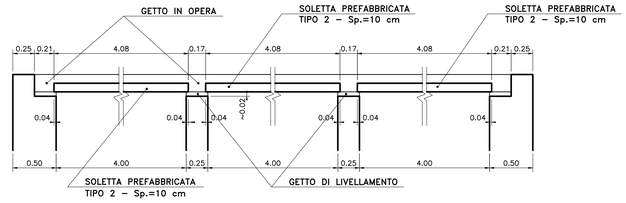


## TAPPO DI CHIUSURA


### SEZIONE E–E

0 0.5 1 1.5 2 2.5m

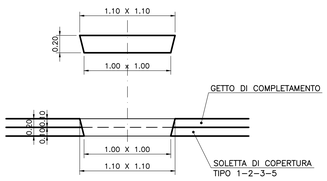


## PARTICOLARE SPIGOLI SOLETTE

0 0.05 0.1 0.15 0.2 0.25m

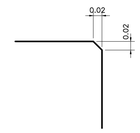


**DIS. RIFERIMEMENTO:**

MI0102-PV-S-C-D-066 – CASSONI CELL. A4-A5-A6 – Carpenteria
MI0102-PV-S-C-D-999 – CARATTERISTICHE DEI MATERIALI E NOTE GENERALI

**MATERIALI E NOTE:**

CALCESTRUZZO CLASSE C35/45

AUTORITA' PORTUALE DI SAVONA

PORTO DI VADO LIGURE

PROJECT FINANCING PER:

PROGETTAZIONE DEFINITIVA ED ESECUTIVA, ESECUZIONE DEI LAVORI DELLA NUOVA PIASTRA MULTIFUNZIONALE DEL PORTO DI VADO LIGURE E GESTIONE DELLA PARTE RELATIVA AL TERMINAL CONTENITORI

SOCIETA' DI PROGETTO : APM TERMINALS VADOLIGURE S.p.A.

MAERSK

GRANDI LAVORI FINCOSIT

PROGETTAZIONE

PROGETTPAD S.p.A.

IL RESPONSABILE
Dott. Ing. Guido Fiorini

PERIZIA DI VARIANTE

ELABORATO N° :

TITOLO ELABORATO:

STRUTTURE
BANCHINA CONTAINER
CASSONE CELL. A4-A5-A6 (32.00x22.00)m
SOLETTE DI COPER. E GETTO DI COMPL. - Carpenteria

MI0102-PV-S-C-D-117-00

| DATA | ELABORATO | CONTROLLATO | APPROVATO |
|---|---|---|---|
| Dicembre 2015 | R.RIDELLO | M.KARLSSON/P.BUONDONNO | C.FIORINI |

| REVISIONE N° | DATA | DESCRIZIONE |
|---|---|---|
| 00 | Dicembre 2015 | Emesso per approvazione |

NOME FILE:
MI0102-PV-S-C-D-117-00.dwg

SCALA: GRAFICA

A TERMINE DI LEGGE CI RISERVIAMO LA PROPRIETA' DI QUESTO ELABORATO CON DIVIETO DI RIPRODURLO RENDENDOLO NOTO A TERZI ANCHE PARZIALMENTE SENZA NOSTRA AUTORIZZAZIONE.