
## PIANTA SOLETTE PREFABBRICATE


0 0.5 1 1.5 2 3 4 5m

LATO TERRA

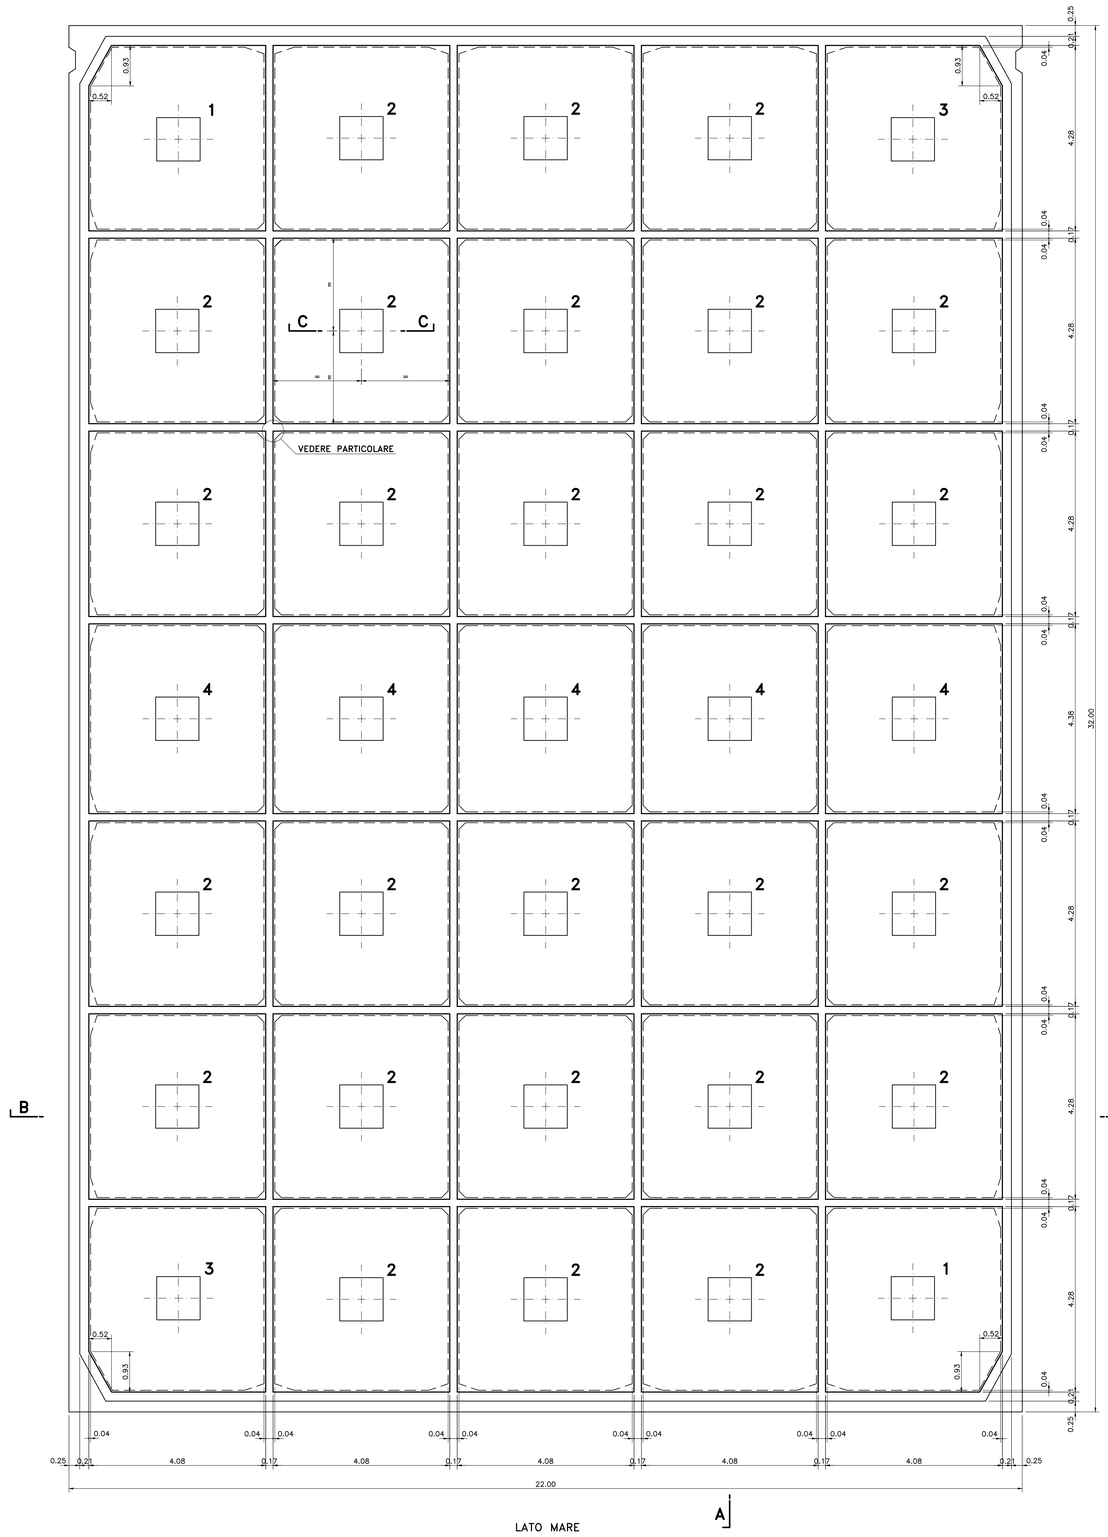



## SEZIONE A–A

0 0.5 1 1.5 2 2.5m

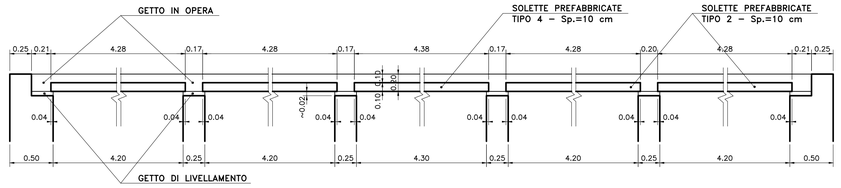



## SEZIONE B–B

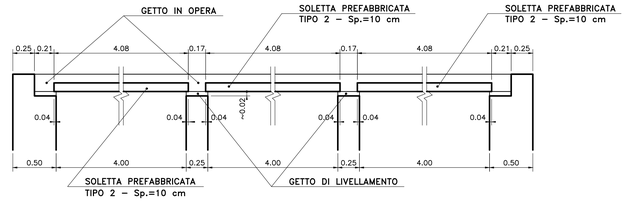


## TAPPO DI CHIUSURA


### SEZIONE C–C

0 0.5 1 1.5 2 2.5m

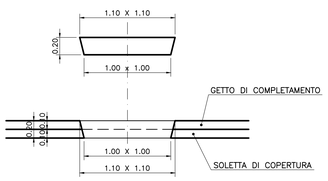


## PARTICOLARE SPIGOLI SOLETTE

0 0.05 0.1 0.15 0.2 0.25m

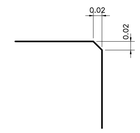


## DIS. RIFERIMEMENTO:

MI0102–PV–S–C–D–072 – CASSONI TIPO A7÷A11–A13–A14–N2÷N6–N8÷N14–N16 Carpenteria
MI0102–PV–S–C–D–106 – CASSONE TIPO N18 – Carpenteria
MI0102–PV–S–C–D–999 – CARATTERISTICHE DEI MATERIALI E NOTE GENERALI

## MATERIALI E NOTE:

CALCESTRUZZO CLASSE C35/45

AUTORITA' PORTUALE DI SAVONA

PORTO DI VADO LIGURE

PROJECT FINANCING PER:

PROGETTAZIONE DEFINITIVA ED ESECUTIVA, ESECUZIONE DEI LAVORI DELLA NUOVA PIASTRA MULTIFUNZIONALE DEL PORTO DI VADO LIGURE E GESTIONE DELLA PARTE RELATIVA AL TERMINAL CONTENITORI

SOCIETA' DI PROGETTO : APM TERMINALS VADOLIGURE S.p.A.

MAERSK

GRANDI LAVORI FINCOSIT

PROGETTAZIONE

PROGETTPAD S.p.A.

IL RESPONSABILE
Dott. Ing. Guido Fiorini

PERIZIA DI VARIANTE

ELABORATO N° :

TITOLO ELABORATO:

STRUTTURE
BANCHINA CONTAINER - CASSONI CELLULARI
A7÷A11-A13-A14-N2÷N6-N8÷N14-N16-N18 (32x22)m
SOL. DI COPERTURA E GETTO DI COMPL. - Carpenteria

MI0102–PV–S–C–D–118–00

| DATA | ELABORATO | CONTROLLATO | APPROVATO |
|---|---|---|---|
| Dicembre 2015 | R.RIDELLO | M.KARLSSON/P.BUONDONNO | C.FIORINI |

| REVISIONE N° | DATA | DESCRIZIONE |
|---|---|---|
| 00 | Dicembre 2015 | Emesso per approvazione |

NOME FILE: MI0102–PV–S–C–D–118–00.dwg

SCALA: GRAFICA

A TERMINE DI LEGGE CI RISERVIAMO LA PROPRIETA' DI QUESTO ELABORATO CON DIVIETO DI RIPRODURLO RENDENDOLO NOTO A TERZI ANCHE PARZIALMENTE SENZA NOSTRA AUTORIZZAZIONE.