

PIANTA SOLETTE PREFABBRICATE

0 0.5 1 1.5 2 3 4 5m

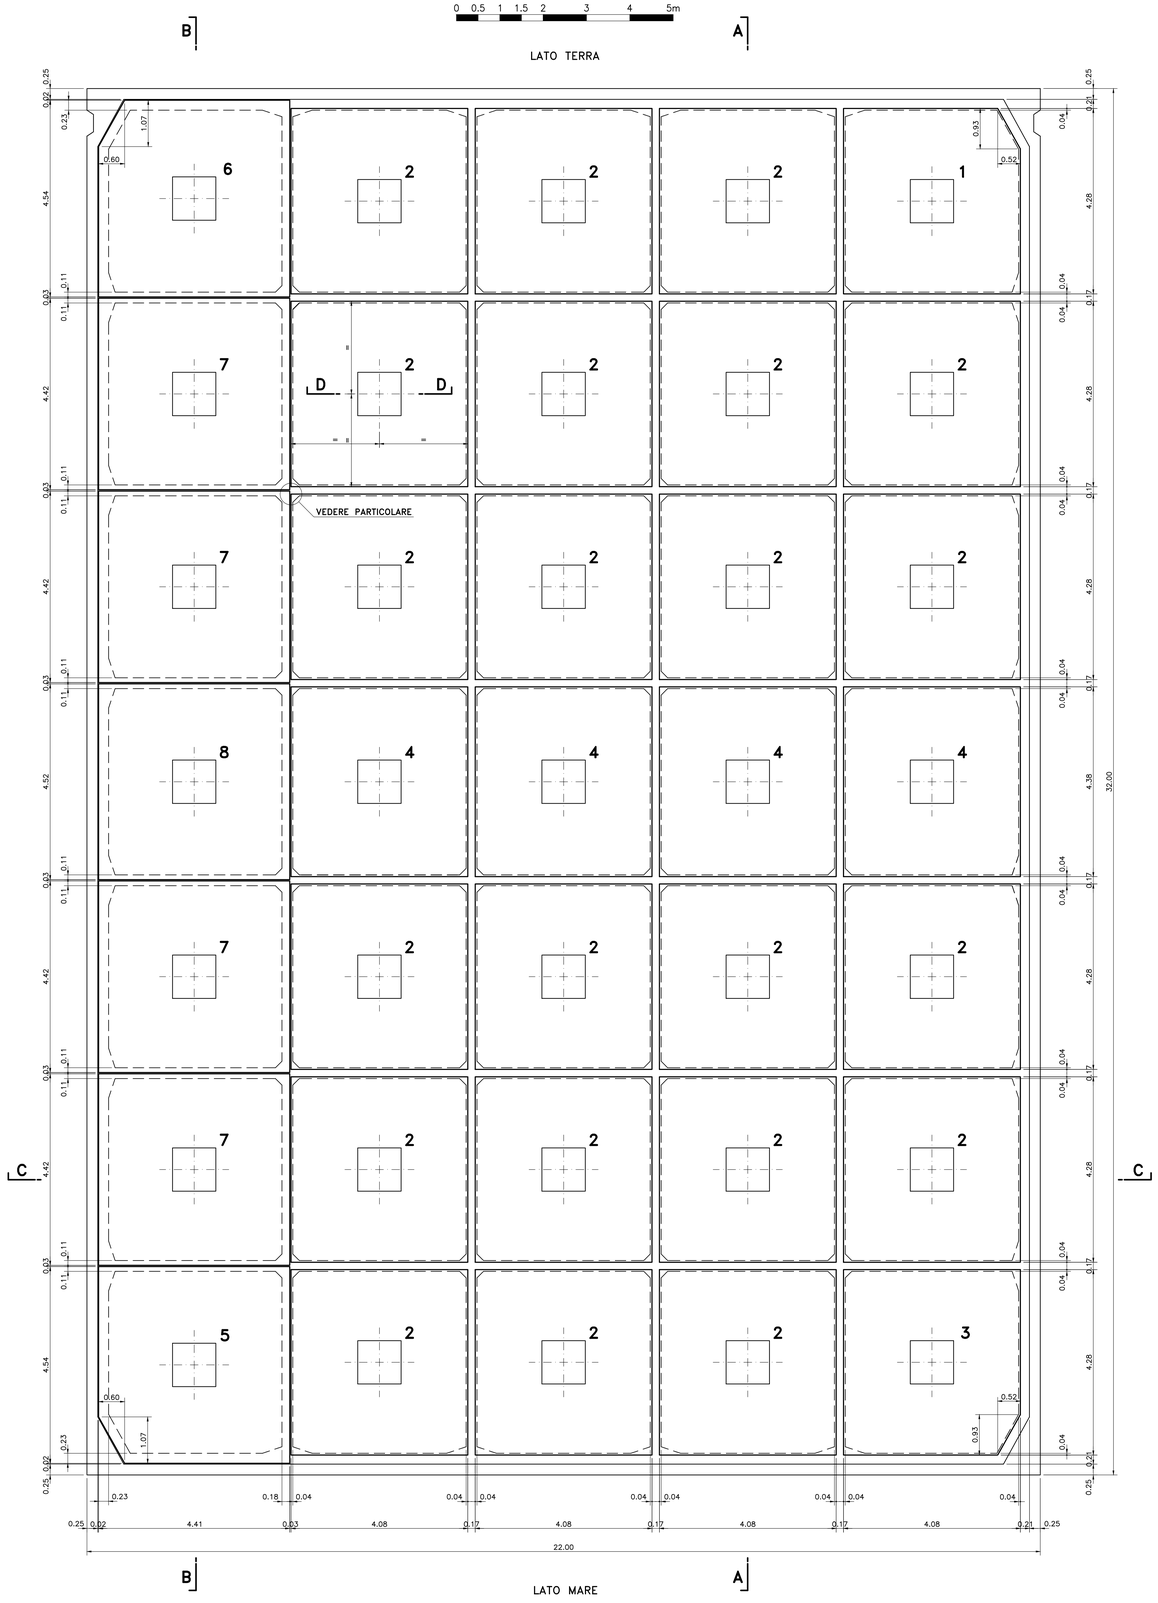


SEZIONE A–A

0 0.5 1 1.5 2 2.5m

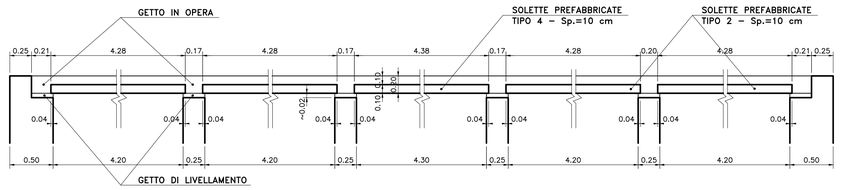


SEZIONE B–B

0 0.5 1 1.5 2 2.5m

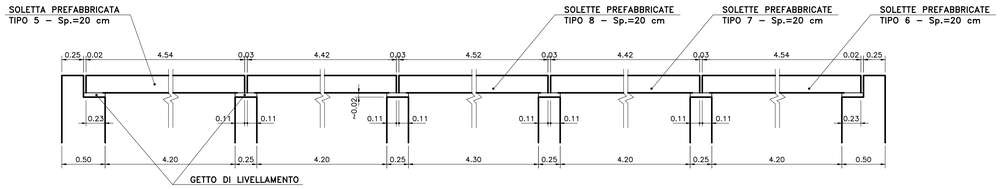

SEZIONE C–C


0 0.5 1 1.5 2 2.5m

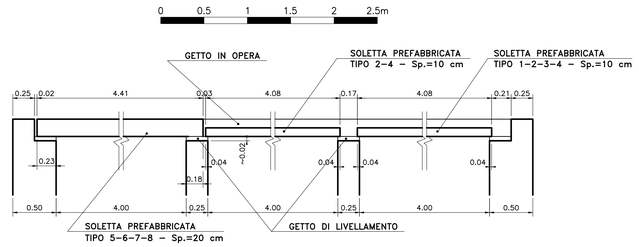

TAPPO DI CHIUSURA


SEZIONE D–D

0 0.5 1 1.5 2 2.5m

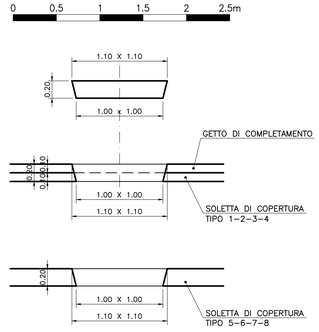

PARTICOLARE SPIGOLI SOLETTE

0 0.05 0.1 0.15 0.2 0.25m

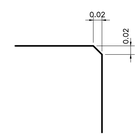

DIS. RIFERIMENTO:

MI0102–PV–S–C–D–078 – CASSONE TIPO A12 – Carpenteria
MI0102–PV–S–C–D–999 – CARATTERISTICHE DEI MATERIALI E NOTE GENERALI

MATERIALI E NOTE:

CALCESTRUZZO CLASSE C35/45

AUTORITA' PORTUALE DI SAVONA

PORTO DI VADO LIGURE

PROJECT FINANCING PER:

PROGETTAZIONE DEFINITIVA ED ESECUTIVA, ESECUZIONE DEI LAVORI DELLA NUOVA PIASTRA MULTIFUNZIONALE DEL PORTO DI VADO LIGURE E GESTIONE DELLA PARTE RELATIVA AL TERMINAL CONTENITORI

SOCIETA' DI PROGETTO : APM TERMINALS VADOLIGURE S.p.A.

MAERSK

GRANDI LAVORI FINCOSIT

PROGETTAZIONE

PROGETTISTA S.p.A.

IL RESPONSABILE
Dott. Ing. Guido Fiorini

PERIZIA DI VARIANTE

ELABORATO N° :

TITOLO ELABORATO:

STRUTTURE
BANCHINA CONTAINER - CASSONE CELLULARE
A12 (32.00x22.00)m - SOLETTE DI COPERTURA
E GETTO DI COMPLETAMENTO - Carpenteria

MI0102–PV–S–C–D–121–00

DATA	ELABORATO	CONTROLLATO	APPROVATO
Dicembre 2015	R.PERELLO	M.MARUSSON/P.BUONGIORNO	G.FIORINI

REVISIONE N°	DATA	DESCRIZIONE
00	Dicembre 2015	Emesso per approvazione

NOME FILE:
MI0102–PV–S–C–D–121–00.dwg

SCALA: GRAFICA

A TERMINE DI LEGGE CI RISERVIAMO LA PROPRIETA' DI QUESTO ELABORATO CON DIVIETO DI RIPRODURLO RENDENDOLO NOTO A TERZI ANCHE PARZIALMENTE SENZA NOSTRA AUTORIZZAZIONE.