
PIANTA

SCALA 1:200

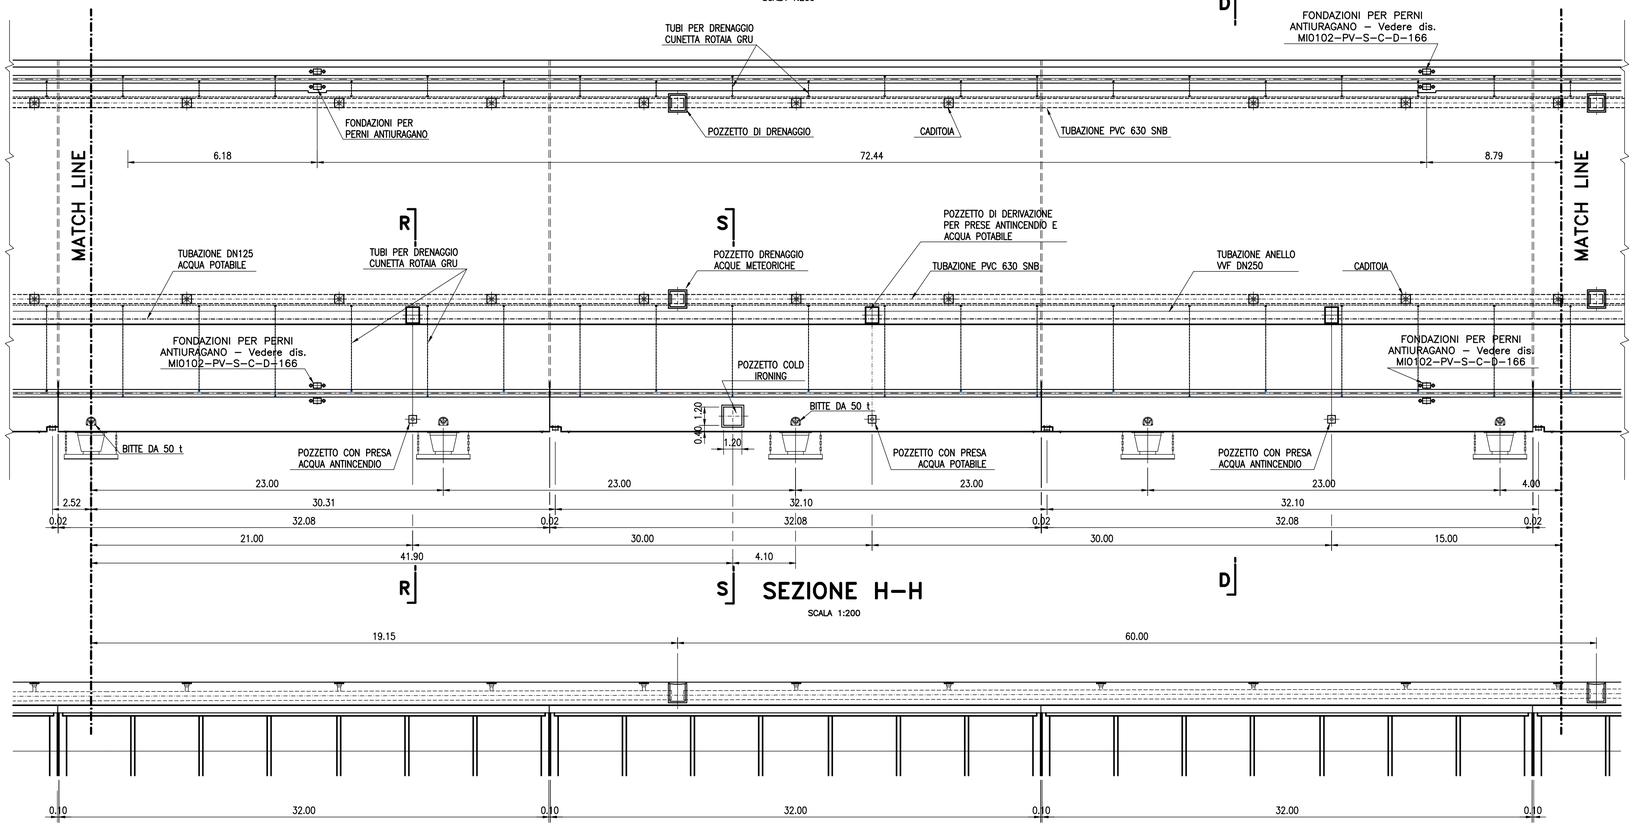


SEZIONE H–H

SCALA 1:200


SEZIONE D – D

SCALA 1 : 100

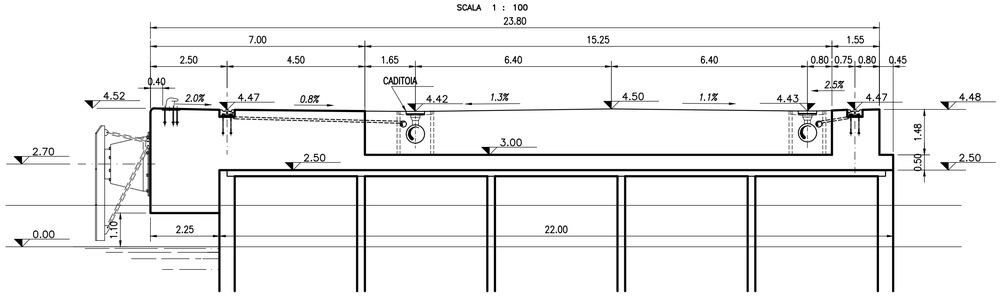


SEZIONE R – R

SCALA 1 : 100

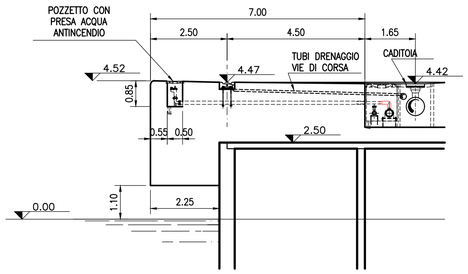

SEZIONE S – S

SCALA 1 : 100

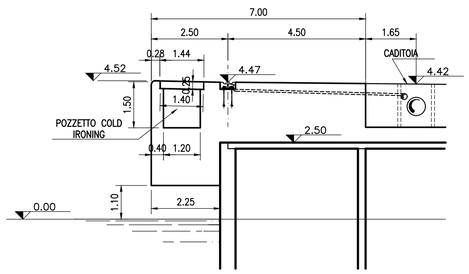

DIS. RIFERIMENTO:

MI0102–PV–S–C–D–160 – PIANTA GENERALE E SEZIONI – Carpenteria Parte 1/3
MI0102–PV–S–C–D–161 – PIANTA GENERALE E SEZIONI – Carpenteria Parte 2/3
MI0102–PV–S–C–D–162 – PIANTA GENERALE E SEZIONI – Carpenteria Parte 3/3
MI0102–PV–S–C–D–163 – SOVR. CASSONE A1 – Dettagli di carpenteria
MI0102–PV–S–C–D–164 – SOVR. CASSONE A1 – Quote e pendenze nelle zone in cls.
MI0102–PV–S–C–D–165 – SOVR. CASSONE H1 – Quote e pendenze nelle zone in cls.
MI0102–PV–S–C–D–166 – SOVR. BANCHINA RINFUSE – Particolari
MI0102–PV–S–C–D–999 – CARATTERISTICHE DEI MATERIALI E NOTE GENERALI

MATERIALI

CALCESTRUZZO C35/45

SCALA GRAFICA 1:200
0 1 2 3 4 5 10 15 20m

SCALA GRAFICA 1:100
0 0.5 1 1.5 2 3 4 5 6 7 8 9 10m

AUTORITA' PORTUALE DI SAVONA

PORTO DI VADO LIGURE

PROJECT FINANCING PER:

PROGETTAZIONE DEFINITIVA ED ESECUTIVA, ESECUZIONE DEI LAVORI DELLA NUOVA PIASTRA MULTIFUNZIONALE DEL PORTO DI VADO LIGURE E GESTIONE DELLA PARTE RELATIVA AL TERMINAL CONTENITORI

SOCIETA' DI PROGETTO : APM TERMINALS VADOLIGURE S.p.A.

MAERSK

GRANDI LAVORI FINCOSIT

PROGETTAZIONE

TECHNITAL S.p.A.

IL RESPONSABILE
Dott. Ing. Guido Fiorini

PERIZIA DI VARIANTE

ELABORATO N° :

TITOLO ELABORATO:

STRUTTURE
BANCHINA RINFUSE - SOVRASTRUTTURA
PIANTA GENERALE E SEZIONI
Carpenteria - parte 2/3

MI0102–PV–S–C–D–161–00

DATA	ELABORATO	CONTROLLATO	APPROVATO
Dicembre 2015	M.CARASSALE	M.KARLSSON/P.BUONGIORNO	G.FIORINI

REVISIONE N°	DATA	DESCRIZIONE
00	Dicembre 2015	Emesso per approvazione

NOME FILE:

MI0102–PV–S–C–D–161–00.dwg

SCALA: GRAFICA

A TERMINE DI LEGGE CI RISERVIAMO LA PROPRIETA' DI QUESTO ELABORATO CON DIVIETO DI RIPRODURLO RENDENDOLO NOTO A TERZI ANCHE PARZIALMENTE SENZA NOSTRA AUTORIZZAZIONE.