


SEZIONE B – B
Scala 1:100

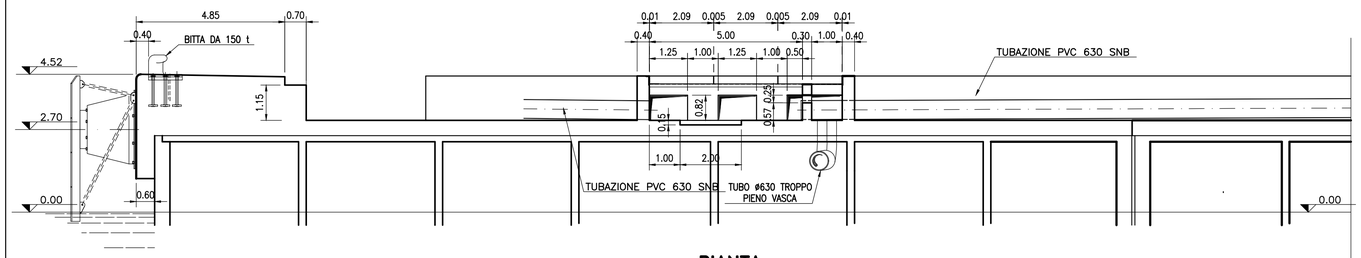


PIANTA
Scala 1:100

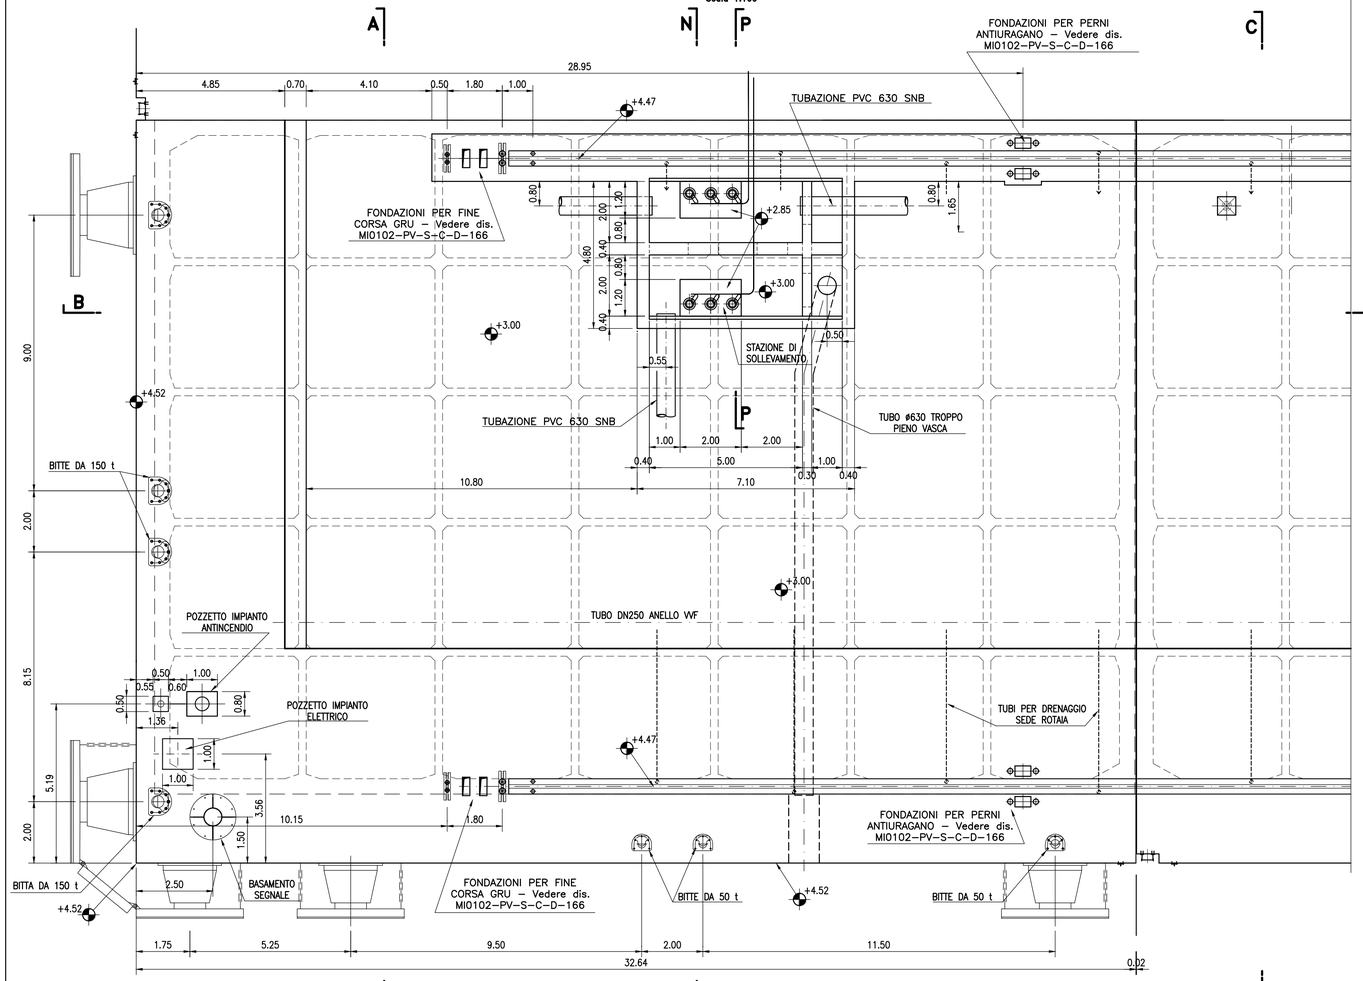


SEZIONE N – N
SCALA 1 : 100

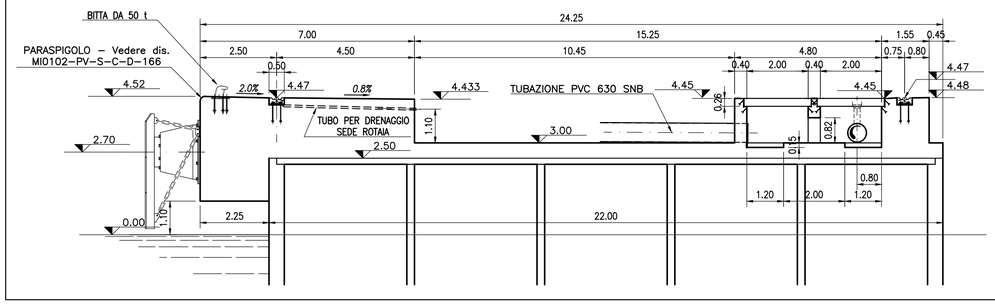


SEZIONE P – P
Scala 1:50

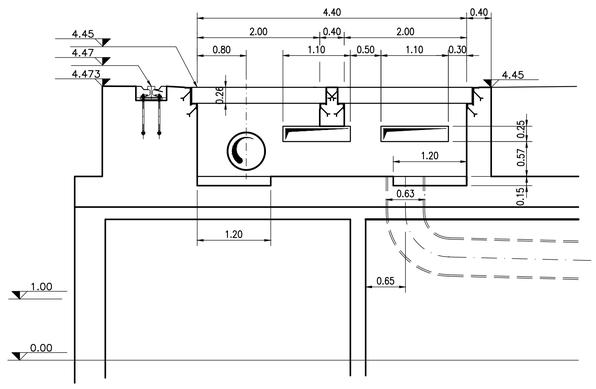


STAZIONE DI SOLLEVAMENTO
INSERTI PER APPOGGIO
PAGLIOLATO DI COPERTURA
Scala 1:50

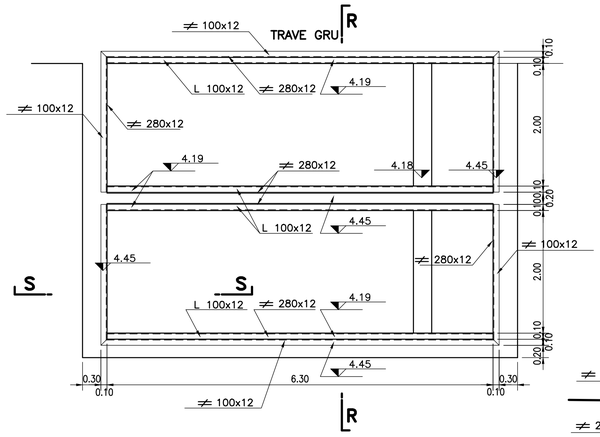


PIANTA PIASTRA ASPORTABILE (COSTRUIRE N°6 PEZZI)
Scala 1:50
(Misure in mm)

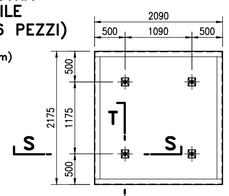


SEZIONE T – T
SCALA 1 : 10

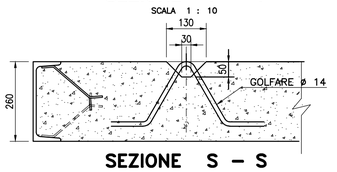

SEZIONE S – S
SCALA 1 : 10

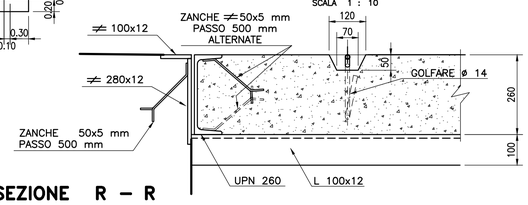

SEZIONE R – R
SCALA 1 : 10

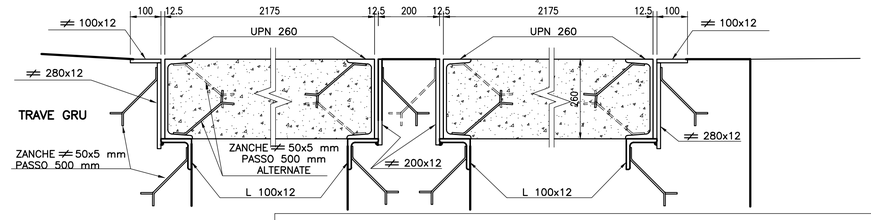

DIS. RIFERIMENTO:

MI0102–PV–S–C–D–160 – PIANTA GENERALE E SEZ. – Carp. pt. 1/3
MI0102–PV–S–C–D–161 – PIANTA GENERALE E SEZ. – Carp. pt. 2/3
MI0102–PV–S–C–D–162 – PIANTA GENERALE E SEZ. – Carp. pt. 3/3
MI0102–PV–S–C–D–163 – SOVR. CASSONE A1 – Dettagli di carpent.
MI0102–PV–S–C–D–164 – SOVR. CASSONE A1 – Quote e pendenze nelle zone in cls.
MI0102–PV–S–C–D–165 – SOVR. CASSONE H1 – Quote e pendenze nelle zone in cls.
MI0102–PV–S–C–D–166 – SOVR. BANCHINA RINFUSE – Particolari
MI0102–PV–S–C–D–999 – CARATTERISTICHE DEI MATERIALI E NOTE GENERALI

MATERIALI

CALCESTRUZZO C35/45

SCALA GRAFICA 1:100
0 0.5 1 1.5 2 3 4 5 6 7 8 9 10m

SCALA GRAFICA 1:50
0 0.5 1 1.5 2 2.5 3 3.5 4 4.5 5m

SCALA GRAFICA 1:10
0 10 20 30 40 50 60 70 80 90 100cm

AUTORITA' PORTUALE DI SAVONA
PORTO DI VADO LIGURE

PROJECT FINANCING PER:
PROGETTAZIONE DEFINITIVA ED ESECUTIVA, ESECUZIONE DEI LAVORI DELLA NUOVA PIASTRA MULTIFUNZIONALE DEL PORTO DI VADO LIGURE E GESTIONE DELLA PARTE RELATIVA AL TERMINAL CONTENITORI

SOCIETA' DI PROGETTO : APM TERMINALS VADOLIGURE S.p.A.

MAERSK | GRANDI LAVORI FINCOSIT

PROGETTAZIONE
TECHNITAL S.p.A.
IL RESPONSABILE
Dott. Ing. Guido Fiorini

PERIZIA DI VARIANTE

ELABORATO N° :

TITOLO ELABORATO:
STRUTTURE
BANCHINA RINFUSE - SOVRASTRUTTURA
CONCIO SU CASSONE A1
Dettagli di carpenteria

MI0102–PV–S–C–D–163–00

DATA	ELABORATO	CONTROLLATO	APPROVATO
Dicembre 2015	M.CARASSALE	M.KARLSSON/P.BUONGIORNO	G.FIORINI

REVISIONE N°	DATA	DESCRIZIONE
00	Dicembre 2015	Emesso per approvazione

NOME FILE:
MI0102–PV–S–C–D–163–00.dwg

SCALA: GRAFICA

A TERMINE DI LEGGE CI RISERVIAMO LA PROPRIETA' DI QUESTO ELABORATO CON DIVIETO DI RIPRODURLO RENDENDOLO NOTO A TERZI ANCHE PARZIALMENTE SENZA NOSTRA AUTORIZZAZIONE.