
PIANTA
Scala 1:100

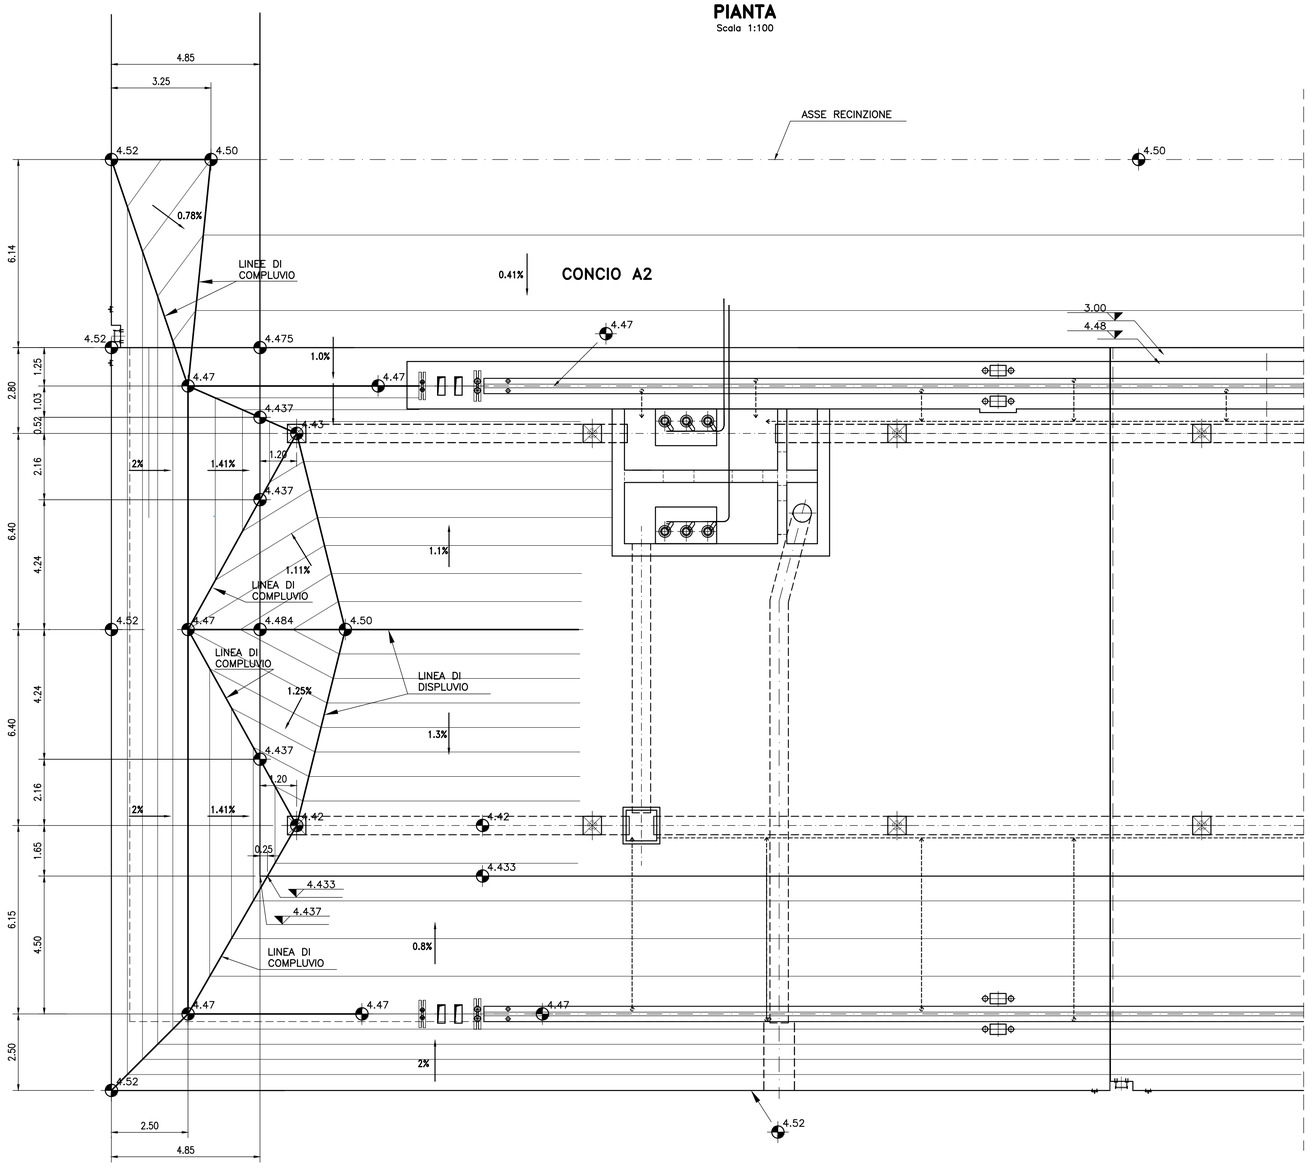

NOTA:
PER UNA MIGLIORE COMPRENSIONE NON SONO RIPORTATI GLI ARREDI ED I POZZETTI PER CUI SI RIMANDA ALLA CARPENTERIA LA COMPLETA INFORMAZIONE

DIS. RIFERIMENTO:

MI0102-PV-S-C-D-160 – PIANTA GENERALE E SEZIONI – Carpenteria Parte 1/3
MI0102-PV-S-C-D-161 – PIANTA GENERALE E SEZIONI – Carpenteria Parte 2/3
MI0102-PV-S-C-D-162 – PIANTA GENERALE E SEZIONI – Carpenteria Parte 3/3
MI0102-PV-S-C-D-163 – SOVR. CASSONE A1 – Dettagli di carpenteria
MI0102-PV-S-C-D-164 – SOVR. CASSONE A1 – Quote e pendenze nelle zone in cls.
MI0102-PV-S-C-D-165 – SOVR. CASSONE H1 – Quote e pendenze nelle zone in cls.
MI0102-PV-S-C-D-166 – SOVR. BANCHINA RINFUSE – Particolari
MI0102-PV-S-C-D-999 – CARATTERISTICHE DEI MATERIALI E NOTE GENERALI

MATERIALI

CALCESTRUZZO C35/45

SCALA GRAFICA 1:100
0 0.5 1 1.5 2 3 4 5 6 7 8 9 10m

AUTORITA' PORTUALE DI SAVONA
PORTO DI VADO LIGURE

PROJECT FINANCING PER:
PROGETTAZIONE DEFINITIVA ED ESECUTIVA, ESECUZIONE DEI LAVORI DELLA NUOVA PIASTRA MULTIFUNZIONALE DEL PORTO DI VADO LIGURE E GESTIONE DELLA PARTE RELATIVA AL TERMINAL CONTENITORI

SOCIETA' DI PROGETTO : APM TERMINALS VADOLIGURE S.p.A.

MAERSK | GRANDI LAVORI FINCOSIT

PROGETTAZIONE
TECHNITAL S.p.A.
IL RESPONSABILE
Dott. Ing. Guido Fiorini

PERIZIA DI VARIANTE

ELABORATO N° :

TITOLO ELABORATO:
STRUTTURE
BANCHINA RINFUSE - SOVRASTRUTTURA
CONCIO SU CASSONE A1
Quote e pendenze pavimentazione nelle zone in cls

MI0102-PV-S-C-D-164-00

DATA	ELABORATO	CONTROLLATO	APPROVATO
Dicembre 2015	M.CARASSALE	M.KARLSSON/P.BUONGIORNO	G.FIORINI

REVISIONE N°	DATA	DESCRIZIONE
00	Dicembre 2015	Emesso per approvazione

NOME FILE:
MI0102-PV-S-C-D-164-00.dwg
SCALA: GRAFICA

A TERMINE DI LEGGE CI RISERVIAMO LA PROPRIETA' DI QUESTO ELABORATO CON DIVIETO DI RIPRODURLO RENDENDOLO NOTO A TERZI ANCHE PARZIALMENTE SENZA NOSTRA AUTORIZZAZIONE.