
## PIANTA
Scala 1:100

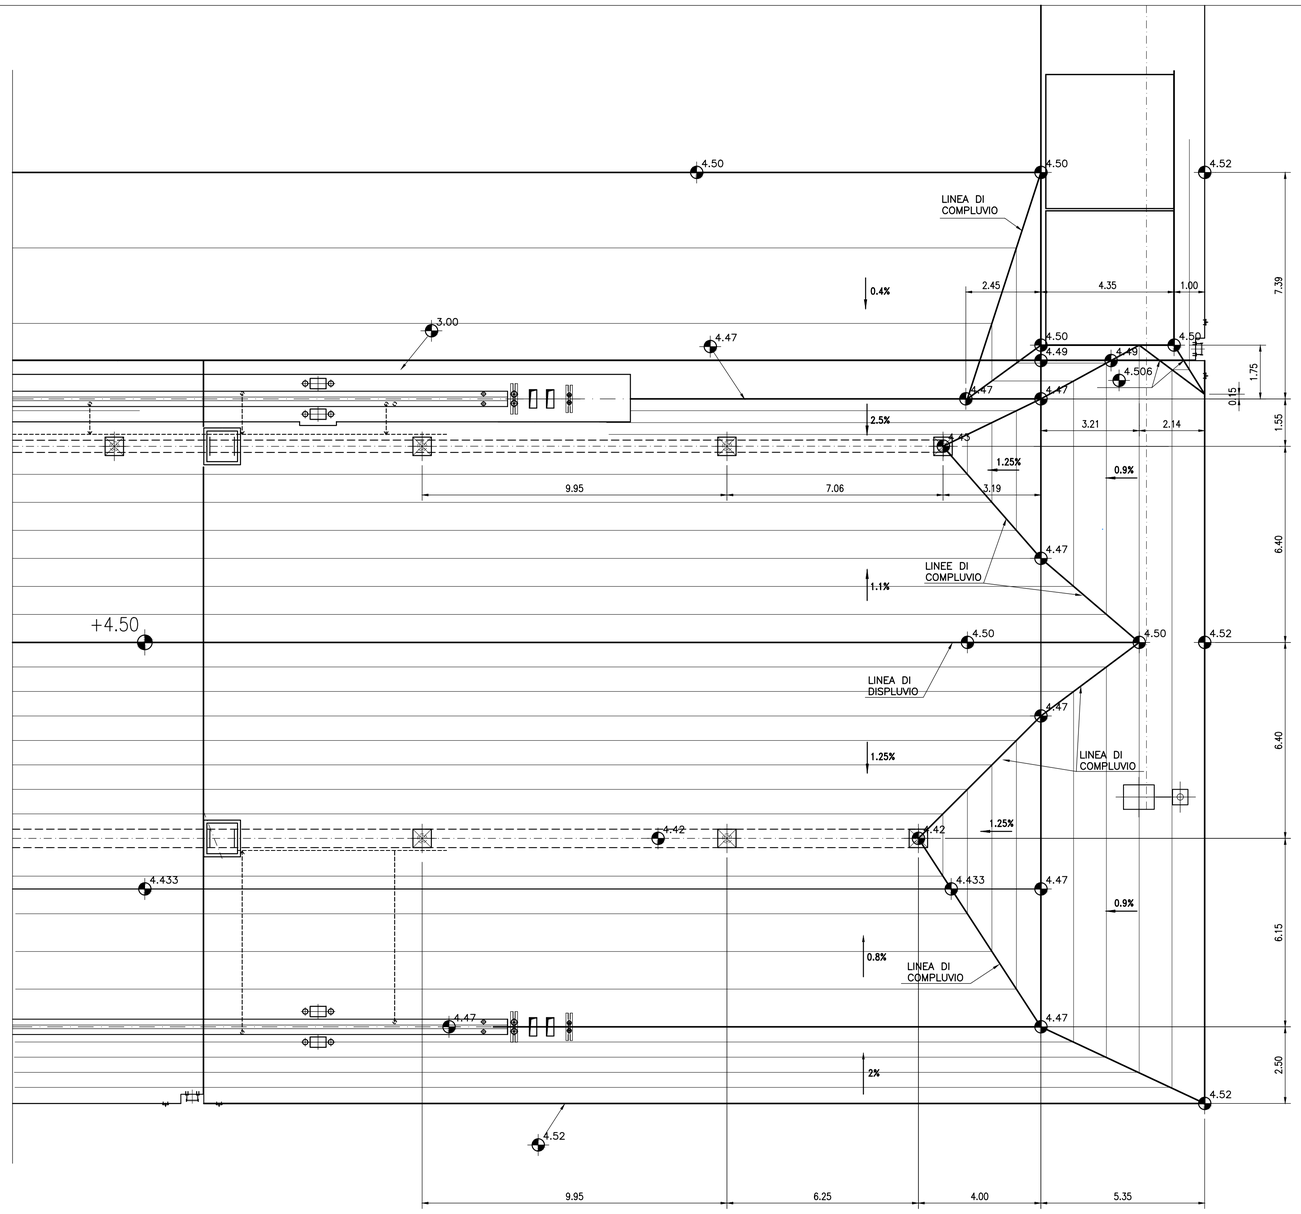


**NOTA:**
PER UNA MIGLIORE COMPRENSIONE NON SONO RIPORTATI GLI ARREDI ED I POZZETTI PER CUI SI RIMANDA ALLA CARPENTERIA LA COMPLETA INFORMAZIONE

### DIS. RIFERIMENTO:

MI0102-PV-S-C-D-160 – PIANTA GENERALE E SEZIONI – Carpenteria Parte 1/3
MI0102-PV-S-C-D-161 – PIANTA GENERALE E SEZIONI – Carpenteria Parte 2/3
MI0102-PV-S-C-D-162 – PIANTA GENERALE E SEZIONI – Carpenteria Parte 3/3
MI0102-PV-S-C-D-163 – SOVR. CASSONE A1 – Dettagli di carpenteria
MI0102-PV-S-C-D-164 – SOVR. CASSONE A1 – Quote e pendenze nelle zone in cls.
MI0102-PV-S-C-D-165 – SOVR. CASSONE H1 – Quote e pendenze nelle zone in cls.
MI0102-PV-S-C-D-166 – SOVR. BANCHINA RINFUSE – Particolari
MI0102-PV-S-C-D-999 – CARATTERISTICHE DEI MATERIALI E NOTE GENERALI

### MATERIALI

CALCESTRUZZO C35/45

SCALA GRAFICA 1:100
0 0.5 1 1.5 2 3 4 5 6 7 8 9 10m

**AUTORITA' PORTUALE DI SAVONA**
PORTO DI VADO LIGURE

PROJECT FINANCING PER:
PROGETTAZIONE DEFINITIVA ED ESECUTIVA, ESECUZIONE DEI LAVORI DELLA NUOVA PIASTRA MULTIFUNZIONALE DEL PORTO DI VADO LIGURE E GESTIONE DELLA PARTE RELATIVA AL TERMINAL CONTENITORI

SOCIETA' DI PROGETTO : APM TERMINALS VADOLIGURE S.p.A.
MAERSK
GRANDI LAVORI FINCOSIT

PROGETTAZIONE
PROGETTISTA S.p.A.
IL RESPONSABILE
Dott. Ing. Guido Fiorini

PERIZIA DI VARIANTE

ELABORATO N° :
MI0102-PV-S-C-D-165-00

TITOLO ELABORATO:
STRUTTURE
BANCHINA RINFUSE - SOVRASTRUTTURA
CONCIO SU CASSONE H1
Quote e pendenze pavimentazione nelle zone in cls

| DATA | ELABORATO | CONTROLLATO | APPROVATO |
|---|---|---|---|
| Dicembre 2015 | M.CARASSALE | M.KARLSSON/P.BUONDORNO | G.FIORINI |

| REVISIONE N° | DATA | DESCRIZIONE |
|---|---|---|
| 00 | Dicembre 2015 | Emesso per approvazione |

NOME FILE:
MI0102-PV-S-C-D-165-00.dwg
SCALA: GRAFICA

A TERMINE DI LEGGE CI RISERVIAMO LA PROPRIETA' DI QUESTO ELABORATO CON DIVIETO DI RIPRODURLO RENDENDOLO NOTO A TERZI ANCHE PARZIALMENTE SENZA NOSTRA AUTORIZZAZIONE.