
PIANTA

SCALA 1 : 200


0 1 2 3 4 6 8 10 12 14 16 18 20m

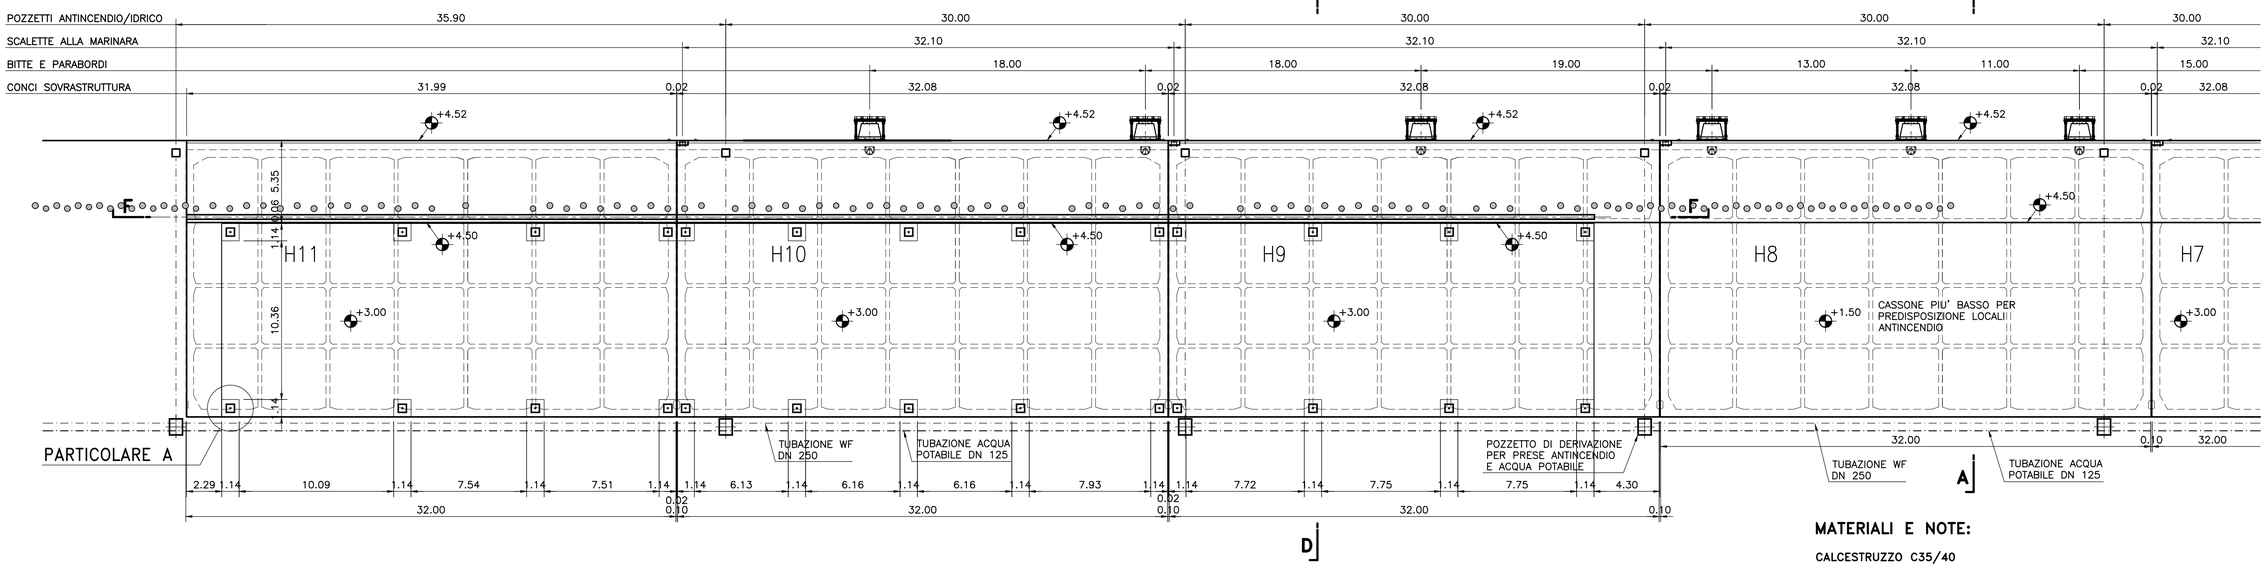

SEZIONE F–F

SCALA 1 : 200


0 1 2 3 4 6 8 10 12 14 16 18 20m

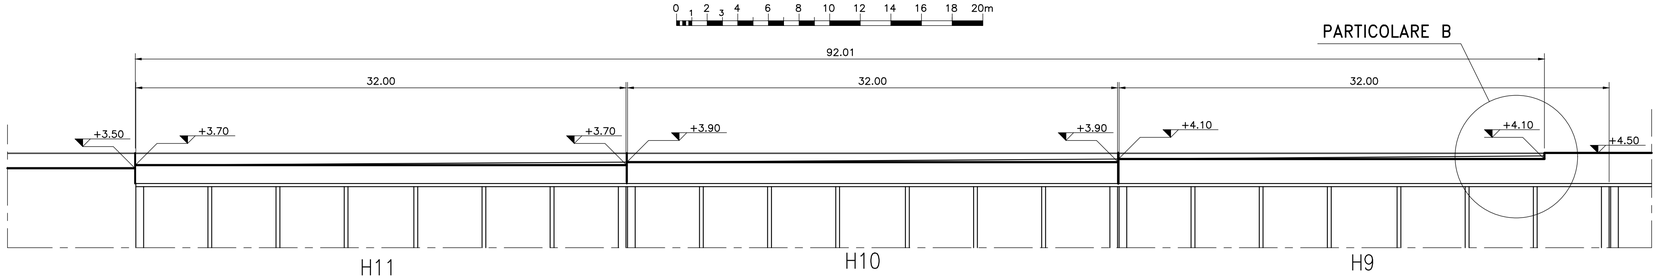

PARTICOLARE A

SCALA 1 : 50


0 0.25 0.5 0.75 1 1.5 2 2.5m

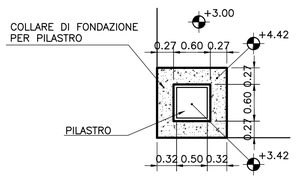

PARTICOLARE C

SCALA 1 : 50


0 0.25 0.5 0.75 1 1.5 2 2.5m

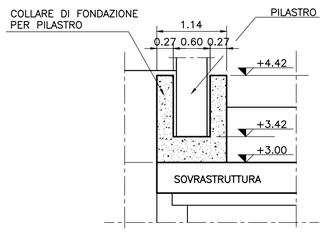

PARTICOLARE D

SCALA 1 : 50


0 0.25 0.5 0.75 1 1.5 2 2.5m

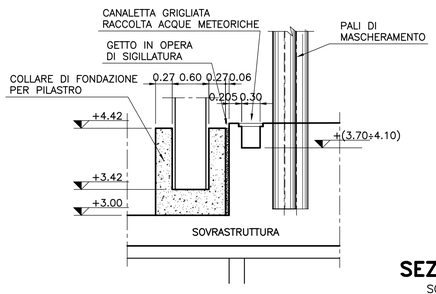

PARTICOLARE B

SCALA 1 : 20


0 0.2 0.4 0.6 0.8 1.2 1.6 2m

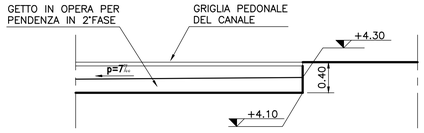

SEZIONE A–A corrente

SCALA 1 : 100


0 0.50 1 1.50 2 3 4 5 6 7 8 9 10m

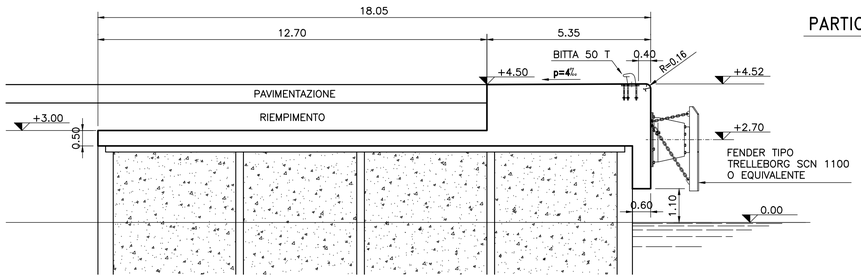

SEZIONE D–D

SCALA 1 : 100

0 0.50 1 1.50 2 3 4 5 6 7 8 9 10m

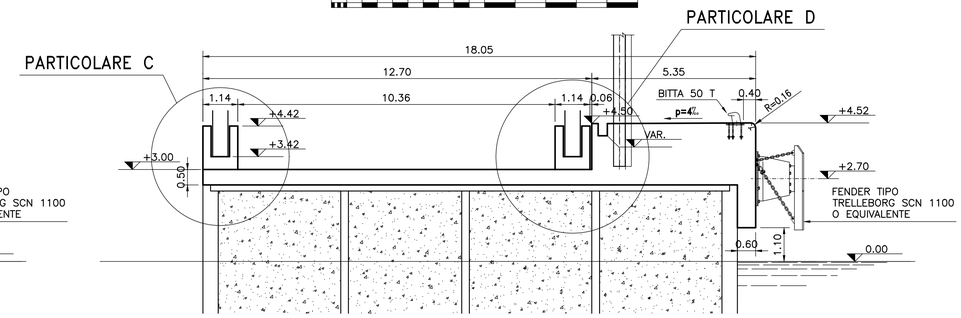

MATERIALI E NOTE:

CALCESTRUZZO C35/40

DIS. RIFERIMENTO:

MI0102–PV–S–C–D–190 – SOVRASTRUTTURA – PLANIMETRIA E SEZIONI – parte 1°
MI0102–PV–S–C–D–191 – SOVRASTRUTTURA – PLANIMETRIA E SEZIONI – parte 2°
MI0102–PV–S–C–D–192 – SOVRASTRUTTURA – PLANIMETRIA E SEZIONI – parte 3°
MI0102–PV–S–C–D–999 – CARATTERISTICHE DEI MATERIALI E NOTE GENERALI

AUTORITA' PORTUALE DI SAVONA

PORTO DI VADO LIGURE

PROJECT FINANCING PER:

PROGETTAZIONE DEFINITIVA ED ESECUTIVA, ESECUZIONE DEI LAVORI DELLA NUOVA PIASTRA MULTIFUNZIONALE DEL PORTO DI VADO LIGURE E GESTIONE DELLA PARTE RELATIVA AL TERMINAL CONTENITORI

SOCIETA' DI PROGETTO : APM TERMINALS VADOLIGURE S.p.A.

MAERSK

GRANDI LAVORI FINCOSIT

PROGETTAZIONE

PROGETTISTA S.p.A.

IL RESPONSABILE
Dott. Ing. Guido Fiorini

PERIZIA DI VARIANTE

ELABORATO N° :

TITOLO ELABORATO:

STRUTTURE
BANCHINA PETROLI
SOVRASTRUTTURA
PLANIMETRIA E SEZIONI - parte 3°

MI0102–PV–S–C–D–192–00

DATA	ELABORATO	CONTROLLATO	APPROVATO
Dicembre 2015	R.REVELLO	M.KARLSSON/P.BUONDONNO	G.FIORINI

REVISIONE N°	DATA	DESCRIZIONE
00	Dicembre 2015	Emesso per approvazione

NOME FILE:

MI0102–PV–S–C–D–192–00.dwg

SCALA: GRAFICA

A TERMINE DI LEGGE CI RISERVIAMO LA PROPRIETA' DI QUESTO ELABORATO CON DIVIETO DI RIPRODURLO RENDENDOLO NOTO A TERZI ANCHE PARZIALMENTE SENZA NOSTRA AUTORIZZAZIONE.