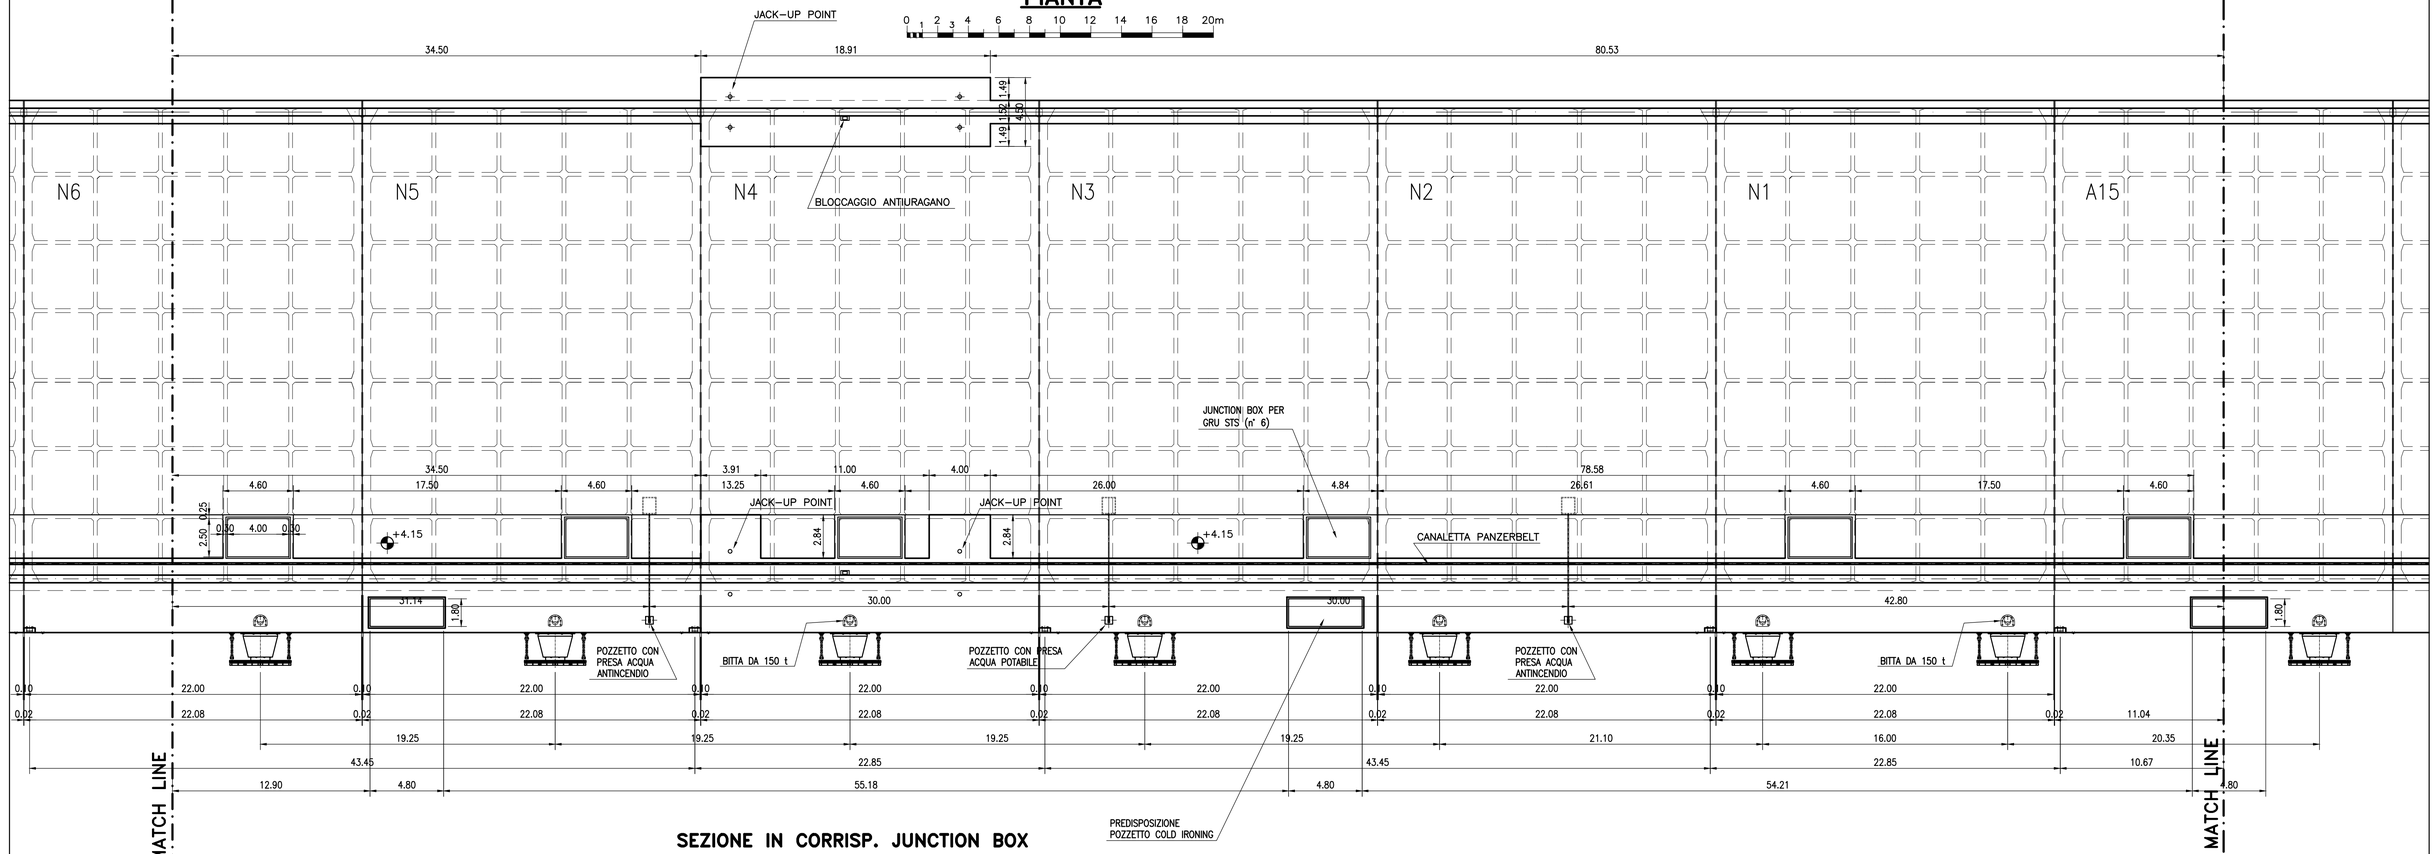
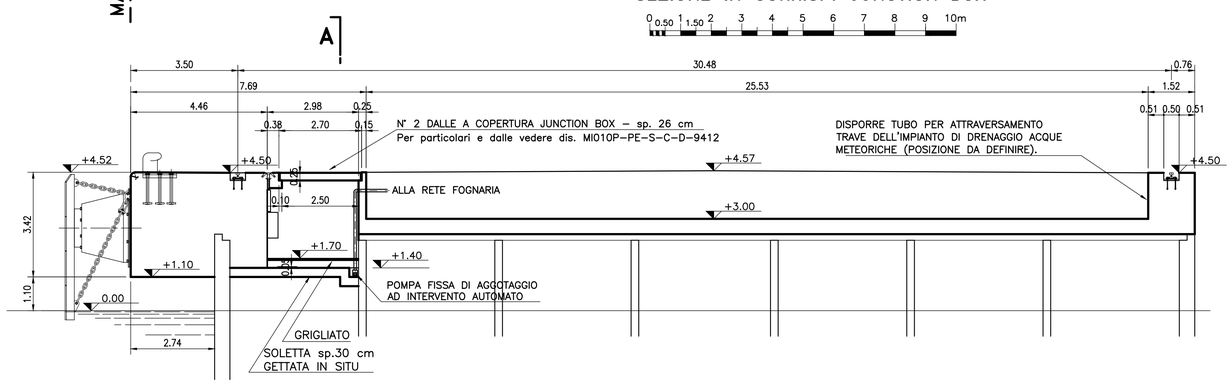
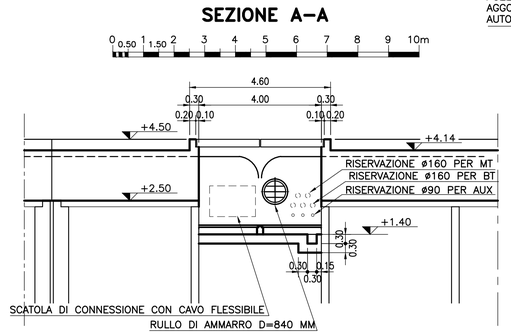
# PIANTA



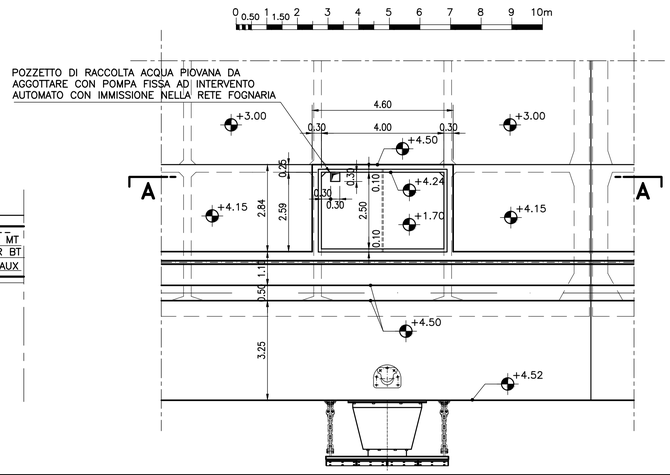

## SEZIONE IN CORRISP. JUNCTION BOX




## SEZIONE A–A




## PIANTA IN CORRISP. JUNCTION BOX CORRENTE




## DIS. RIFERIMENTO:

- MI0102-PV-S-C-D-230 – PIANTA GENERALE E SEZIONI – Carpenteria parte 1/5
- MI0102-PV-S-C-D-231 – PIANTA GENERALE E SEZIONI – Carpenteria parte 2/5
- MI0102-PV-S-C-D-232 – PIANTA GENERALE E SEZIONI – Carpenteria parte 3/5
- MI0102-PV-S-C-D-233 – PIANTA GENERALE E SEZIONI – Carpenteria parte 4/5
- MI0102-PV-S-C-D-234 – PIANTA GENERALE E SEZIONI – Carpenteria parte 5/5
- MI0102-PV-S-C-D-999 – CARATTERISTICHE DEI MATERIALI E NOTE GENERALI

AUTORITA' PORTUALE DI SAVONA

PORTO DI VADO LIGURE

PROJECT FINANCING PER:

PROGETTAZIONE DEFINITIVA ED ESECUTIVA, ESECUZIONE DEI LAVORI DELLA NUOVA PIASTRA MULTIFUNZIONALE DEL PORTO DI VADO LIGURE E GESTIONE DELLA PARTE RELATIVA AL TERMINAL CONTENITORI

SOCIETA' DI PROGETTO : APM TERMINALS VADOLIGURE S.p.A.

MAERSK

GRANDI LAVORI FINCOSIT

PROGETTAZIONE

TECHNITAL S.p.A.

IL RESPONSABILE
Dott. Ing. Guido Fiorini

PERIZIA DI VARIANTE

ELABORATO N° :

TITOLO ELABORATO:

STRUTTURE
BANCHINA CONTAINER
SOVRASTRUTTURA - PIANTA GENERALE
Carpenteria - parte 3/5

MI0102-PV-S-C-D-232-00

| DATA | ELABORATO | CONTROLLATO | APPROVATO |
|---|---|---|---|
| Dicembre 2015 | R.REVELLO | M.KARLSSON/P.BUONGIORNO | G.FIORINI |

| REVISIONE N° | DATA | DESCRIZIONE |
|---|---|---|
| 00 | Dicembre 2015 | Emesso per approvazione |

NOME FILE: MI0102-PV-S-C-D-232-00.dwg

SCALA: GRAFICA

A TERMINE DI LEGGE CI RISERVIAMO LA PROPRIETA' DI QUESTO ELABORATO CON DIVIETO DI RIPRODURLO RENDENDOLO NOTO A TERZI ANCHE PARZIALMENTE SENZA NOSTRA AUTORIZZAZIONE.