


SEZIONE TRASVERSALE – CARPENTERIA

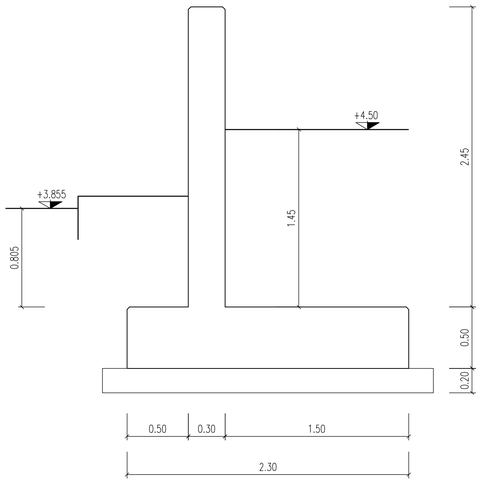



0 0.5 1.0 1.5 2.0 2.5 m

SEZIONE TRASVERSALE – ARMATURA

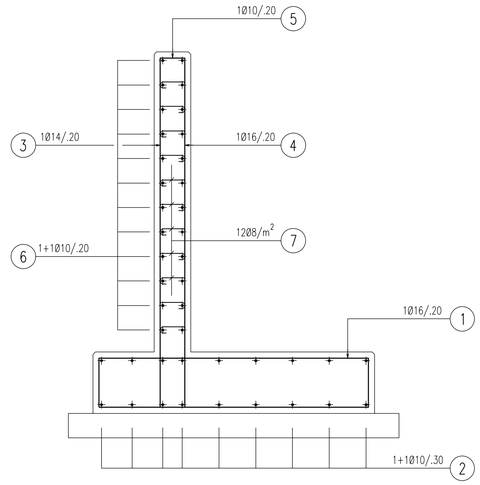


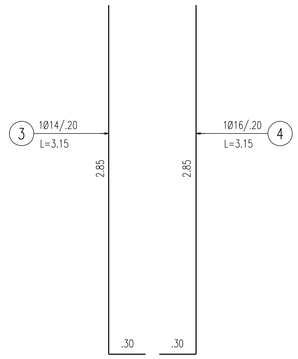

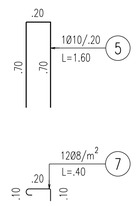

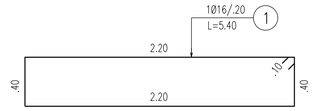


PARTICOLARE SPIGOLI

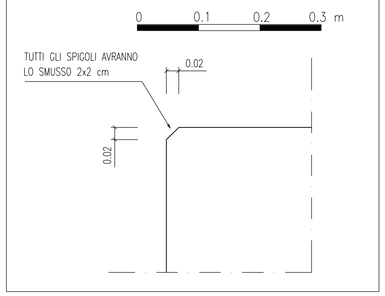

3 – PER LE CARATTERISTICHE DEI MATERIALI E LE NOTE GENERALI VEDERE LA TAVOLA CARATTERISTICHE DEI MATERIALI E NOTE GENERALI

SEZIONE LONGITUDINALE – ARMATURA

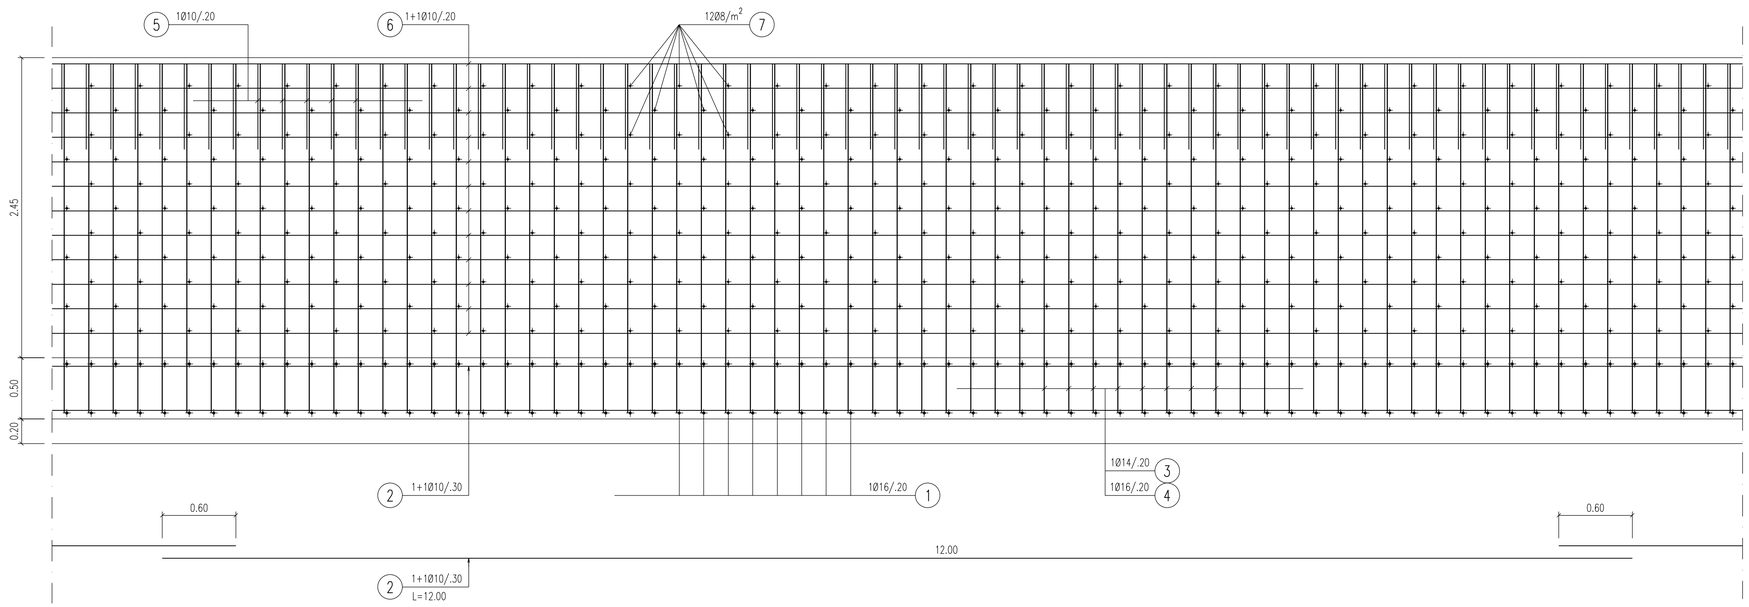

AUTORITA' PORTUALE DI SAVONA

PORTO DI VADO LIGURE

PROJECT FINANCING PER:

PROGETTAZIONE DEFINITIVA ED ESECUTIVA, ESECUZIONE DEI LAVORI DELLA NUOVA PIASTRA MULTIFUNZIONALE DEL PORTO DI VADO LIGURE E GESTIONE DELLA PARTE RELATIVA AL TERMINAL CONTENITORI

SOCIETA' DI PROGETTO : APM TERMINALS VADOLIGURE S.p.A.

MAERSK

GRANDI LAVORI FINCOSIT

PROGETTAZIONE

PROGETTISTA S.p.A.

IL RESPONSABILE
Dott. Ing. Guido Fiorini

PERIZIA DI VARIANTE

ELABORATO N° :

TITOLO ELABORATO:

STRUTTURE
FONDAZIONI CARBONODOTTO E MURI DI SOSTEGNO
MURO DI CONFINE AREA APMT H=2.45M
CARPENTERIA E ARMATURA

MI0102-PV-S-C-D-404-00

DATA	ELABORATO	CONTROLLATO	APPROVATO
Dicembre 2015	S. LONGO	G. MARCOLINI	G. FIORINI

REVISIONE N°	DATA	DESCRIZIONE
00	Dicembre 2015	EMISSIONE PER APPROVAZIONE

NOME FILE:
MI0102-PV-S-C-D-404-00.dwg

SCALA: GRAFICA

A TERMINE DI LEGGE CI RISERVIAMO LA PROPRIETA' DI QUESTO ELABORATO CON DIVIETO DI RIPRODURLO RENDENDOLO NOTO A TERZI ANCHE PARZIALMENTE SENZA NOSTRA AUTORIZZAZIONE.