

SEZIONE D–D

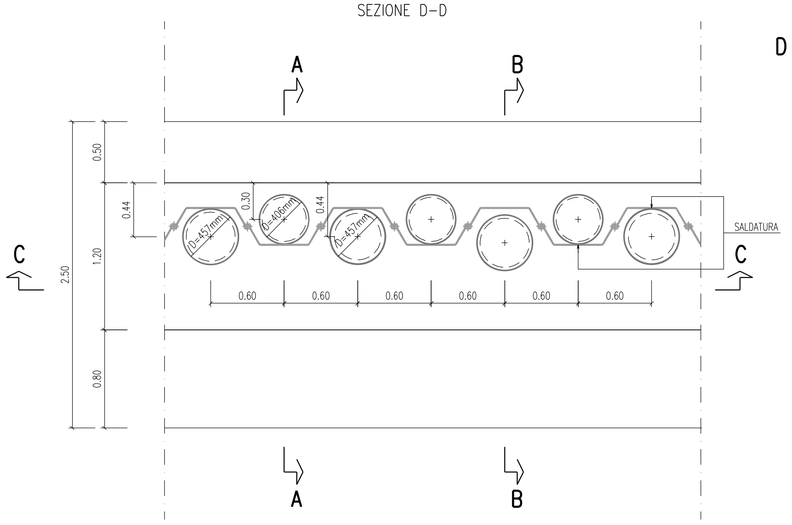



NB: PER IL POSIZIONAMENTO DEI TRE DIVERSI DIAMETRI DEI TUBI CAMICIA SI RIMANDA AL DISEGNO ARCHITETTONICO

SEZIONE A–A

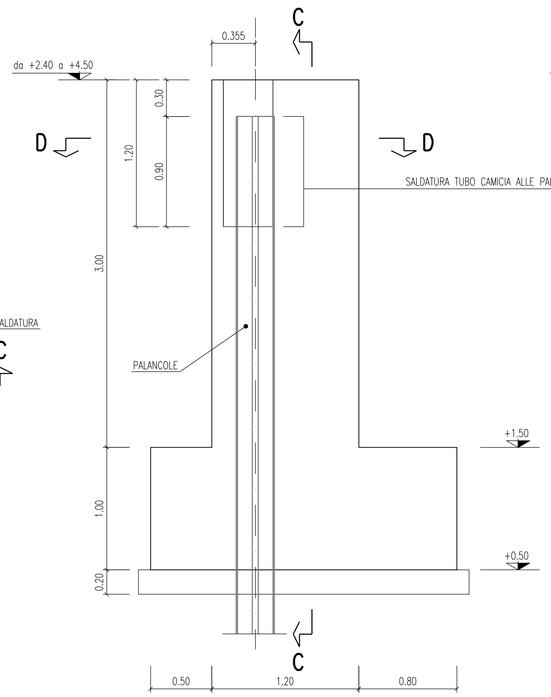



SEZIONE B–B

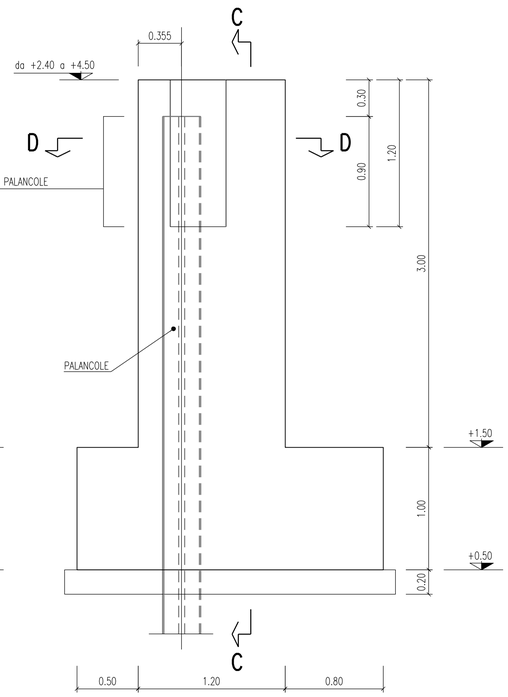


1 – TUTTE LE DIMENSIONI SONO ESPRESSE IN m SALVO DOVE DIVERSAMENTE SPECIFICATO
2 – TUTTE LE QUOTE ALTIMETRICHE SONO ESPRESSE IN m.l.m.m.
3 – PER LE CARATTERISTICHE DEI MATERIALI E LE NOTE GENERALI VEDERE LA TAVOLA "CARATTERISTICHE DEI MATERIALI E NOTE GENERALI"
4 – POTRANNO ESSERE UTILIZZATI PALI FORNITI DAL MERCATO PURCHE' EQUIVALENTI
5 – TUBI CORRUGATI E STRUTTURA METALLICA DEL CARBONODOTTO A CURA E ONERE DI TRI

SEZIONE C–C

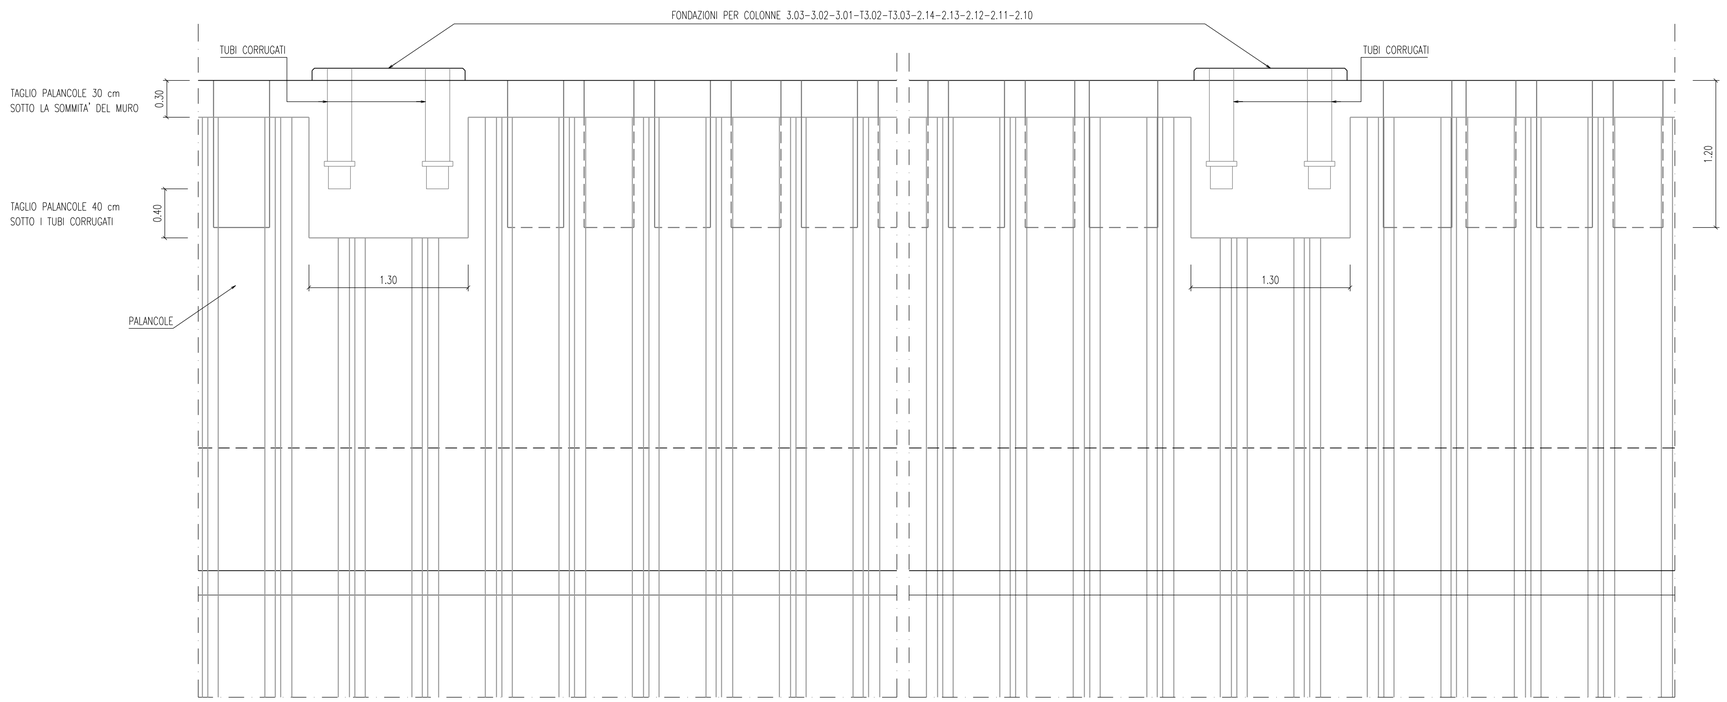


**AUTORITA' PORTUALE DI SAVONA**

**PORTO DI VADO LIGURE**

PROJECT FINANCING PER:

PROGETTAZIONE DEFINITIVA ED ESECUTIVA, ESECUZIONE DEI LAVORI DELLA NUOVA PIASTRA MULTIFUNZIONALE DEL PORTO DI VADO LIGURE E GESTIONE DELLA PARTE RELATIVA AL TERMINAL CONTENITORI

SOCIETA' DI PROGETTO : APM TERMINALS VADOLIGURE S.p.A.

MAERSK

GRANDI LAVORI FINCOSIT

PROGETTAZIONE

PROGETTISTA S.p.A.

IL RESPONSABILE
Dott. Ing. Guido Fiorini

PERIZIA DI VARIANTE

ELABORATO N° :

TITOLO ELABORATO:

STRUTTURE
FONDAZIONI CARBONODOTTO E MURI DI SOSTEGNO
MURO DI CONFINE PIATTAFORMA
CARPENTERIA

MI0102–PV–S–C–D–405–00

| DATA | ELABORATO | CONTROLLATO | APPROVATO |
|---|---|---|---|
| Dicembre 2015 | S. LONGO | G. MARCOLINI | G. FIORINI |

| REVISIONE N° | DATA | DESCRIZIONE |
|---|---|---|
| 00 | Dicembre 2015 | EMISSIONE PER APPROVAZIONE |

NOME FILE:
MI0102–PV–S–C–D–405–00.dwg

SCALA: GRAFICA

A TERMINE DI LEGGE CI RISERVIAMO LA PROPRIETA' DI QUESTO ELABORATO CON DIVIETO DI RIPRODURLO RENDENDOLO NOTO A TERZI ANCHE PARZIALMENTE SENZA NOSTRA AUTORIZZAZIONE.