
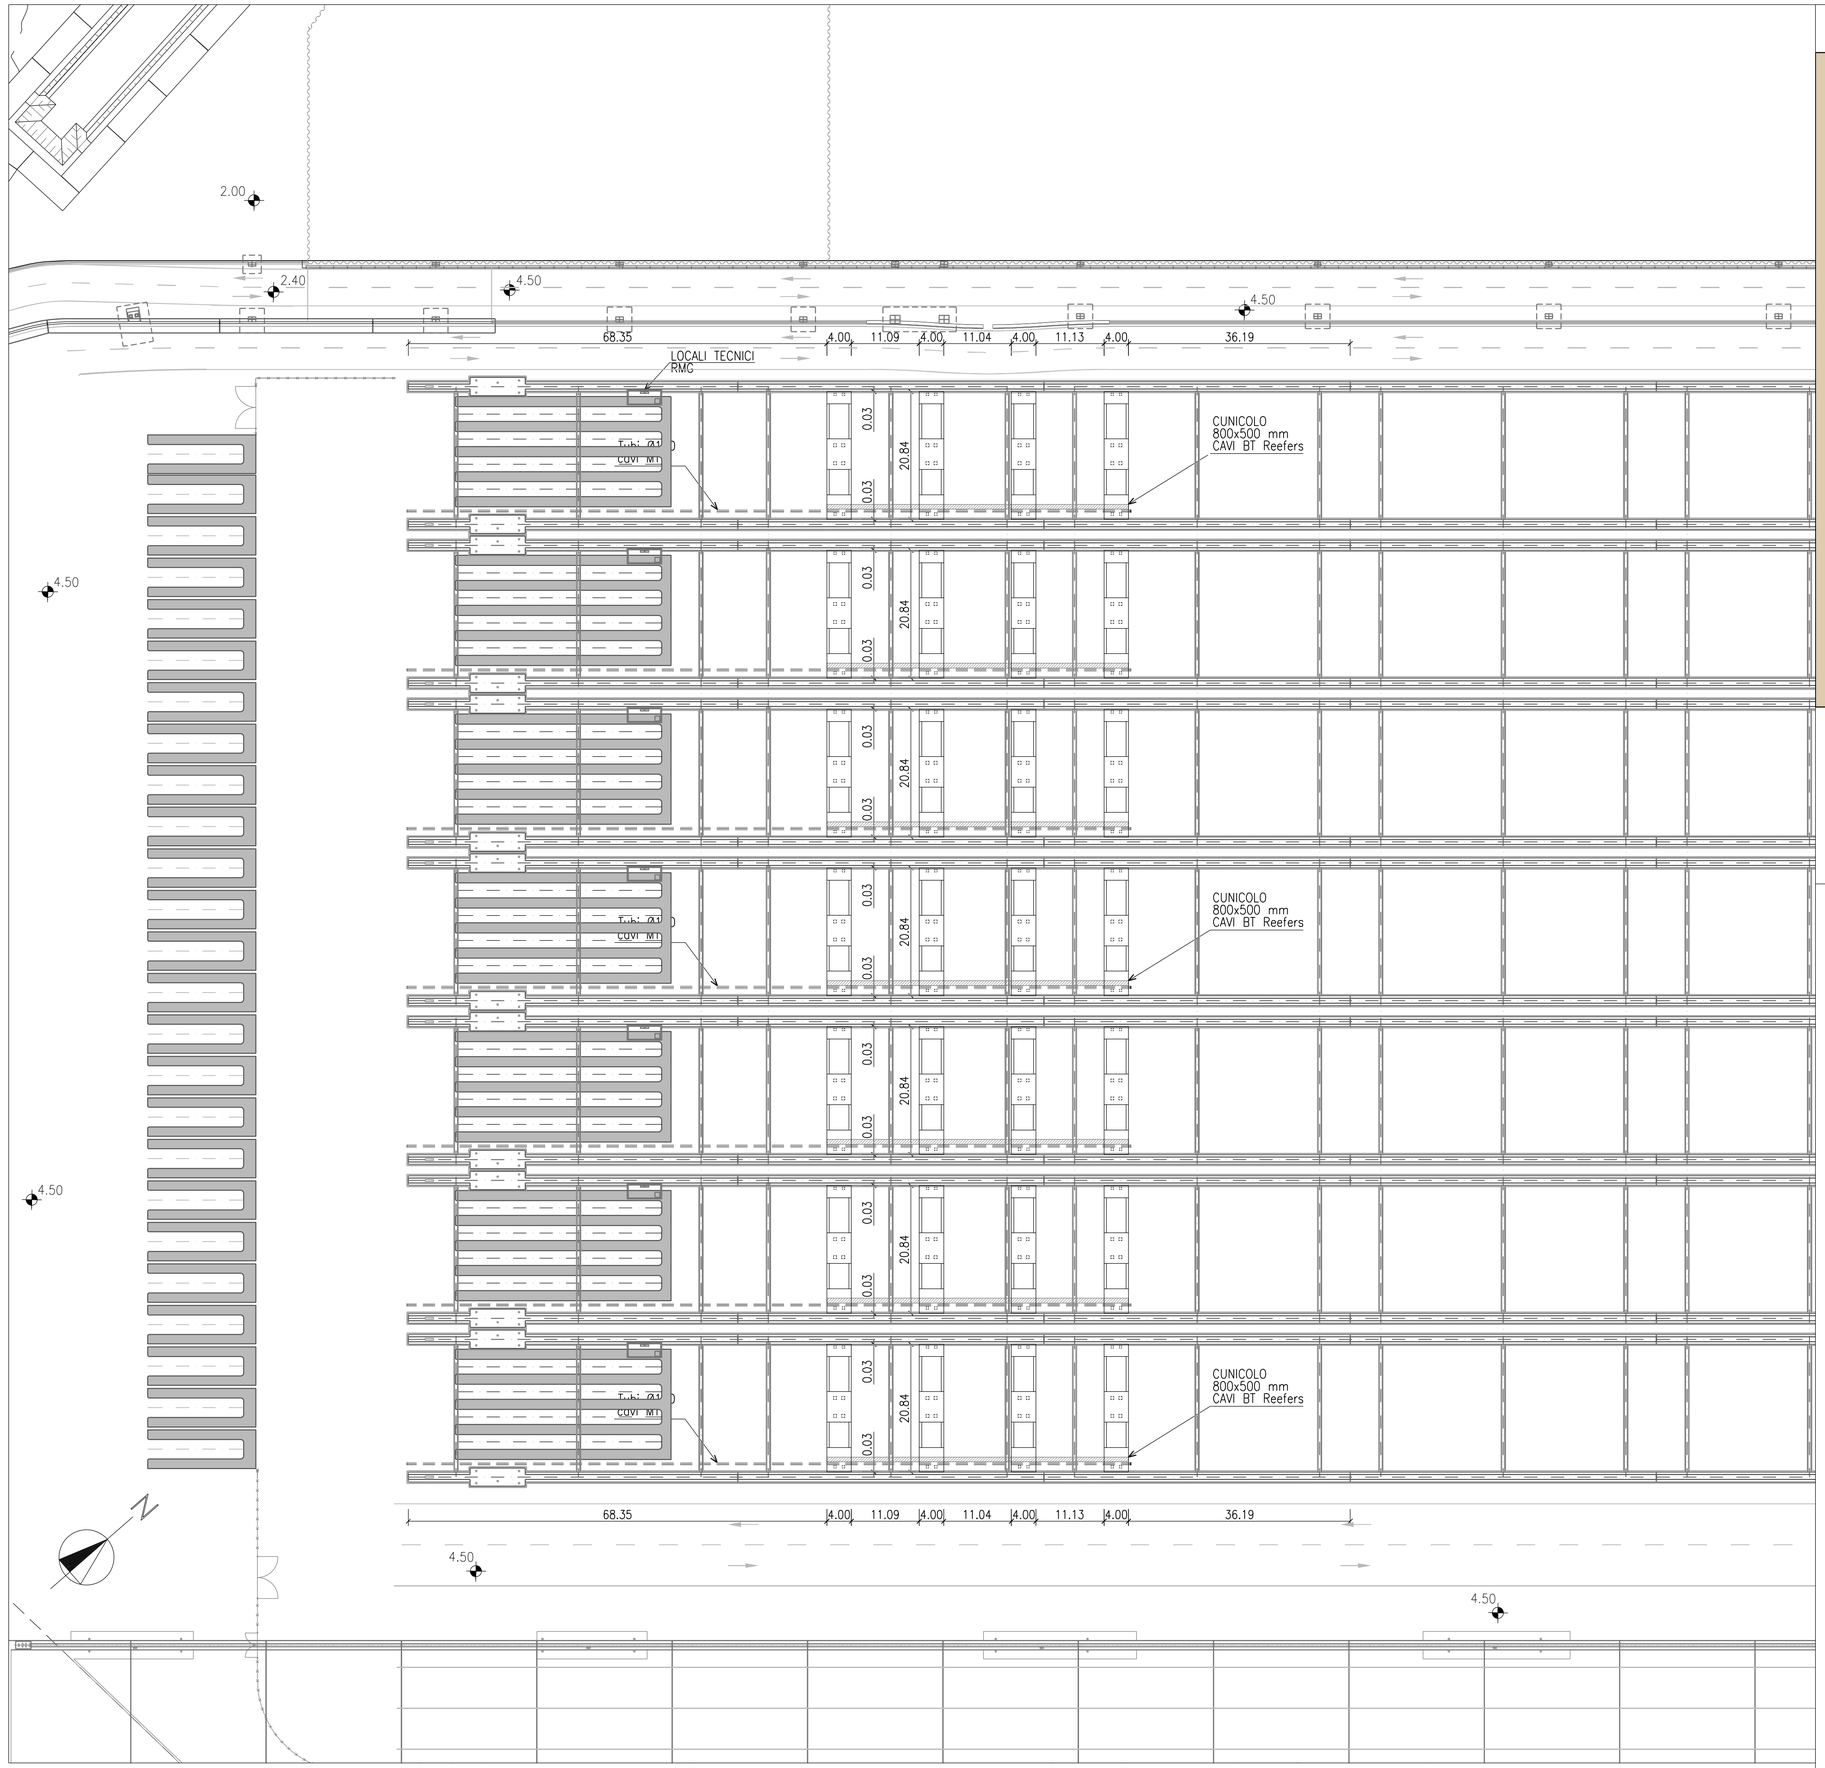



## PIANTA CHIAVE

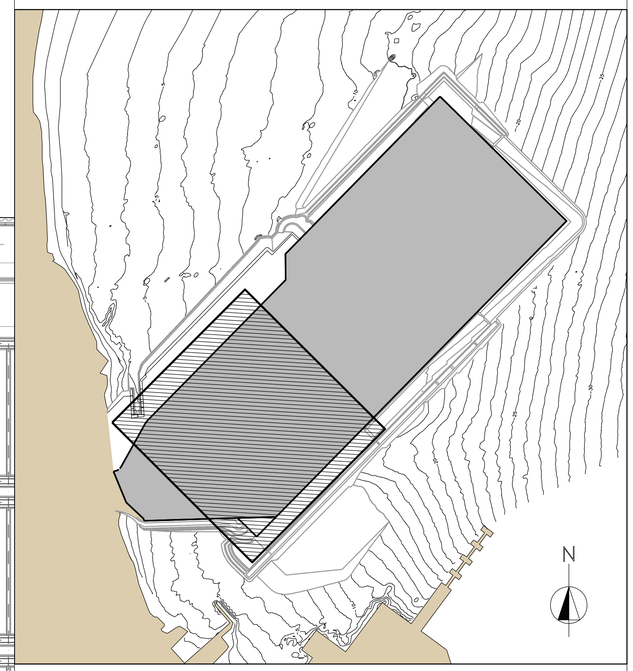


1 – TUTTE LE DIMENSIONI SONO ESPRESSE IN m SALVO DOVE DIVERSAMENTE SPECIFICATO

2 – TUTTE LE QUOTE ALTIMETRICHE SONO ESPRESSE IN m.l.m.m.

0 10 20 30 40 50m

**AUTORITA' PORTUALE DI SAVONA**

PORTO DI VADO LIGURE

PROJECT FINANCING PER:

PROGETTAZIONE DEFINITIVA ED ESECUTIVA, ESECUZIONE DEI LAVORI DELLA NUOVA PIASTRA MULTIFUNZIONALE DEL PORTO DI VADO LIGURE E GESTIONE DELLA PARTE RELATIVA AL TERMINAL CONTENITORI

SOCIETA' DI PROGETTO : APM TERMINALS VADOLIGURE S.p.A.

MAERSK

GRANDI LAVORI FINCOSIT

PROGETTAZIONE

PROGETTI S.p.A.

IL RESPONSABILE
Dott. Ing. Guido Fiorini

PERIZIA DI VARIANTE

ELABORATO N° :

TITOLO ELABORATO:

STRUTTURE
TRAVI SOTTOROTAIE PER RMG, REEFER RACKS E TORRI FARO
FONDAZIONI REEFER RACKS
PLANIMETRIA GENERALE

MI0102-PV-S-C-D-513-00

| DATA | ELABORATO | CONTROLLATO | APPROVATO |
|---|---|---|---|
| Dicembre 2015 | S. LONGO | G. MARCOLINI | G. FIORINI |

| REVISIONE N° | DATA | DESCRIZIONE |
|---|---|---|
| 00 | Dicembre 2015 | EMISSIONE PER APPROVAZIONE |

NOME FILE:

MI0102-PV-S-C-D-513-00.dwg

SCALA: GRAFICA

A TERMINE DI LEGGE CI RISERVIAMO LA PROPRIETA' DI QUESTO ELABORATO CON DIVIETO DI RIPRODURLO RENDENDOLO NOTO A TERZI ANCHE PARZIALMENTE SENZA NOSTRA AUTORIZZAZIONE.