
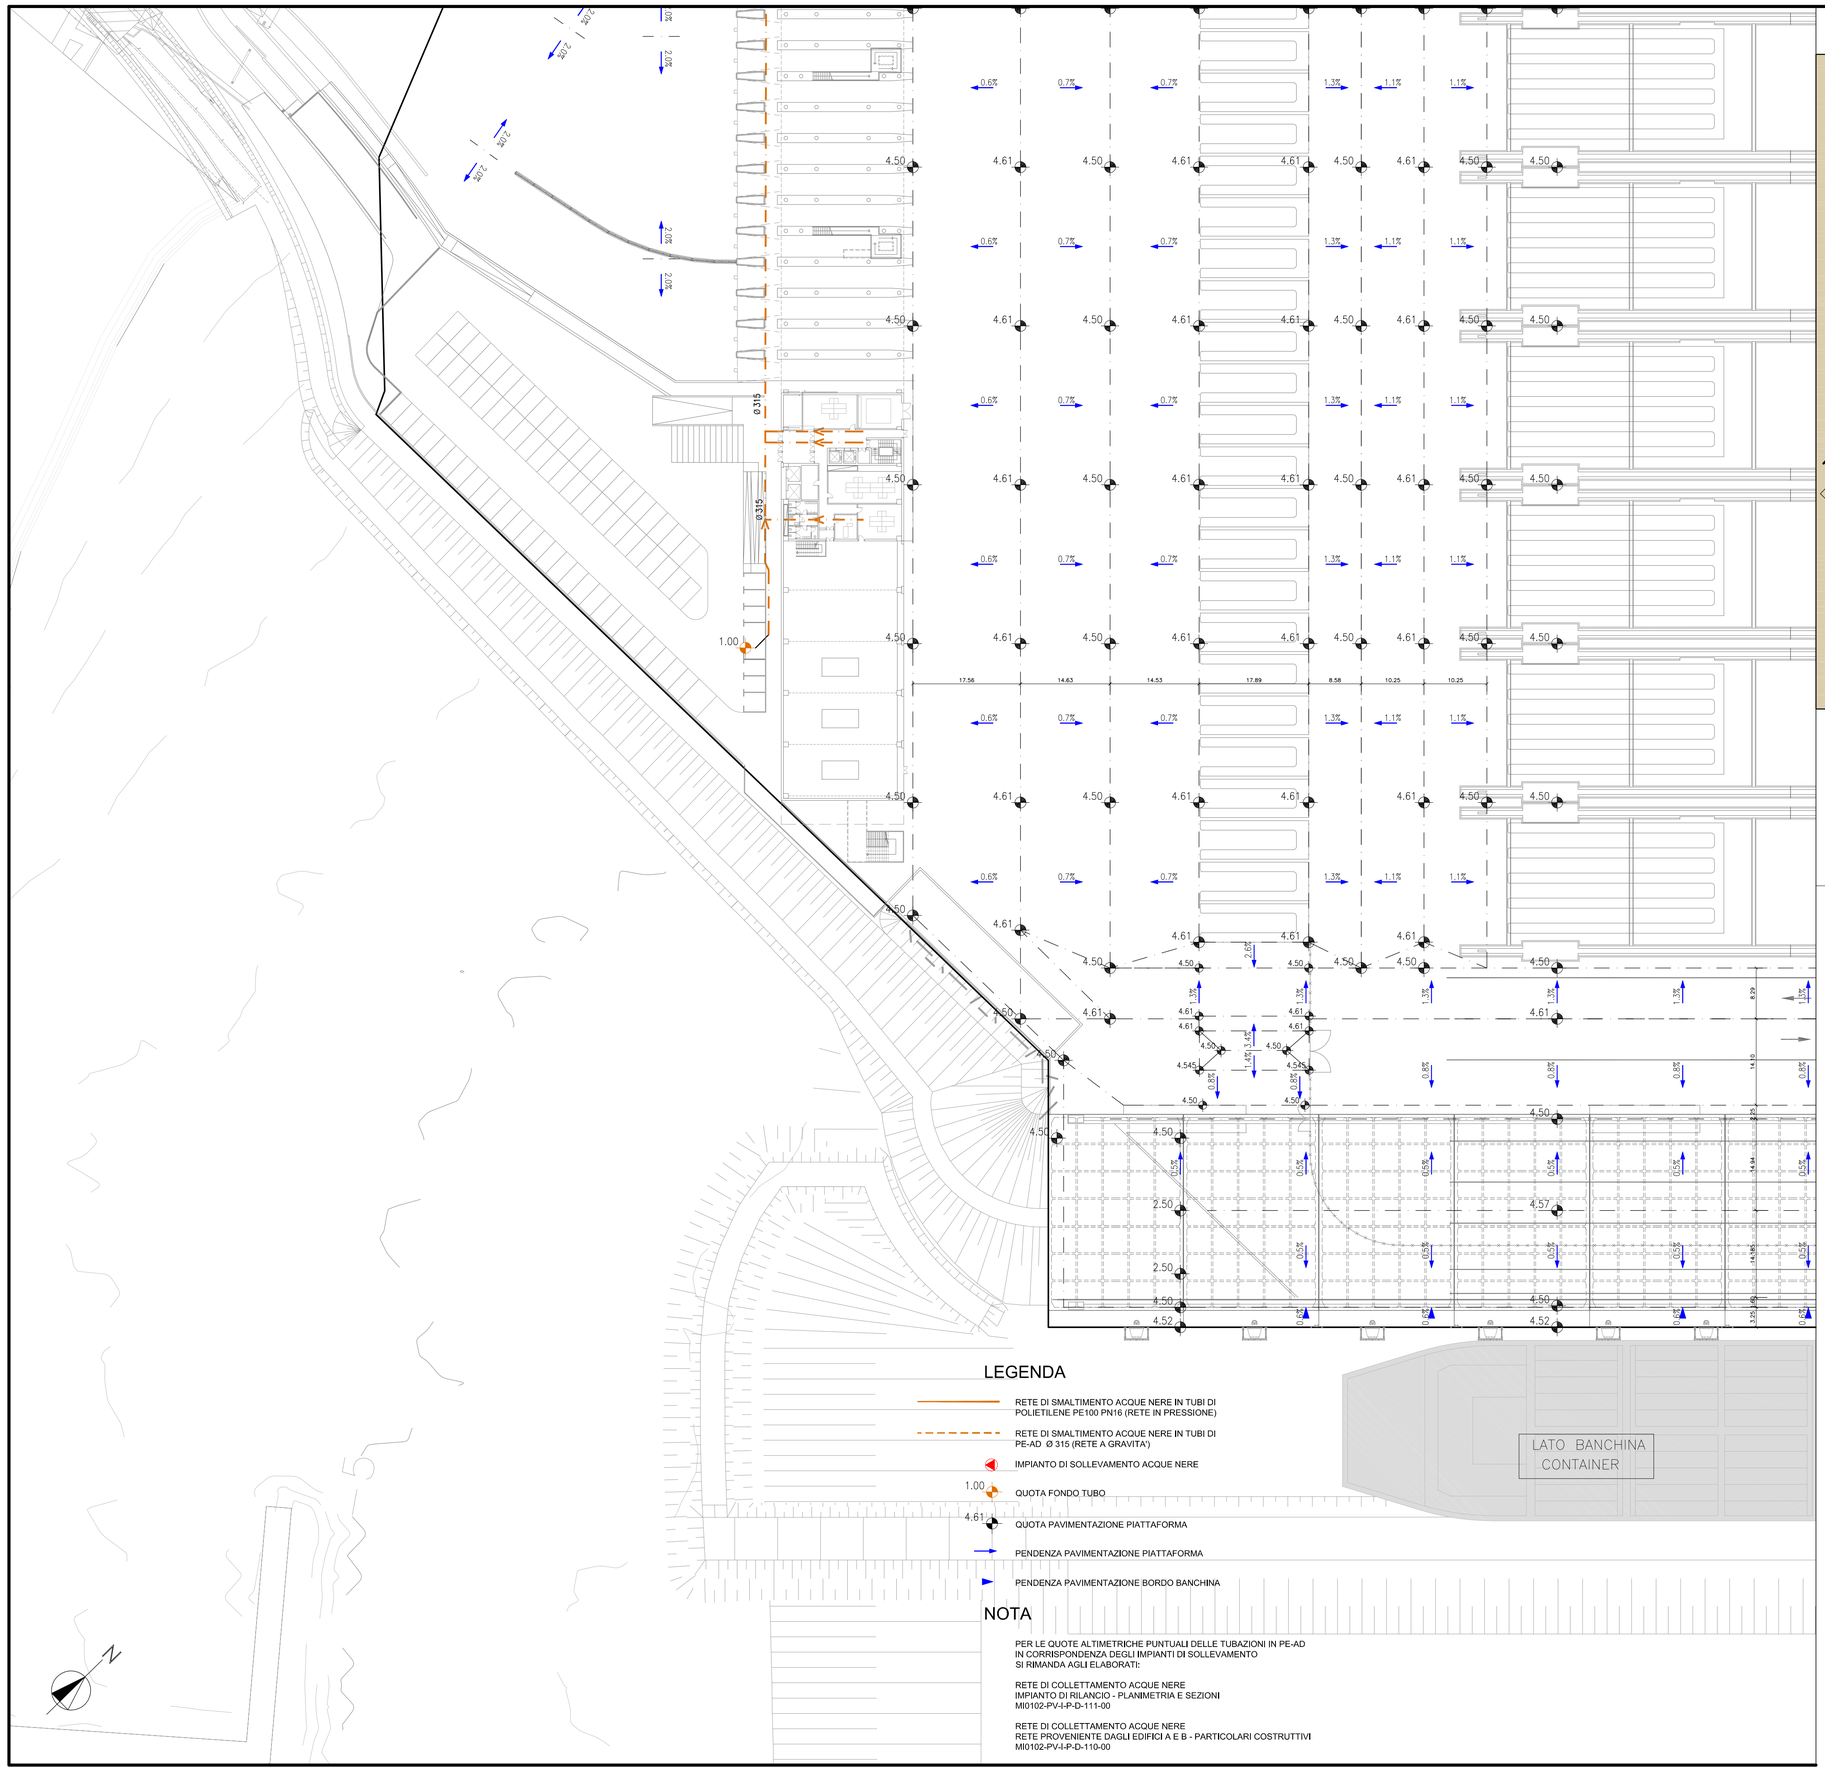


PIANTA CHIAVE

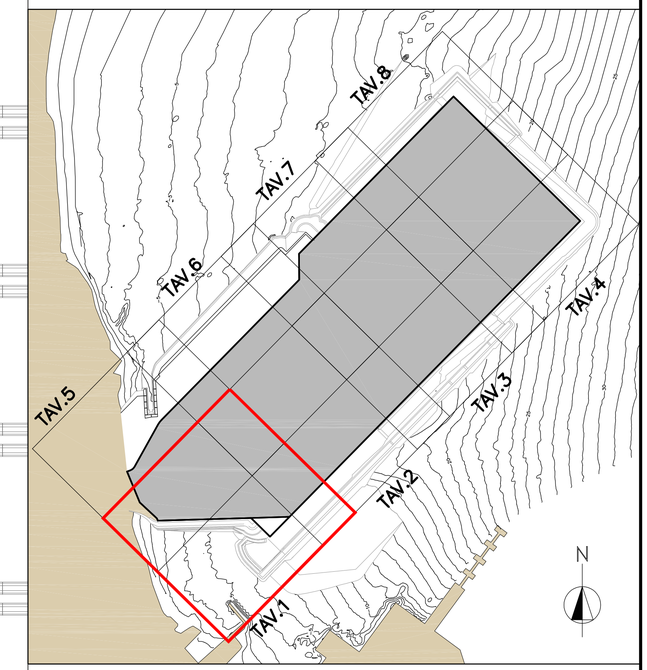

1 – TUTTE LE DIMENSIONI SONO ESPRESSE IN m SALVO DOVE DIVERSAMENTE SPECIFICATO
2 – TUTTE LE QUOTE ALTIMETRICHE SONO ESPRESSE IN m.l.m.m.

0 10 20 30 40 50m

LEGENDA

- RETE DI SMALTIMENTO ACQUE NERE IN TUBI DI POLIETILENE PE100 PN16 (RETE IN PRESSIONE)
- RETE DI SMALTIMENTO ACQUE NERE IN TUBI DI PE-AD Ø 315 (RETE A GRAVITA')
- IMPIANTO DI SOLLEVAMENTO ACQUE NERE
- 1.00 QUOTA FONDO TUBO
- 4.61 QUOTA PAVIMENTAZIONE PIATTAFORMA
- PENDENZA PAVIMENTAZIONE PIATTAFORMA
- PENDENZA PAVIMENTAZIONE BORDO BANCHINA

NOTA

PER LE QUOTE ALTIMETRICHE PUNTUALI DELLE TUBAZIONI IN PE-AD
IN CORRISPONDENZA DEGLI IMPIANTI DI SOLLEVAMENTO
SI RIMANDA AGLI ELABORATI:

RETE DI COLLETTAMENTO ACQUE NERE
IMPIANTO DI RILANCIO - PLANIMETRIA E SEZIONI
MI0102-PV-I-P-D-111-00

RETE DI COLLETTAMENTO ACQUE NERE
RETE PROVENIENTE DAGLI EDIFICI A E B - PARTICOLARI COSTRUTTIVI
MI0102-PV-I-P-D-110-00

AUTORITA' PORTUALE DI SAVONA

PORTO DI VADO LIGURE

PROJECT FINANCING PER:

PROGETTAZIONE DEFINITIVA ED ESECUTIVA, ESECUZIONE DEI LAVORI DELLA NUOVA PIASTRA MULTIFUNZIONALE DEL PORTO DI VADO LIGURE E GESTIONE DELLA PARTE RELATIVA AL TERMINAL CONTENITORI

SOCIETA' DI PROGETTO : APM TERMINALS VADOLIGURE S.p.A.

MAERSK

GRANDI LAVORI FINCOSIT

PROGETTAZIONE

PROGETTISTA S.p.A.

IL RESPONSABILE
Dott. Ing. Guido Fiorini

PERIZIA DI VARIANTE

ELABORATO N^ :

TITOLO ELABORATO:

IMPIANTI
IDRAULICI
RETE DI COLLETTAMENTO ACQUE NERE
PLANIMETRIA DI SMALTIMENTO COLLETTORI PRINCIPALI - TAV. 1 DI 8

MI0102-PV-I-P-D-101-00

DATA	ELABORATO	CONTROLLATO	APPROVATO
Dicembre 2015	A. FOLLESA	P. ARMAROLI	G. FIORINI

REVISIONE N^	DATA	DESCRIZIONE
00	Dicembre 2015	EMISSIONE PER APPROVAZIONE

NOME FILE:
MI0102-PV-I-P-D-101-00.dwg

SCALA: GRAFICA

A TERMINE DI LEGGE CI RISERVIAMO LA PROPRIETA' DI QUESTO ELABORATO CON DIVIETO DI RIPRODURLO RENDENDOLO NOTO A TERZI ANCHE PARZIALMENTE SENZA NOSTRA AUTORIZZAZIONE.