
SCHEMA DI POSIZIONAMENTO POLIGONALI

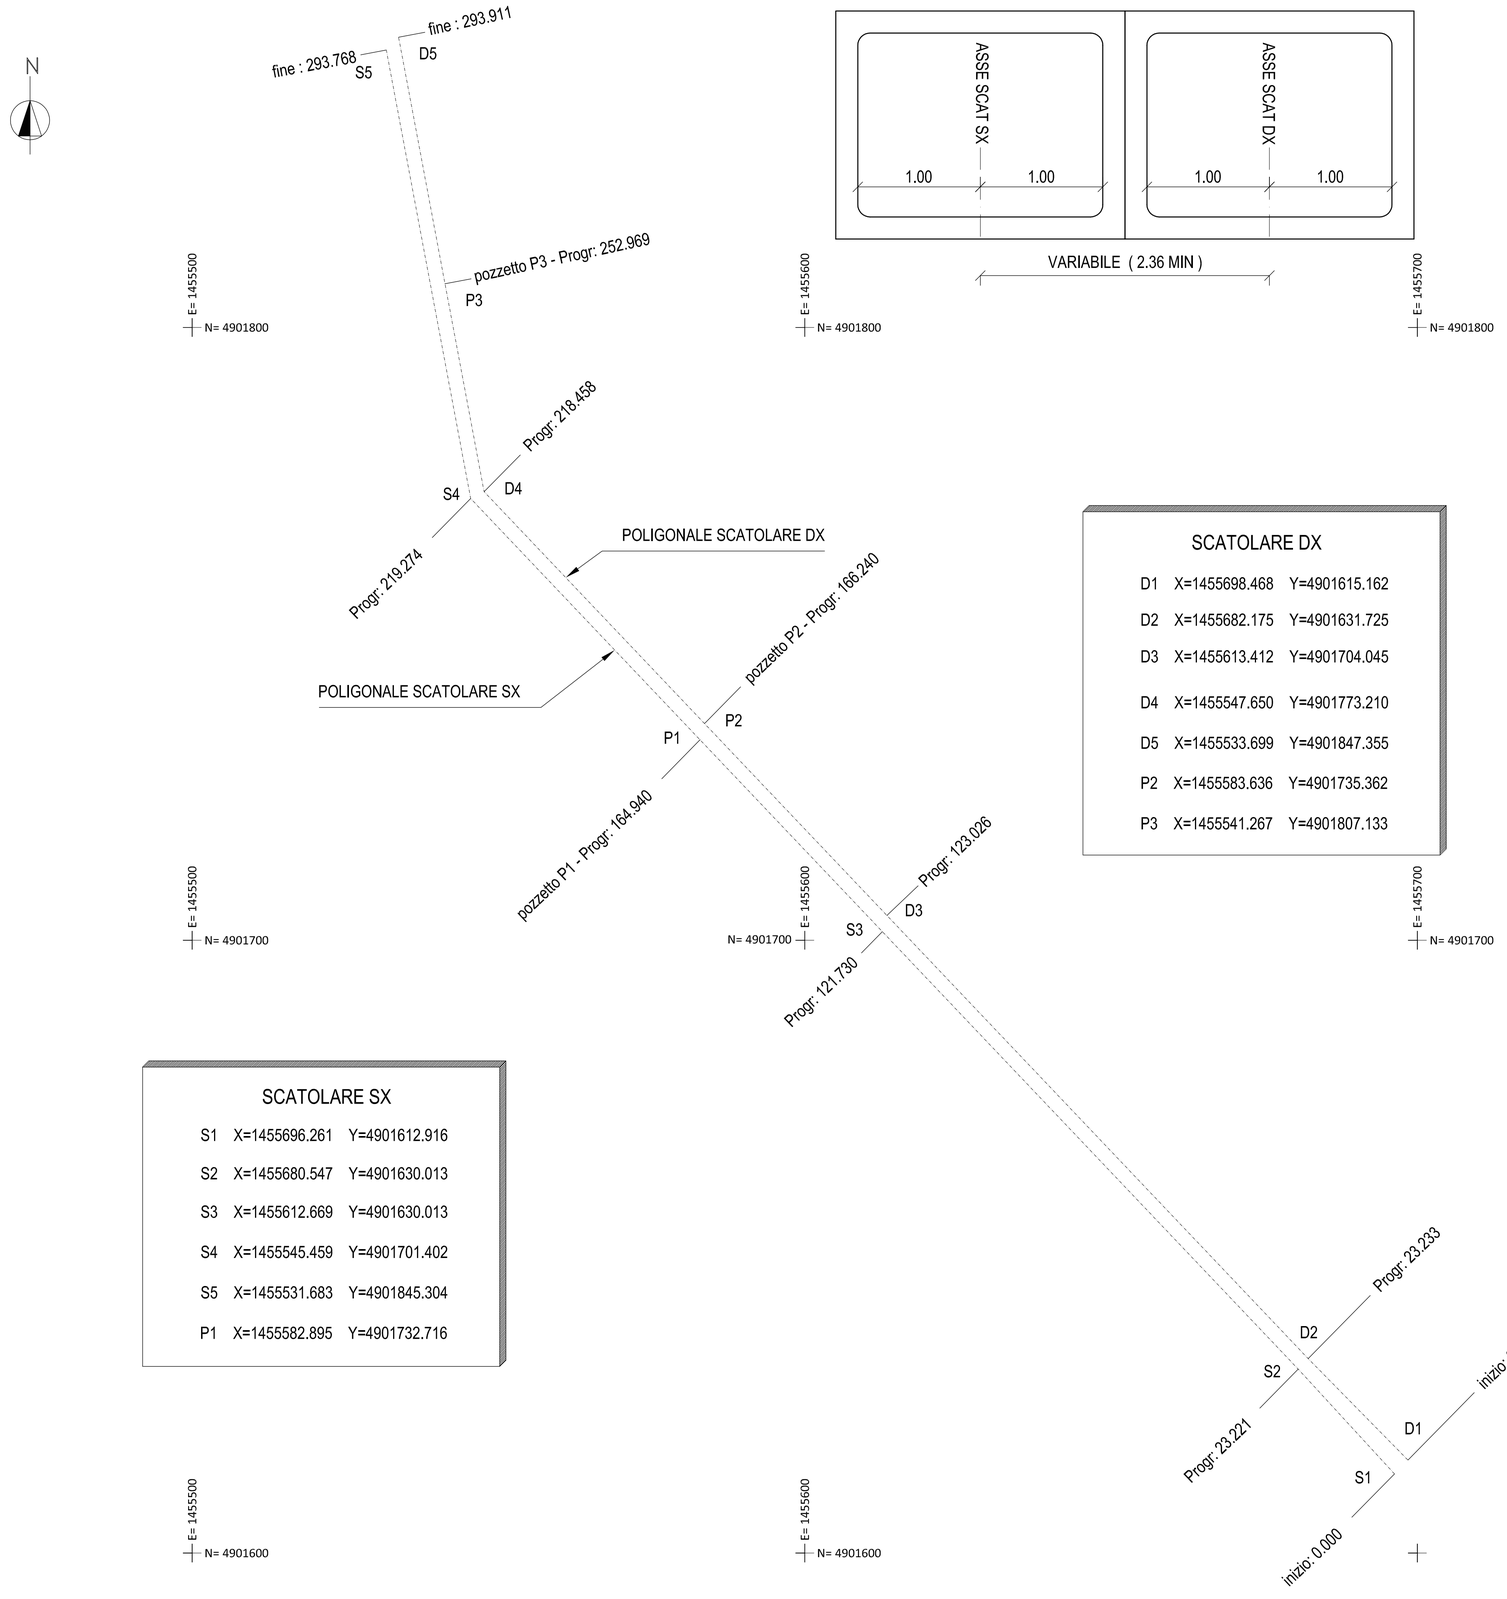


SCATOLARE DX

D1	X=1455698.468	Y=4901615.162
D2	X=1455682.175	Y=4901631.725
D3	X=1455613.412	Y=4901704.045
D4	X=1455547.650	Y=4901773.210
D5	X=1455533.699	Y=4901847.355
P2	X=1455583.636	Y=4901735.362
P3	X=1455541.267	Y=4901807.133

SCATOLARE SX

S1	X=1455696.261	Y=4901612.916
S2	X=1455680.547	Y=4901630.013
S3	X=1455612.669	Y=4901630.013
S4	X=1455545.459	Y=4901701.402
S5	X=1455531.683	Y=4901845.304
P1	X=1455582.895	Y=4901732.716

PIANTA CHIAVE

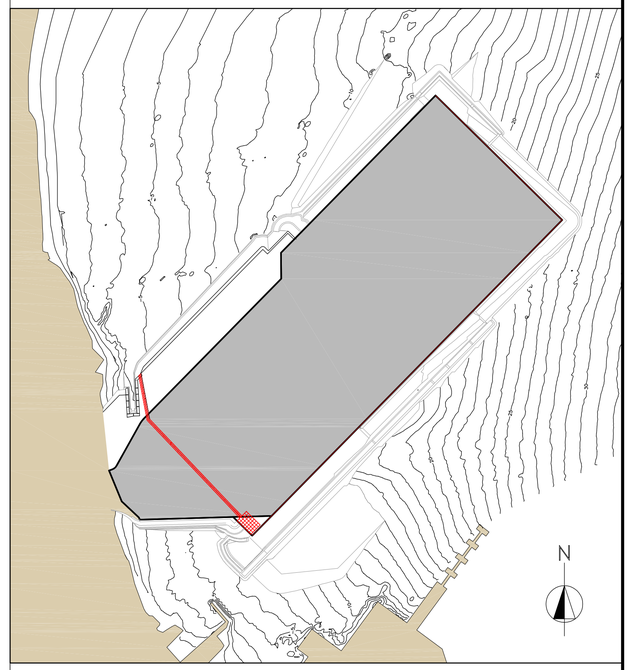

1 – TUTTE LE DIMENSIONI SONO ESPRESSE IN m SALVO DOVE DIVERSAMENTE SPECIFICATO
2 – TUTTE LE QUOTE ALTIMETRICHE SONO ESPRESSE IN m.l.m.m.

0 10 20 30 40 50m

AUTORITA' PORTUALE DI SAVONA
PORTO DI VADO LIGURE

PROJECT FINANCING PER:
PROGETTAZIONE DEFINITIVA ED ESECUTIVA, ESECUZIONE DEI LAVORI DELLA NUOVA PIASTRA MULTIFUNZIONALE DEL PORTO DI VADO LIGURE E GESTIONE DELLA PARTE RELATIVA AL TERMINAL CONTENITORI

SOCIETA' DI PROGETTO : APM TERMINALS VADOLIGURE S.p.A.

MAERSK | GRANDI LAVORI FINCOSIT

PROGETTAZIONE
PROGETTISTA S.p.A.
IL RESPONSABILE
Dott. Ing. Guido Fiorini

PERIZIA DI VARIANTE

ELABORATO N~ :

TITOLO ELABORATO:
STRUTTURE
SCATOLARE DI RICIRCOLO ACQUA
ELEMENTI DI TRACCIAMENTO

MI0102-PV-S-L-D-001-00

DATA	ELABORATO	CONTROLLATO	APPROVATO
Dicembre 2015	A. FOLLESA	P. ARMAROLI	G. FIORINI

REVISIONE N~	DATA	DESCRIZIONE
00	Dicembre 2015	EMISSIONE PER APPROVAZIONE

NOME FILE:
MI010P-PE-S-L-D-001-00.dwg

SCALA: GRAFICA

A TERMINE DI LEGGE CI RISERVIAMO LA PROPRIETA' DI QUESTO ELABORATO CON DIVIETO DI RIPRODURLO RENDENDOLO NOTO A TERZI ANCHE PARZIALMENTE SENZA NOSTRA AUTORIZZAZIONE.