

PIANTA PIANO TERZO

LEGENDA PAVIMENTAZIONI

PAVIMENTAZIONE IN GRES 20 X 20

SCALA IN CLS

PAVIMENTAZIONE BITUMINOSA ASFALTO



PAVIMENTAZIONE INDUSTRIALE IN CLS SPOLVERATO



PAVIMENTO SOPRAELEVATO COSTITUITO DA STRUTTURA DI SOSTEGNO IN ACCIAIO GALVANIZZATO + SUPPORTO IN PANNELLI IN TRUCIOLARE DI LEGNO AD ALTA DENSITÀ DIMENSIONE CM 60X60X4 RIVESTITI SUPERIORMENTE CON STRATO DI FINITURA IN GRES PORCELLANATO **(ALTRI AMBIENTI)**



PAVIMENTO SOPRAELEVATO COSTITUITO DA + SUPPORTO IN PANNELLI IN SOLFATO DI CALCIO AD ALTA RESISTENZA DIMENSIONE CM 60X60X4 RIVESTITI SUPERIORMENTE CON STRATO DI FINITURA IN GRES PORCELLANATO - EFFETTO PIETRA COLORE GRIGIO **(AMBIENTI UMIDI)**



PAVIMENTO SOPRAELEVATO COSTITUITO DA + SUPPORTO IN PANNELLI IN SOLFATO DI CALCIO AD ALTA RESISTENZA DIMENSIONE CM 60X60X4 RIVESTITI SUPERIORMENTE CON STRATO DI FINITURA IN GRES PORCELLANATO - EFFETTO PIETRA COLORE GRIGIO **(AMBIENTI UMIDI)**




PAVIMENTAZIONE SOPRAELEVATA ESTERNA QUADROTTE CONGLOMERATO SU ELEMENTI DI SUPPORTO IN PLASTICA



SCALA IN ACCIAIO ZINCATO CON PEDATE, PIANEROTTOLI E PASSERELLE IN GRIGLIATO METALLICO

TETTO PIANO CON STRATO IMPERMEABILIZZANTE FINITO CON GHIAIETTA

PANNELLI FOTOVOLTAICI

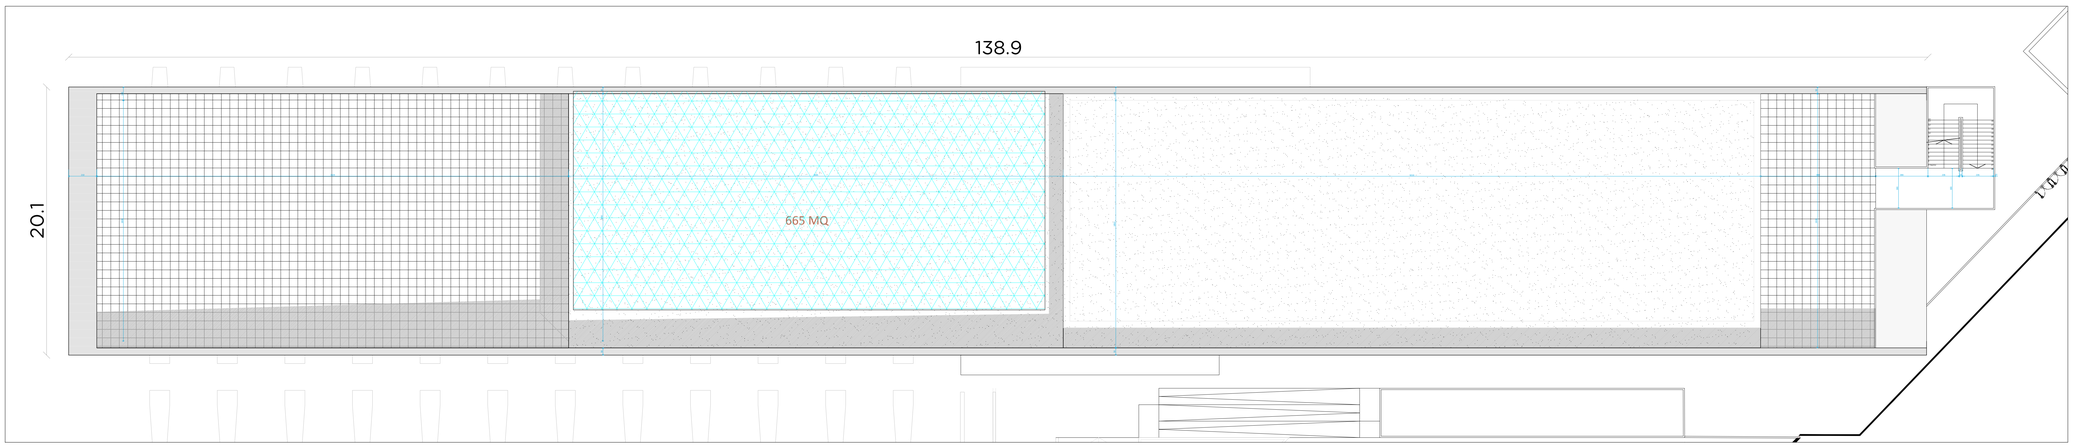

PIANTA COPERTURE

AUTORITÀ PORTUALE DI SAVONA / PORTO DI VADO LIGURE

PROJECT FINANCING PER:
PROGETTAZIONE DEFINITIVA ED ESECUTIVA, ESECUZIONE DEI LAVORI DELLA NUOVA PIASTRA MULTIFUNZIONALE DEL PORTO DI VADO LIGURE E GESTIONE DELLA PARTE RELATIVA AL TERMINAL CONTENITORI

SOCIETA' DI PROGETTO : APM TERMINALS VADOLIGURE S.p.A.

MAERSK

GRANDI LAVORI FINCOSIT

PROGETTAZIONE

PROGETTISTA S.p.A.

TECHNITAL SPA, Il Responsabile Dott. Ing Guido Fiorini

PERIZIA DI VARIANTE

PROGETTO DEFINITIVO EDIFICIO AMMINISTRATIVO

CONSULENTI:

PROGETTO ARCHITETTONICO
STUDIO ROLLA SRL
corso G. Ferraris 26,
10121, Torino
tel. 011 538841 / 534924
fax 011 5069690
segreteria@studiorolla.it

Responsabile del progetto:
Arch. Roberto Pagnano

STRUTTURE
R.T.P. St. IPOGEA Ass. (mandatario)
Ingg. Mannelli Ass. (mandante)
Str. Com.Val San Martino, 62
10131, Torino
f.biasioli@gmail.com
info@mannelliingegneria.it

Responsabile del progetto:
Ing. Francesco Biasioli

IMPIANTI:
MANENS - TIFS SPA
Via Campofiore, 21
37129, Verona
tel. 045 8036100
fax 045 8033954
verona@manens-tifs.it

Responsabile del progetto:
Ing. Dino Boni

TITOLO ELABORATO:

PIANTA PAVIMENTAZIONI

PIANO TERZO
PIANO COPERTURA

ELABORATO N°:
MI0102-PV-A-U-D-012

SCALA GRAFICA:
1:150

DATA	ELABORATO	CONTROLLATO	APPROVATO
12/2015			

REVISIONE N°	DATA	DESCRIZIONE

NOME FILE:
MI0102-PV-A-U-D-012