

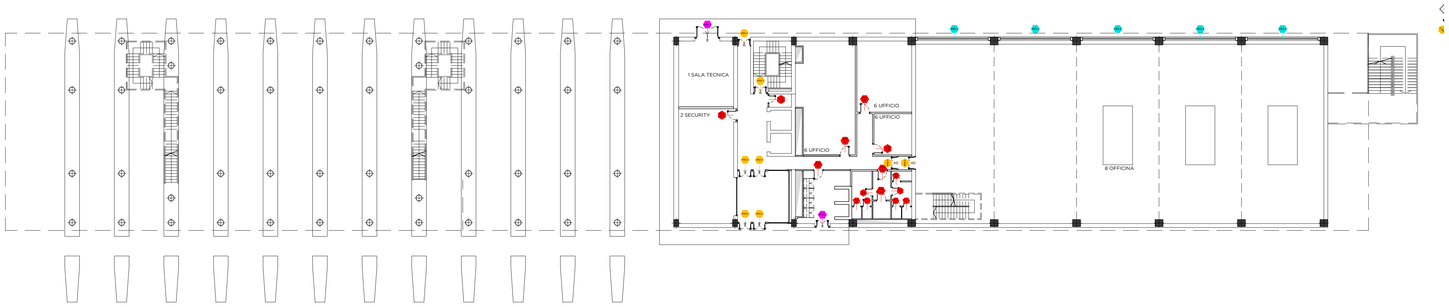


PIANO TERRA - rif. quota +0.00


1

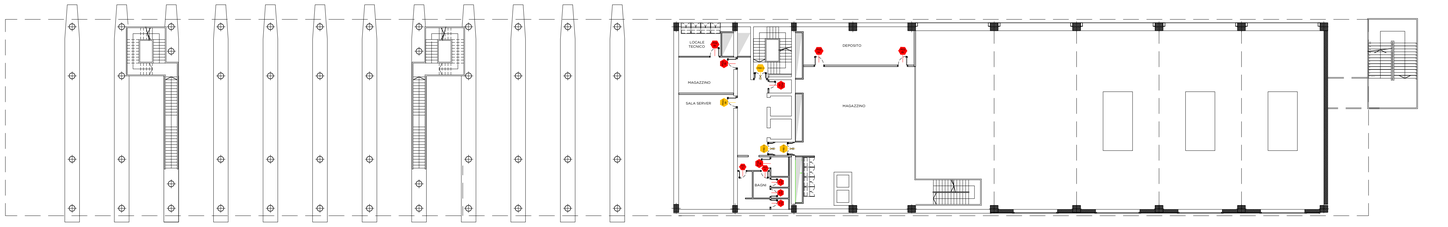


PIANO MEZZANINO - rif. quota +4.55

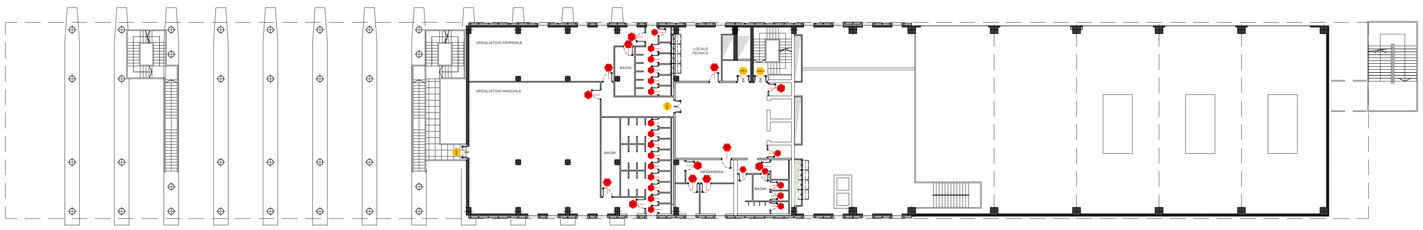

PIANO PRIMO - rif. quota +9.10

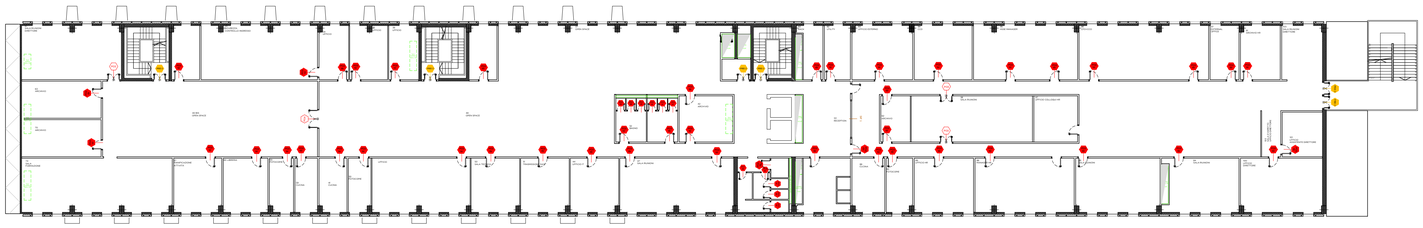


PIANO SECONDO - rif. quota +13.65

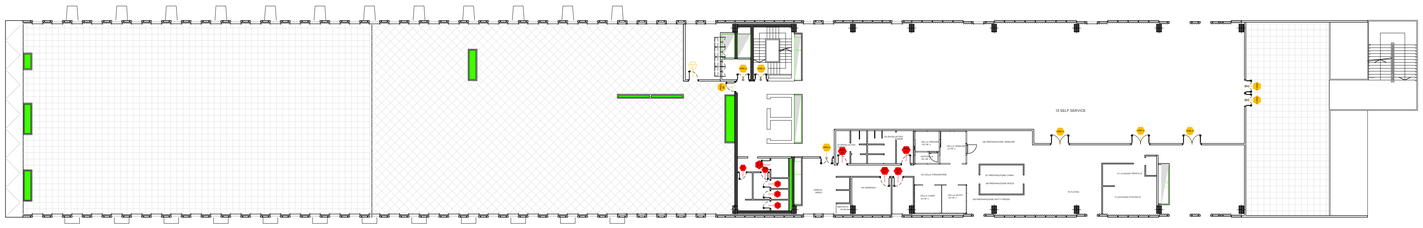


PIANO TERZO - - rif. quota +18.20


PORTE REI

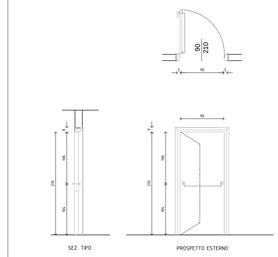

POREI 1 — porta REI 60 1 ante push bar 90x210

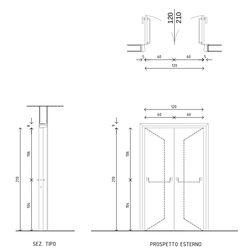


POREI 2 — porta REI 60 2 ante push bar 120x210

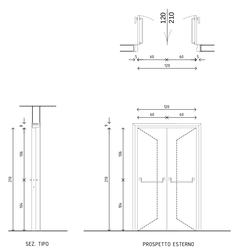


POREI 3 — porta REI 180 2 ante push bar 120x210

PORTE INTERNE

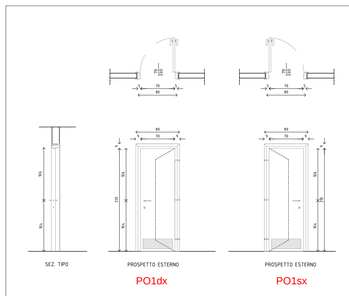


PO1dx PO1sx

PO1 — porta 1 anta 70 X 210

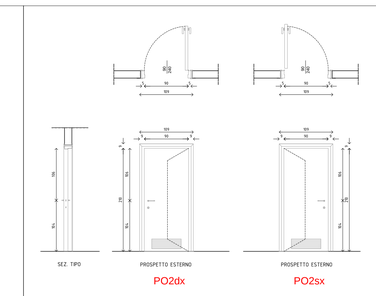


PO2dx PO2sx

PO2 — porta 1 anta 90 X 210

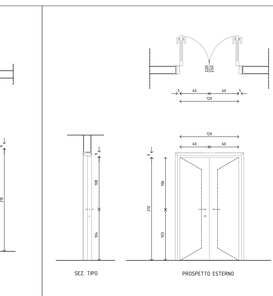


PO3 — porta 2 ante 120 X 210


PORTE ESTERNE

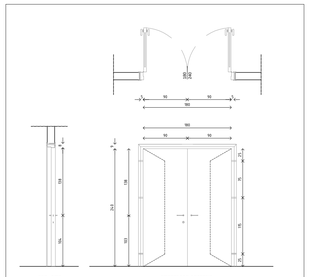

PO4 — porta 2 ante 180 X 240

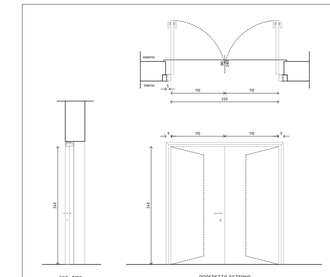

POE1 — porta esterna 2 ante 220 x 240

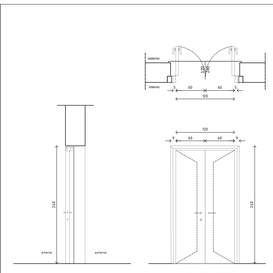

POE2 — porta esterna 2 ante 120 x 240

n. 3	PREI1	porta REI 60, 1 anta push bar, 90 x 210	
n. 22	PREI2	porta REI 60, 2 ante push bar, 60 x 210	
n. 4	PREI3	porta REI 180, 2 ante push bar, 60 x 210	
n. 3	PREI4	porta REI 60, 2 ante push bar, 90 x 210	
n. 1	POE1	porta esterna, 2 ante, 110 x 240	
n. 1	POE2	porta esterna, 2 ante, 60 x 240	
n. 52	PO1	porta interna, 1 anta, 70 x 210	
n. 76	PO2	porta interna, 1 anta, 90 x 210	
n. 3	PO3	porta interna, 2 ante, 60 x 210	
n. 1	PO4	porta interna, 2 ante, 90 x 210	

AUTORITÀ PORTUALE DI SAVONA / PORTO DI VADO LIGURE

PROJECT FINANCING PER:
PROGETTAZIONE DEFINITIVA ED ESECUTIVA, ESECUZIONE DEI LAVORI DELLA NUOVA PIATRA MULTIFUNZIONALE DEL PORTO DI VADO LIGURE E GESTIONE DELLA PARTE RELATIVA AL TERMINAL CONTENITORI

SOCIETA' DI PROGETTO : APM TERMINALS VADOLIGURE S.p.A.

MAERSK — GRANDI LAVORI FINCOSIT

PROGETTAZIONE

TECHNITAL S.p.A.

TECHNITAL SPA, Il Responsabile Dott. Ing Guido Fiorini

PERIZIA DI VARIANTE

PROGETTO DEFINITIVO EDIFICIO AMMINISTRATIVO

CONSULENTI:

PROGETTO ARCHITETTONICO
STUDIO ROLLA SRL
corso G. Ferraris 26,
10121, Torino
tel. 011 538841 / 534924
fax 011 5069690
segreteria@studiorolla.it

Responsabile del progetto:
Arch. Roberto Pagnano

STRUTTURE
R.T.P.-St. IPOGEA Ass. (mandatario)
Ingg. Mannelli Ass. (mandante)
Str. Com.Val San Martino, 62
10131, Torino
f.biasioli@gmail.com
info@mannelliingegneria.it

Responsabile del progetto:
Ing. Francesco Biasioli

IMPIANTI
MANENS - TIFS SPA
Via Campofiore, 21
37129, Verona
tel. 045 8036100
fax 045 8033954
verona@manens-tifs.it

Responsabile del progetto:
Ing. Dino Boni

TITOLO ELABORATO:
ABACO PORTE

ELABORATO N°:
MI0102-PV-A-U-D-021

SCALA GRAFICA:
1:150 e 1:50

DATA	ELABORATO	CONTROLLATO	APPROVATO
12/2015			

REVISIONE N°	DATA	DESCRIZIONE

NOME FILE:
MI0102-PV-A-U-D-021