



PIANO TERRA

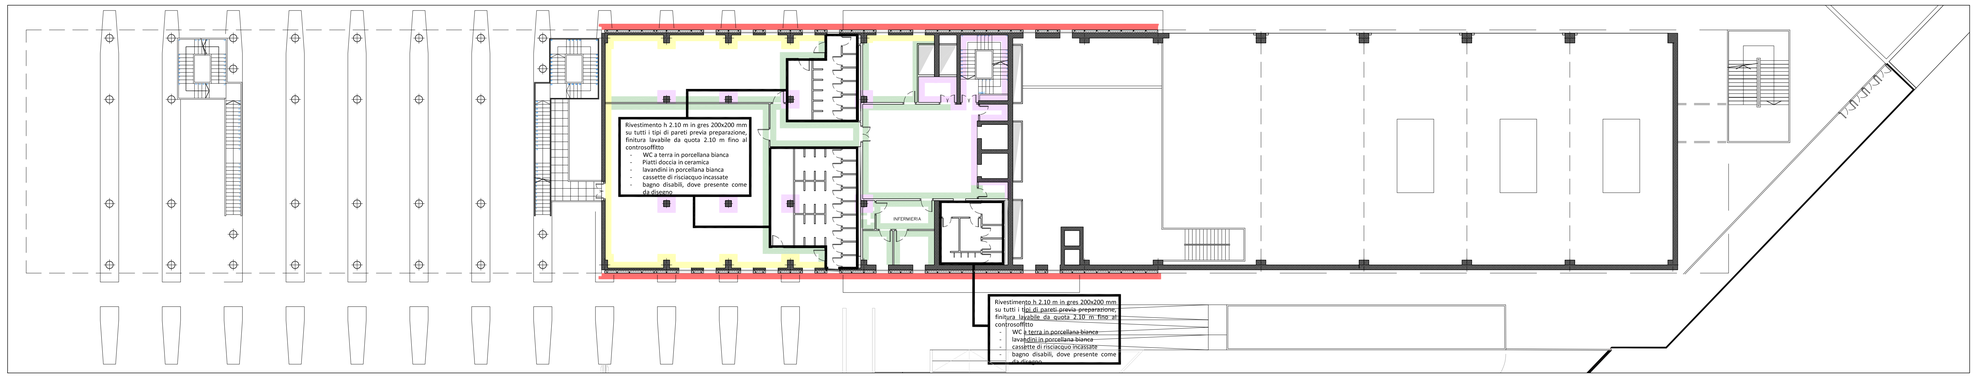


PIANO MEZZANINO



PIANO PRIMO

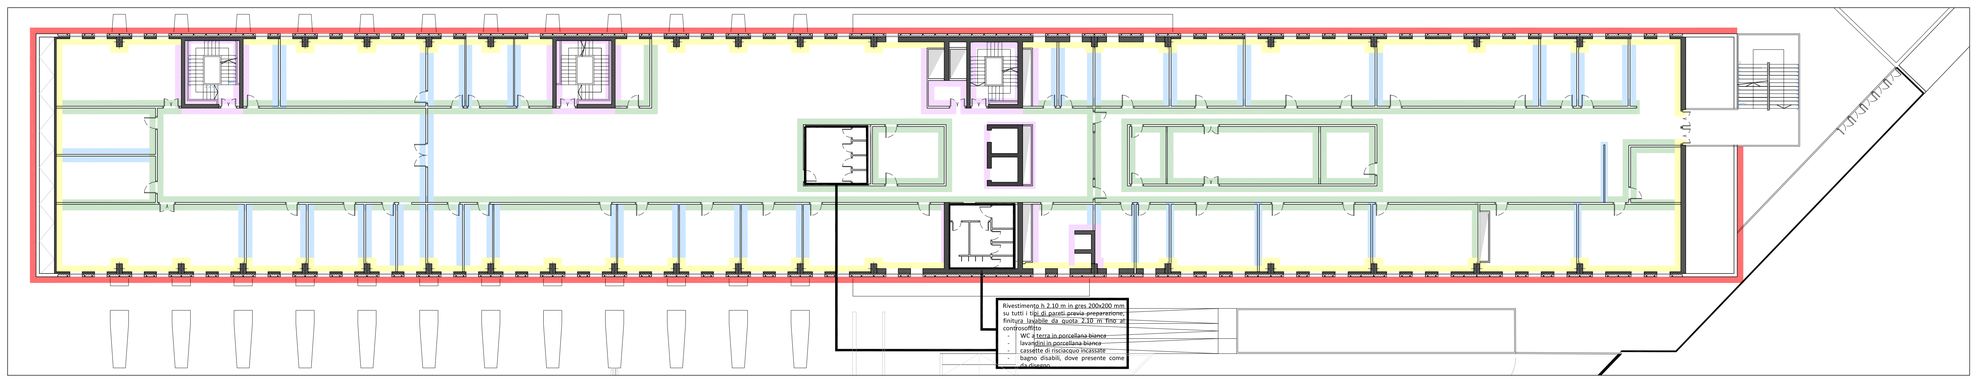

PIANO SECONDO

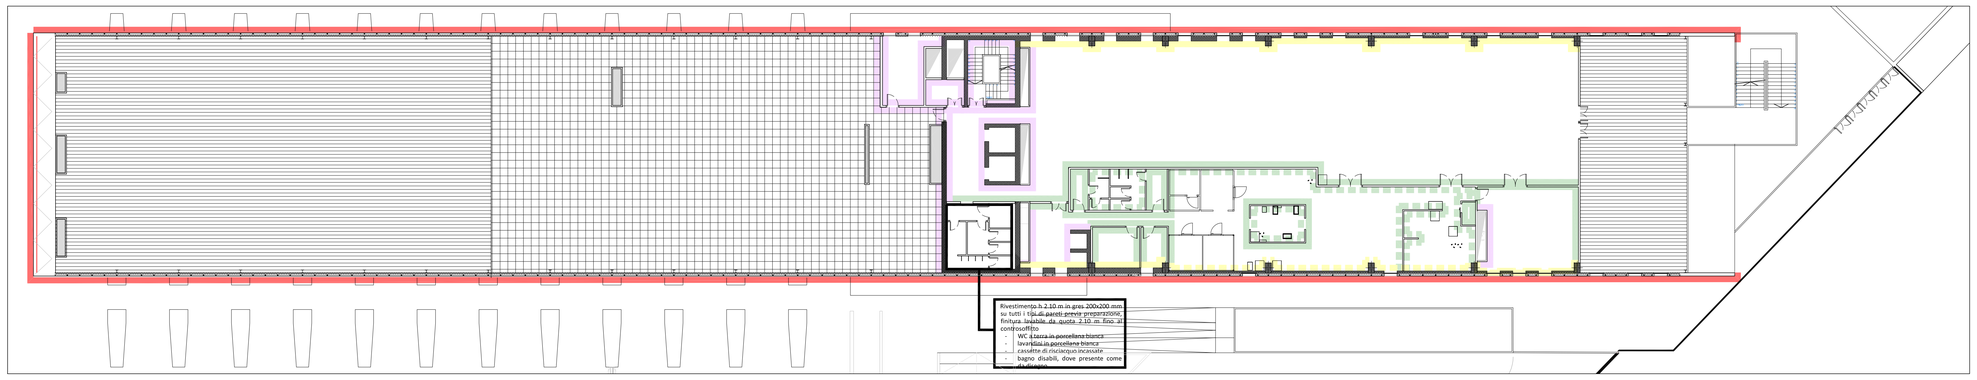

PIANO TERZO

1. Intonaco civile per interni sp. 25 mm + rasatura a gesso + finitura con idropittura lavabile (colore su indicazione della D.L.)
2. Intonaco civile per interni sp. 25 mm + rivestimento in gres 20x20 cm da p.f. a quota 2.10 m + rasatura a gesso e finitura con idropittura lavabile (colore su indicazione della D.L.) da quota 2.10 a controsoffitto (colore del rivestimento in ceramica in tonalità uguale all'idropittura)
3. Intonaco civile per interni sp. 15 mm + rasatura a gesso + finitura con idropittura lavabile (colore su indicazione della D.L.)
4. Cartongesso rasato + finitura con idropittura lavabile (colore su indicazione della D.L.)
5. Cartongesso rivestito in gres 20x20 cm da p.f. a quota 2.10 m + rasatura a gesso e finitura con idropittura lavabile (colore su indicazione della D.L.) da quota 2.10 a controsoffitto (colore del rivestimento in ceramica in tonalità uguale all'idropittura)
6. Rivestimento Alucobond (vedi dettaglio tavola...)
7. Pareti mobili per garantire flessibilità distributiva, costituite da moduli in alluminio verniciato coibentato (larghezza 100 cm) e moduli vetrati (largezza 100 cm) suddivisi nella misura del 50%

AUTORITÀ PORTUALE DI SAVONA / PORTO DI VADO LIGURE

PROJECT FINANCING PER:
PROGETTAZIONE DEFINITIVA ED ESECUTIVA, ESECUZIONE DEI LAVORI DELLA NUOVA PIASTRA MULTIFUNZIONALE DEL PORTO DI VADO LIGURE E GESTIONE DELLA PARTE RELATIVA AL TERMINAL CONTENITORI

SOCIETA' DI PROGETTO : APM TERMINALS VADOLIGURE S.p.A.

MAERSK — GRANDI LAVORI FINCOSIT

PROGETTAZIONE

TECHNITAL S.p.A. — TECHNITAL SPA, Il Responsabile Dott. Ing Guido Fiorini

PERIZIA DI VARIANTE

PROGETTO DEFINITIVO EDIFICIO AMMINISTRATIVO

CONSULENTI:

PROGETTO ARCHITETTONICO
STUDIO ROLLA SRL
corso G. Ferraris 26,
10121, Torino
tel. 011 538841 / 534924
fax 011 5069690
segreteria@studiorolla.it

Responsabile del progetto:
Arch. Roberto Pagnano

STRUTTURE
R.T.P.-St. IPOGEA Ass. (mandatario)
Ingg. Mannelli Ass. (mandante)
Str. Com.Val San Martino, 62
10131, Torino
f.biasioli@gmail.com
info@mannelliingegneria.it

Responsabile del progetto:
Ing. Francesco Biasioli

IMPIANTI
MANENS - TIFS SPA
Via Campofiore, 21
37129, Verona
tel. 045 8036100
fax 045 8033954
verona@manens-tifs.it

Responsabile del progetto:
Ing. Dino Boni

TITOLO ELABORATO:

ABACO FINITURE

1. PIANTA PIANO TERRA
2. PIANTA PIANO MEZZANINO
3. PIANTA PIANO PRIMO
4. PIANTA PIANO SECONDO
5. PIANTA PIANO TERZO

ELABORATO N°:
MI0102-PV-A-U-D-022

SCALA GRAFICA:
1:200

DATA	ELABORATO	CONTROLLATO	APPROVATO
12/2015			

REVISIONE N°	DATA	DESCRIZIONE

NOME FILE:
MI0102-PV-A-U-D-022