

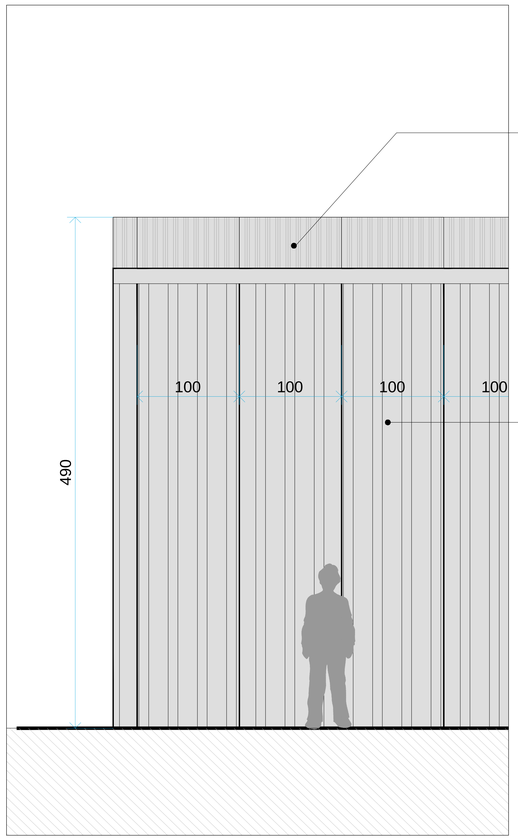


stralcio prospetto scala 1:20

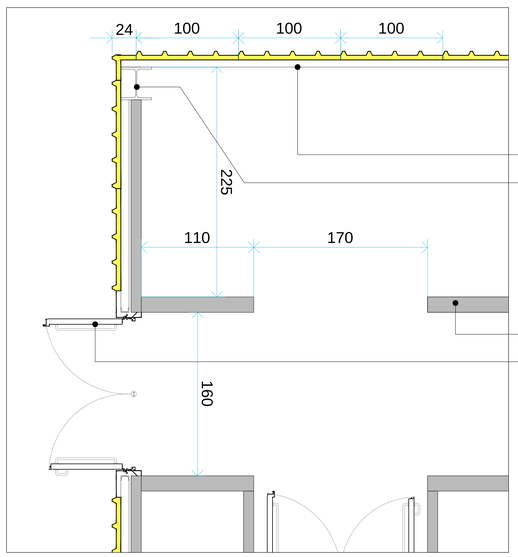

stralcio pianta scala 1:20

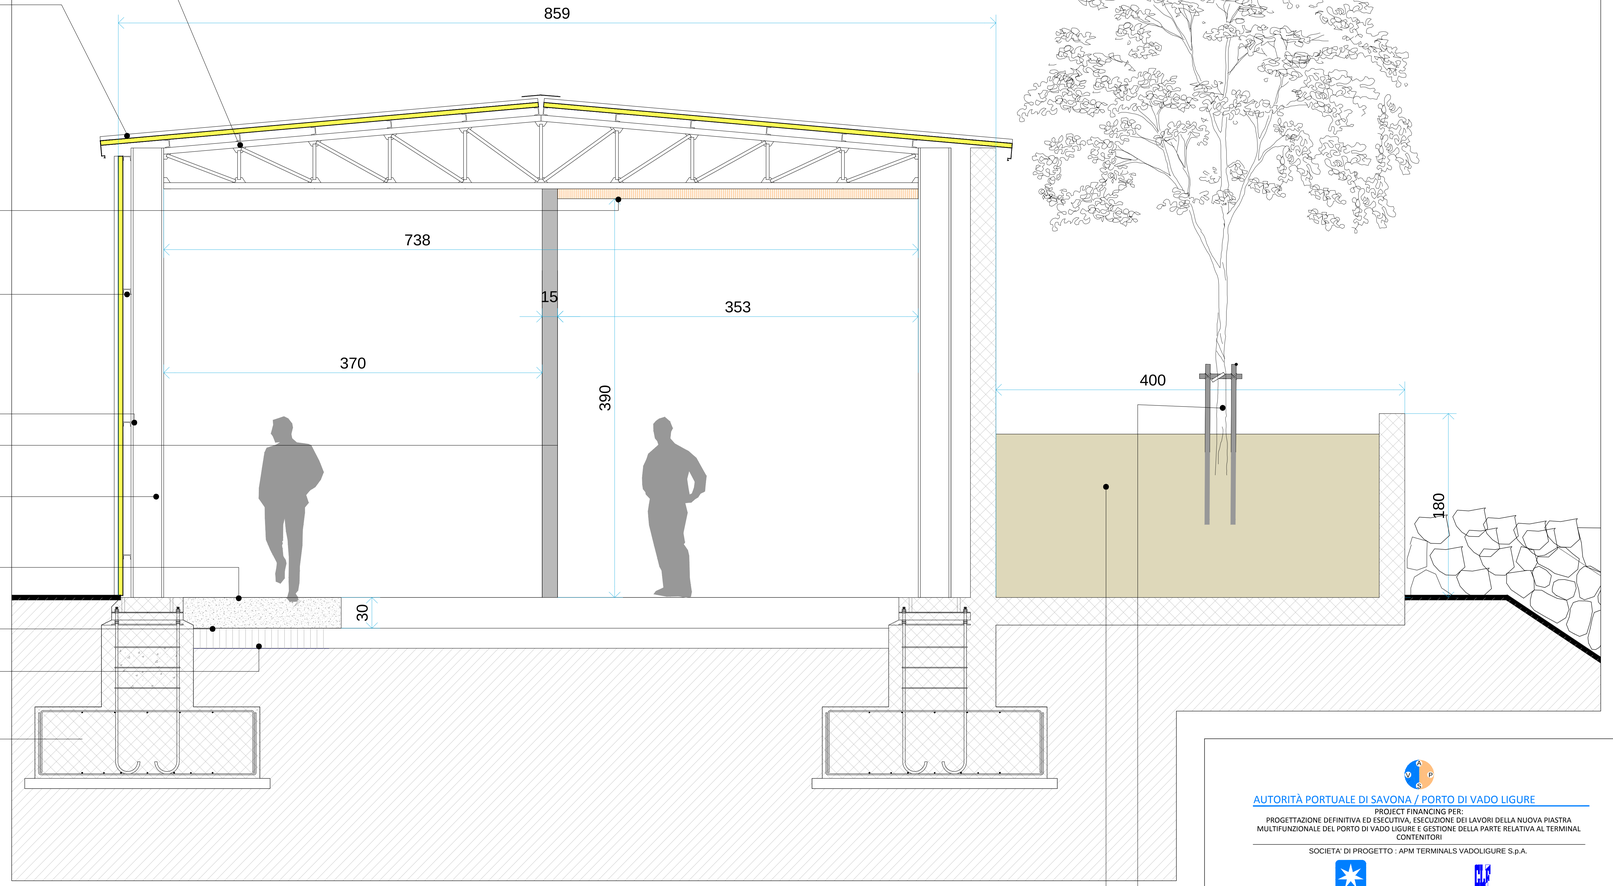

sezione trasversale 1:20

trave retivolare in acciaio zincato costituita da elemeti L80

pannello in acciaio zincato preverniciato (bianco perla ral 1013) da copertura autoportante con isolante in schiuma poliuretanica, destinato a coperture di edifici industriali, commerciali e civili, con una pendenza minima del 7 %. 5 greche, altezza greca 40 mm, passo greche 250 mm. larghezza modulo: 1.000 mm; spessori (mm):40

controsoffitto REI 180

pannello n acciaio zincato preverniciato (bianco perla ral 1013) per parete autoportante con isolante in schiuma poliuretanica, fissaggio a vista e con profilo nervato larghezza modulo (mm): 1.000 spessore (mm): 40

sottostruttura di fissaggio

parete in blocchi di cls sp 15 cm REI 180

pilastro in carpenteria HEA300

getto in cls - superficie lisciata - h30 cm

telo di separazione in plastica

terra stabilizzata


plinto di fondazione

sottostruttura di fissaggio


pilastro in carpenteria HEA300

parete in blocchi di cls sp 15 cm REI 180

porta rei 180 dotata di maniglione

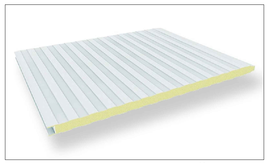

pannello parete

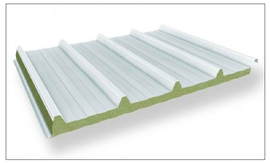

pannello copertura

Riempimento in miscuglio sciolto

Castelletto di sostegno delle alberature

AUTORITÀ PORTUALE DI SAVONA / PORTO DI VADO LIGURE

PROJECT FINANCING PER:
PROGETTAZIONE DEFINITIVA ED ESECUTIVA, ESECUZIONE DEI LAVORI DELLA NUOVA PIASTRA MULTIFUNZIONALE DEL PORTO DI VADO LIGURE E GESTIONE DELLA PARTE RELATIVA AL TERMINAL CONTENITORI

SOCIETA' DI PROGETTO : APM TERMINALS VADOLIGURE S.p.A.

MAERSK

GRANDI LAVORI FINCOSIT

PROGETTAZIONE

PROGETTISTA S.p.A.

TECHNITAL SPA, Il Responsabile Dott. Ing Guido Fiorini

PERIZIA DI VARIANTE

PROGETTO DEFINITIVO EDIFICIO AMMINISTRATIVO

CONSULENTI:

PROGETTO ARCHITETTONICO
STUDIO ROLLA SRL
corso G. Ferraris 26,
10121, Torino
tel. 011 538841 / 534924
fax 011 5069690
segreteria@studiorolla.it

Responsabile del progetto:
Arch. Roberto Pagnano

STRUTTURE
R.T.P.-St. IPOGEA Ass. (mandatario)
Ingg. Mannelli Ass. (mandante)
Str. Com.Val San Martino, 62
10131, Torino
f.biasioli@gmail.com
info@mannelliingegneria.it

Responsabile del progetto:
Ing. Francesco Biasioli

IMPIANTI
MANENS - TIFS SPA
Via Campofiore, 21
37129, Verona
tel. 045 8036100
fax 045 8033954
verona@manens-tifs.it

Responsabile del progetto:
Ing. Dino Boni

TITOLO ELABORATO:

NEW BUILDING

1. DETTAGLI

ELABORATO N°:

MI0102-PV-A-U-D-025

SCALA GRAFICA:

1:20

DATA	ELABORATO	CONTROLLATO	APPROVATO
12/2015			

REVISIONI N°	DATA	DESCRIZIONE

NOME FILE:

MI0102-PV-A-U-D-025