
PROFILO STRATIGRAFICO IN ASSE EDIFICIO (ESTRAPOLAZIONE DAI DATI DISPONIBILI)

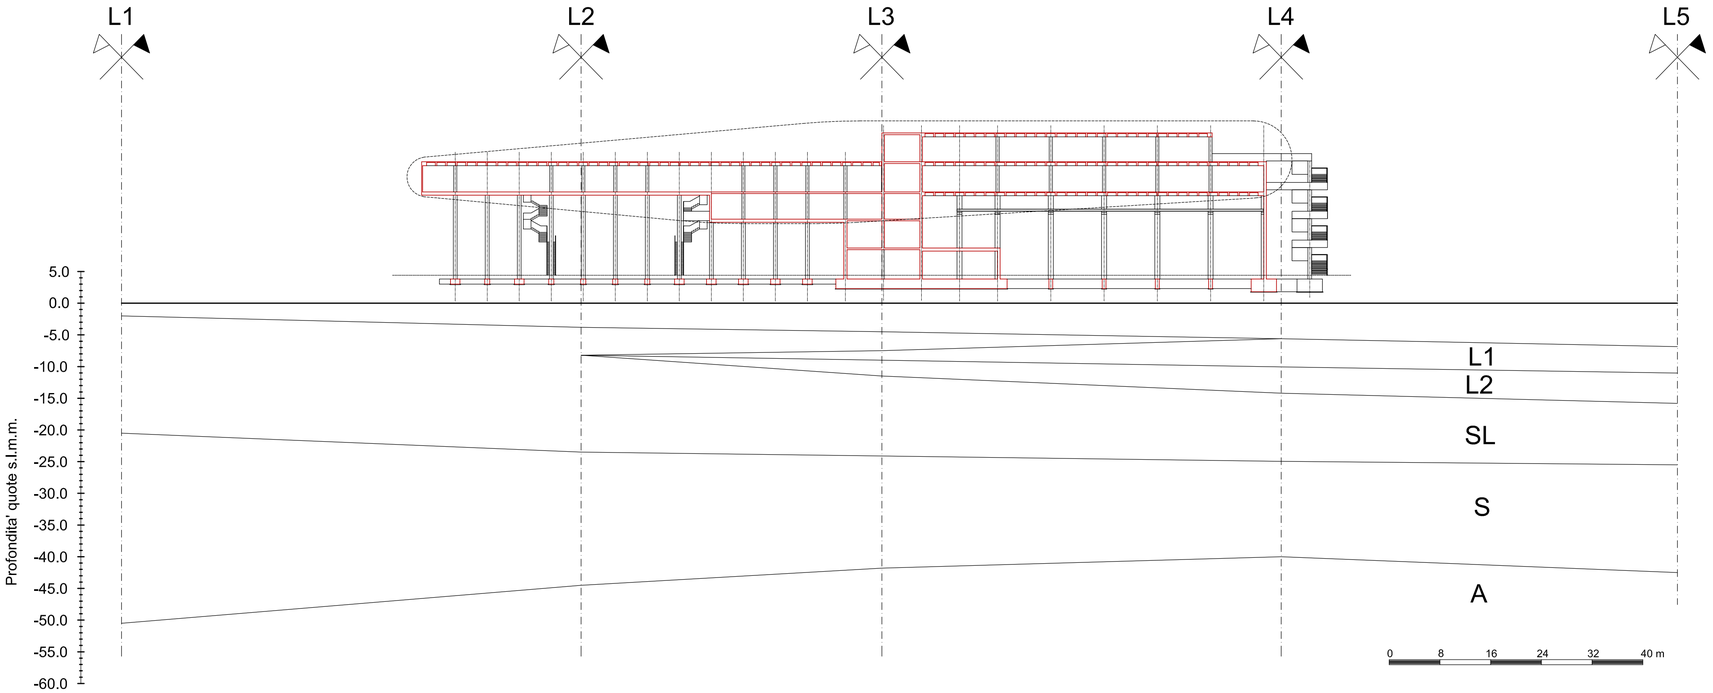

LEGENDA

S - DEPOSITI QUATERNARI OLOCENICI-PLEISTOCENICI

L - LIMI, SABBIE, GHIAIE
L1 : CONSISTENZA MOLTO BASSA
L2 : CONSISTENZA BASSA

SL : SABBIA LIMOSA

S : SABBIA - PREVALENTE


G : GHIAIA - PREVALENTE

I - DEPOSITI PLIOCENICI

A : ARGILLA COMPATTA

R : ROCCIA

PIANTA CHIAVE

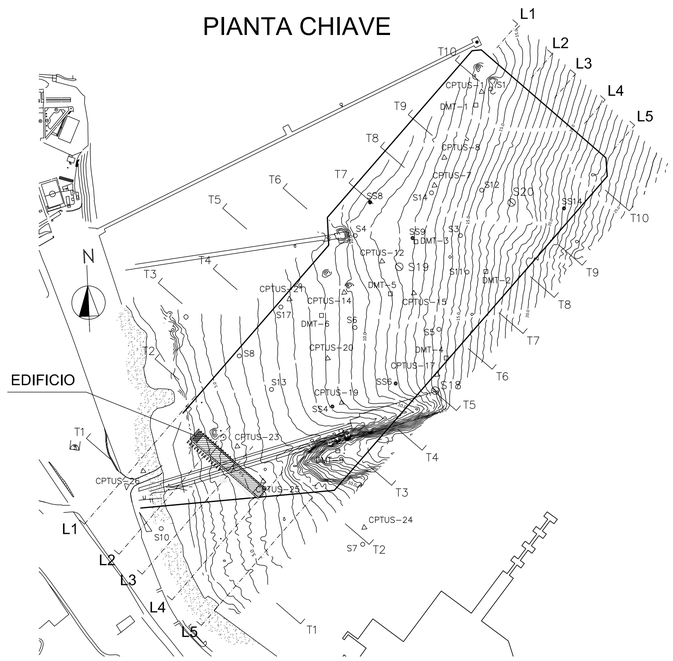

AUTORITÀ PORTUALE DI SAVONA / PORTO DI VADO LIGURE

PROJECT FINANCING PER:
PROGETTAZIONE DEFINITIVA ED ESECUTIVA, ESECUZIONE DEI LAVORI DELLA NUOVA PIASTRA MULTIFUNZIONALE DEL PORTO DI VADO LIGURE E GESTIONE DELLA PARTE RELATIVA AL TERMINAL CONTENITORI

SOCIETA' DI PROGETTO : APM TERMINALS VADOLIGURE S.p.A.

MAERSK

GRANDI LAVORI FINCOSIT

PROGETTAZIONE

TECHNITAL S.p.A.

TECHNITAL SPA, Il Responsabile Dott. Ing Guido Florini

PERIZIA DI VARIANTE

PROGETTO DEFINITIVO EDIFICIO AMMINISTRATIVO

CONSULENTI:

PROGETTO ARCHITETTONICO
STUDIO ROLLA SRL
corso G. Ferraris 26,
10121, Torino
tel. 011 538841 / 534924
fax 011 5069690
segreteria@studiorolla.it

Responsabile del progetto:
Arch. Roberto Pagnano

STRUTTURE
R.T.P.-St. IPOGEA Ass. (mandatario)
Ingg. Mannelli Ass. (mandante)
Str. Com.Val San Martino, 62
10131, Torino
f.biasioli@gmail.com
info@mannelliingegneria.it

Responsabile del progetto:
Ing. Francesco Biasioli

IMPIANTI
MANENS - TIFS SPA
Via Campofiore, 21
37129, Verona
tel. 045 8036100
fax 045 8033954
verona@manens-tifs.it

Responsabile del progetto:
Ing. Dino Boni

TITOLO ELABORATO:

PROFILO STRATIGRAFICO LONGITUDINALE IN ASSE PROFILO

ELABORATO N°:

MI0102-PV-S-C-D-605

SCALA GRAFICA:

GRAFICA

DATA	ELABORATO	CONTROLLATO	APPROVATO
12/2015			

REVISIONE N°	DATA	DESCRIZIONE

NOME FILE:

MI0102-PV-S-C-D-605