
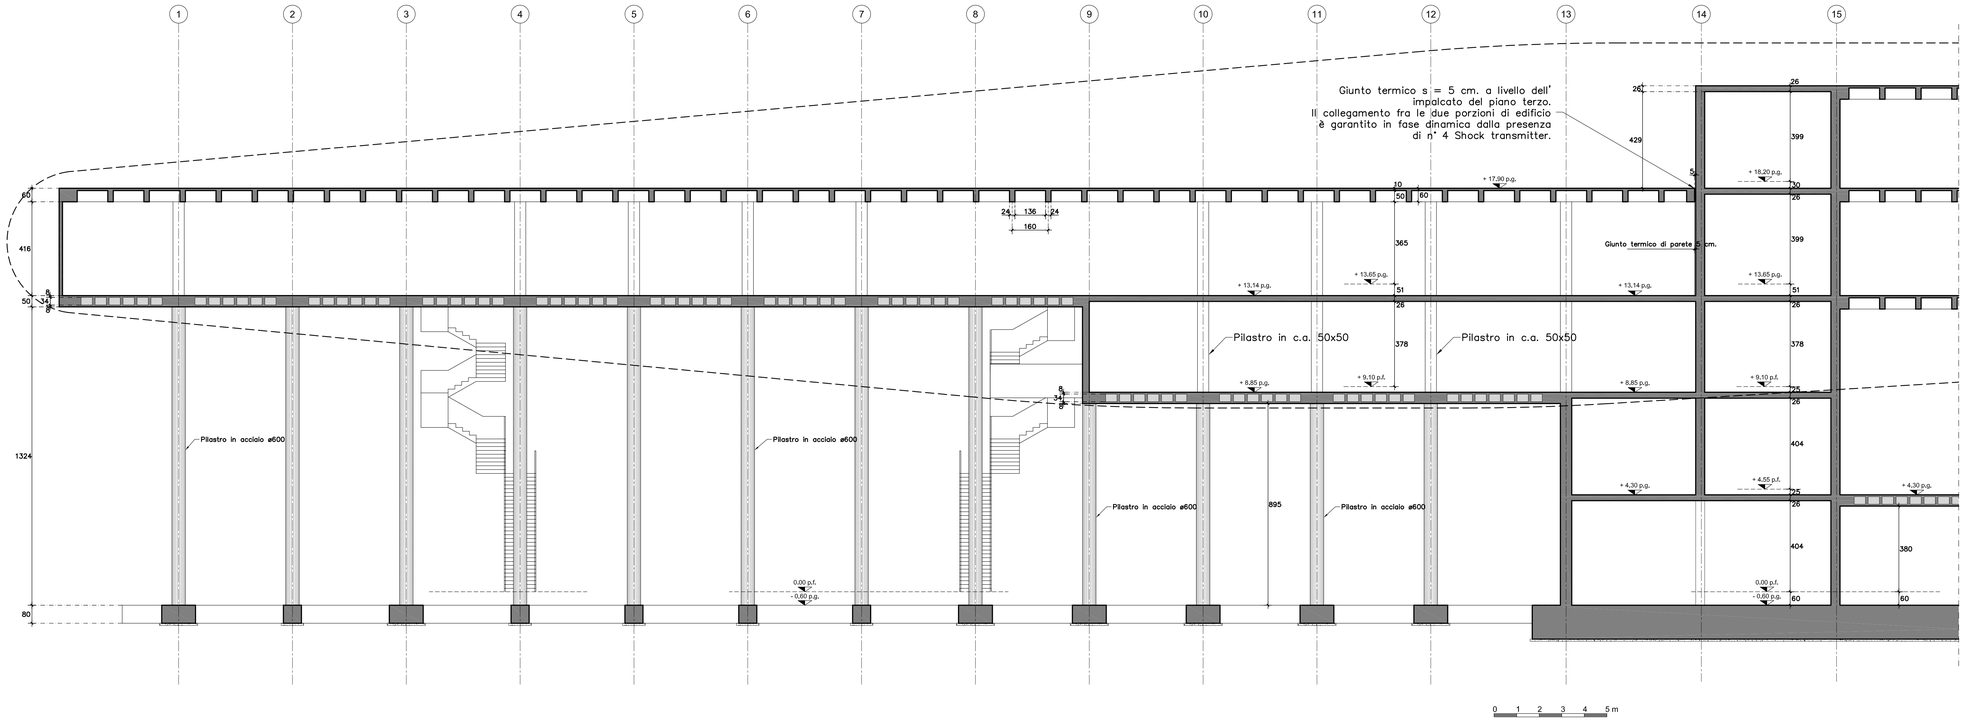



## PIANTA CHIAVE

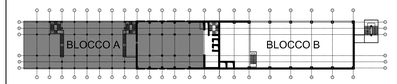


AUTORITÀ PORTUALE DI SAVONA / PORTO DI VADO LIGURE

PROJECT FINANCING PER:
PROGETTAZIONE DEFINITIVA ED ESECUTIVA, ESECUZIONE DEI LAVORI DELLA NUOVA PIASTRA MULTIFUNZIONALE DEL PORTO DI VADO LIGURE E GESTIONE DELLA PARTE RELATIVA AL TERMINAL CONTENITORI

SOCIETA' DI PROGETTO : APM TERMINALS VADOLIGURE S.p.A.

MAERSK

GRANDI LAVORI FINCOSIT

PROGETTAZIONE

TECHNITAL S.p.A.

TECHNITAL SPA, Il Responsabile Dott. Ing Guido Fiorini

# PERIZIA DI VARIANTE

## PROGETTO DEFINITIVO EDIFICIO AMMINISTRATIVO

CONSULENTI:


PROGETTO ARCHITETTONICO
STUDIO ROLLA SRL
corso G. Ferraris 26,
10121, Torino
tel. 011 538841 / 534924
fax 011 5069690
segreteria@studiorolla.it

Responsabile del progetto:
Arch. Roberto Pagnano

STRUTTURE
R.T.P.-St. IPOGEA Ass. (mandatario)
Ingg. Mannelli Ass. (mandante)
Str. Com.Val San Martino, 62
10131, Torino
f.biasioli@gmail.com
info@mannellingegneria.it

Responsabile del progetto:
Ing. Francesco Biasioli

IMPIANTI
MANENS - TIFS SPA
Via Campofiore, 21
37129, Verona
tel. 045 8036100
fax 045 8033954
verona@manens-tifs.it

Responsabile del progetto:
Ing. Dino Boni


TITOLO ELABORATO:

## SEZIONE LONGITUDINALE

BLOCCO A

ELABORATO N°:
MI0102-PV-S-C-D-619

SCALA GRAFICA:
1:100

| DATA | ELABORATO | CONTROLLATO | APPROVATO |
|---|---|---|---|
| 12/2015 | | | |

| REVISIONI N° | DATA | DESCRIZIONE |
|---|---|---|
| | | |
| | | |
| | | |
| | | |

NOME FILE:
MI0102-PV-S-C-D-619